


VAADE PÕHJAST

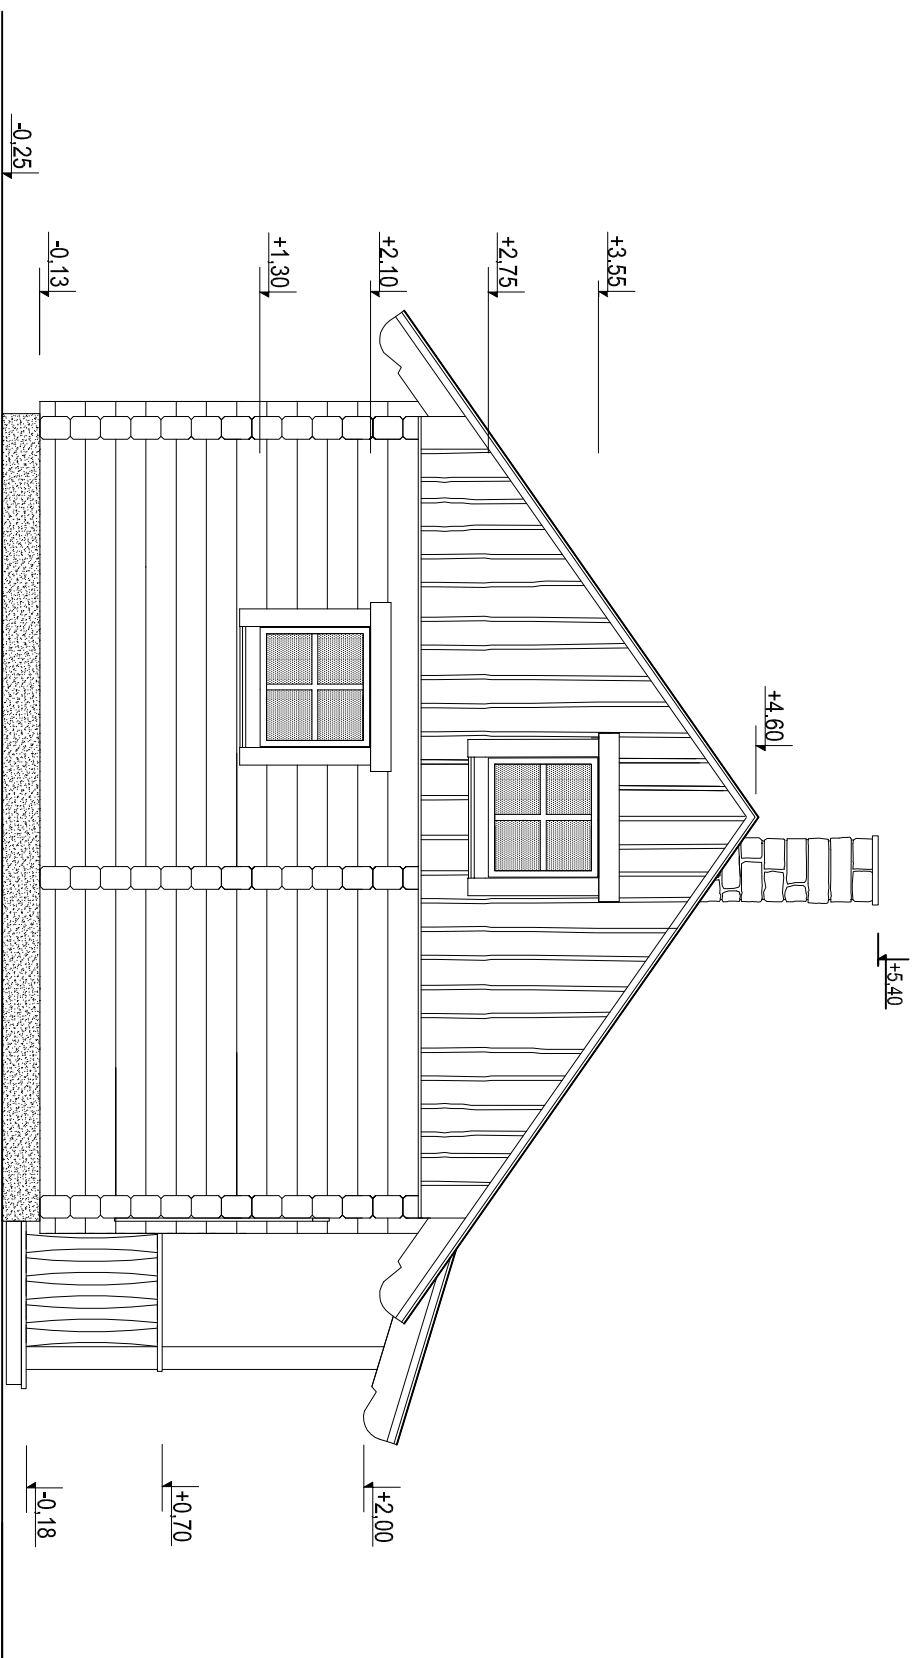

 AZD Projekt OÜ Reg.nr.1260182 10413 Salme 41-4 Tallinn		OBJEKT		PROJEKT		TÖÖ NR.		JÕONIS	
		SAUNAMAJA		S.K		1519		A-03	
		Harjumaa Podise küla Modise vald		KONTROLLIS					
		JÕONISE SISU		S.K		KP		MÕÖT	
		VAADE PÕHJAST				10.06.15		1:50	