



VAADE IDAST

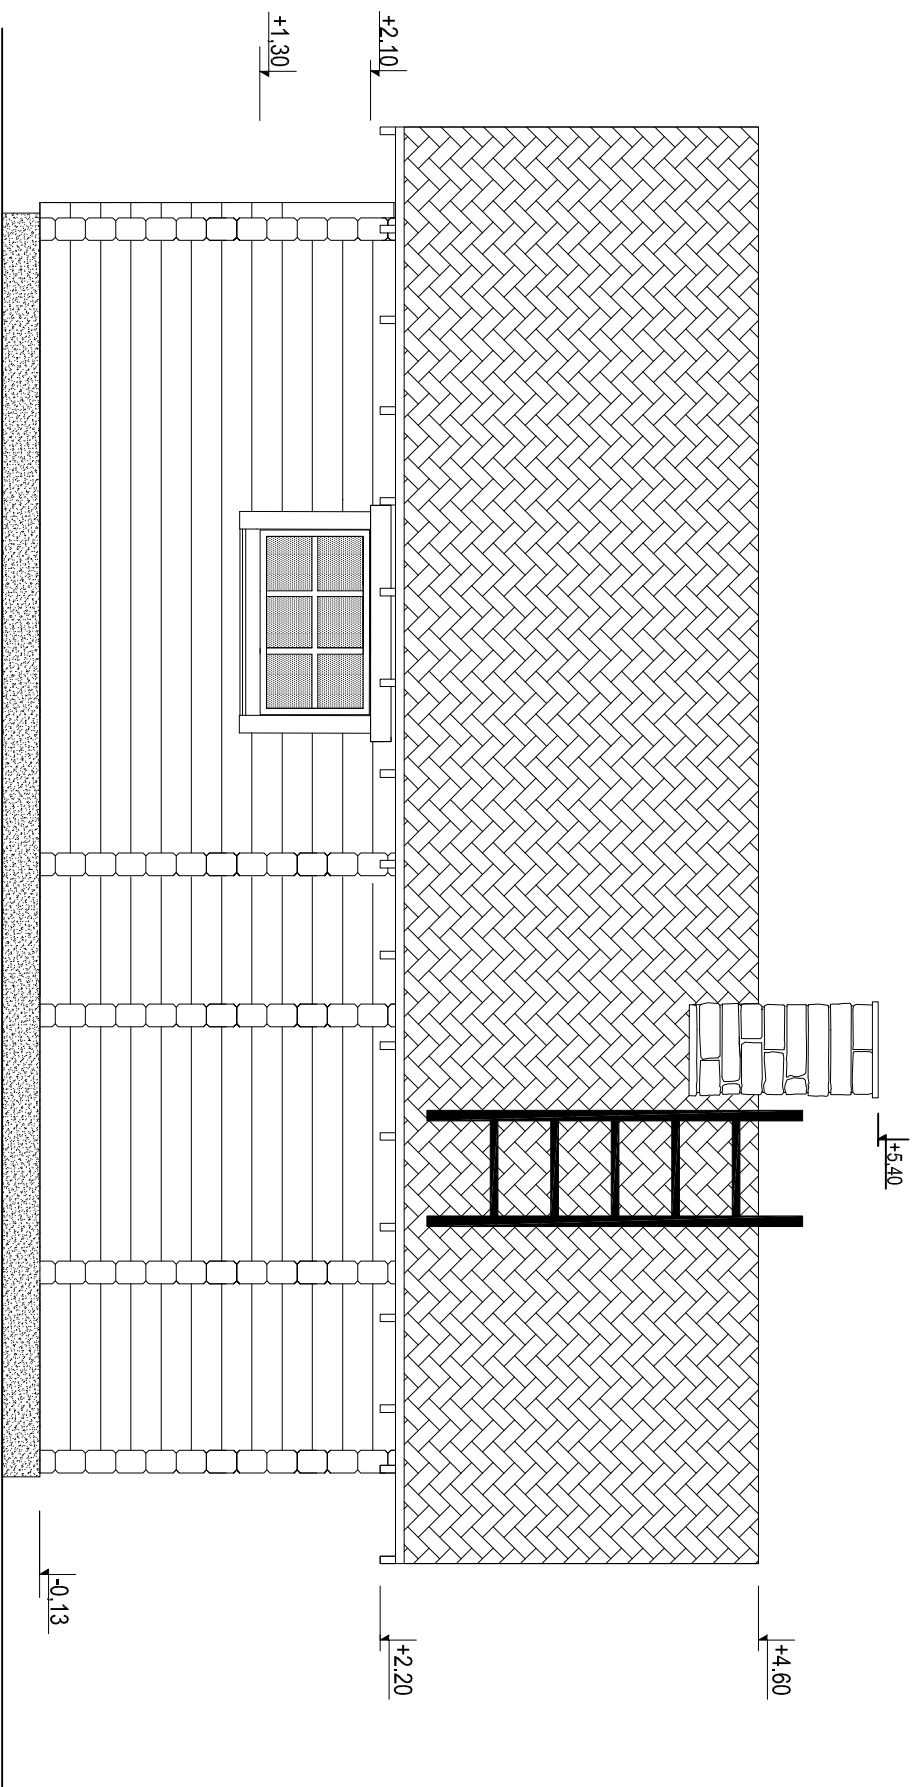

|  |  |   |  |  |   |
|--|--|---|--|--|---|
|  <p><b>AZD Projekt OÜ</b><br/>Reg.nr:1260182<br/>10413 Salme 41-4 Tallinn</p> |  | <p>OBJEKT</p> <p>SAUNAMAJA</p> <p>Harjumaa Padise küla Modise vold</p> <p>JOONISE SISU</p> <p>VAADE IDAST</p> | <p>PROJEKT</p> <p>S.K</p> <p>KONTROLLIS</p> <p>S.K</p> | <p>TÖÖ NR.</p> <p>1519</p> <p>KP</p> <p>10.06.15</p> | <p>JOONIS</p> <p>A-04</p> <p>MÕÖT</p> <p>1:50</p> |
|--|--|---|--|--|---|