


VAADE LÕUNAST

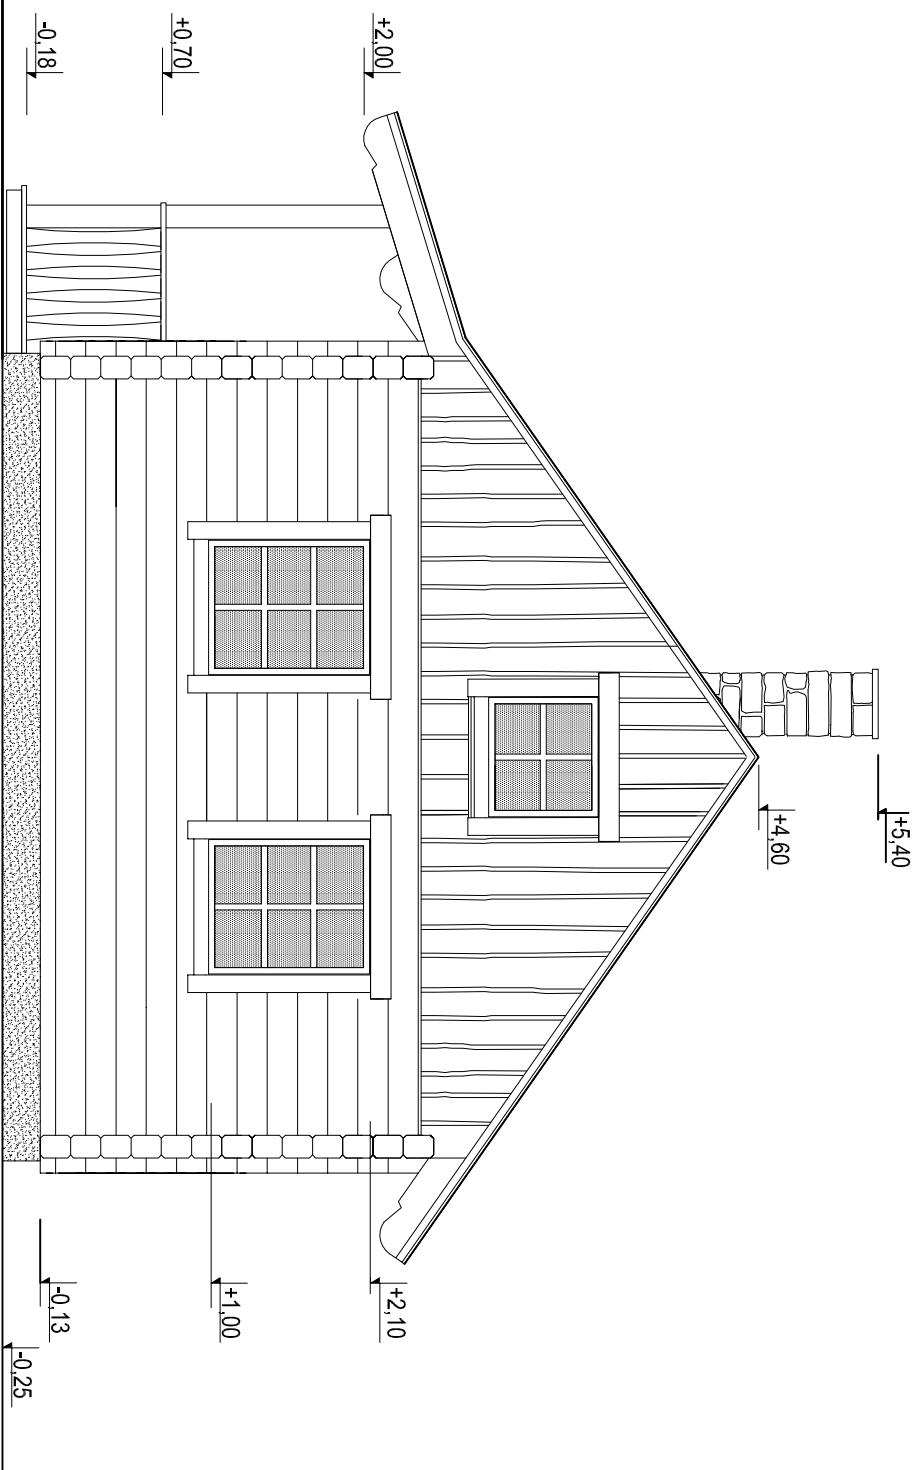

 AZD Projekt OÜ Reg.nr.1260182 10413 Sadme 41-4 Tallinn		OBJEKT SAUNAMAJA Harjumaa Padise küla Modise vald		PROJEKT S.K KONTROLLIS S.K		TÖÖ NR. 1519	JOONIS A-05
JOONISE SISU VAADE LÕUNAST						KP 10.06.15	MOOT 1:50