


X=6438000
Y=662000

Tabel 1. Kruntide ehitusõigus (1. osa)

Krundi tähis	POS 1	POS 2	POS 3	POS 4
Lubatud ehitiste kasutamise otstarbed	elamu- ja abihoone, saun	elamu- ja abihoone, saun	elamu- ja abihoone, saun	elamu- ja abihoone, saun
Hoonete arv krundil	3	3	3	3
Hoonete alune pind	kuni 410 m ²	kuni 410 m ²	kuni 410 m ²	kuni 410 m ²
Planeeritav hoonestusala, m ²	2000 m ²	2000 m ²	2000 m ²	2000 m ²
Hoonete suurim lubatud kõrgus	8 m	8 m	8 m	8 m
Maksimaalne korruselisus	2, teine korrus üksnes katusekorrus	2, teine korrus üksnes katusekorrus	2, teine korrus üksnes katusekorrus	2, teine korrus üksnes katusekorrus
Lubatud katusekalle	15 °-45 °	15 °-45 °	15 °-45 °	15 °-45 °
Tuleohutusklass	TP3	TP3	TP3	TP3
Välisviimistlusmaterjalid	Kasutada naturaalseid materjale: looduslik ja tehiskivi, krohv, puit.			

EP - pereelamumaa 100%

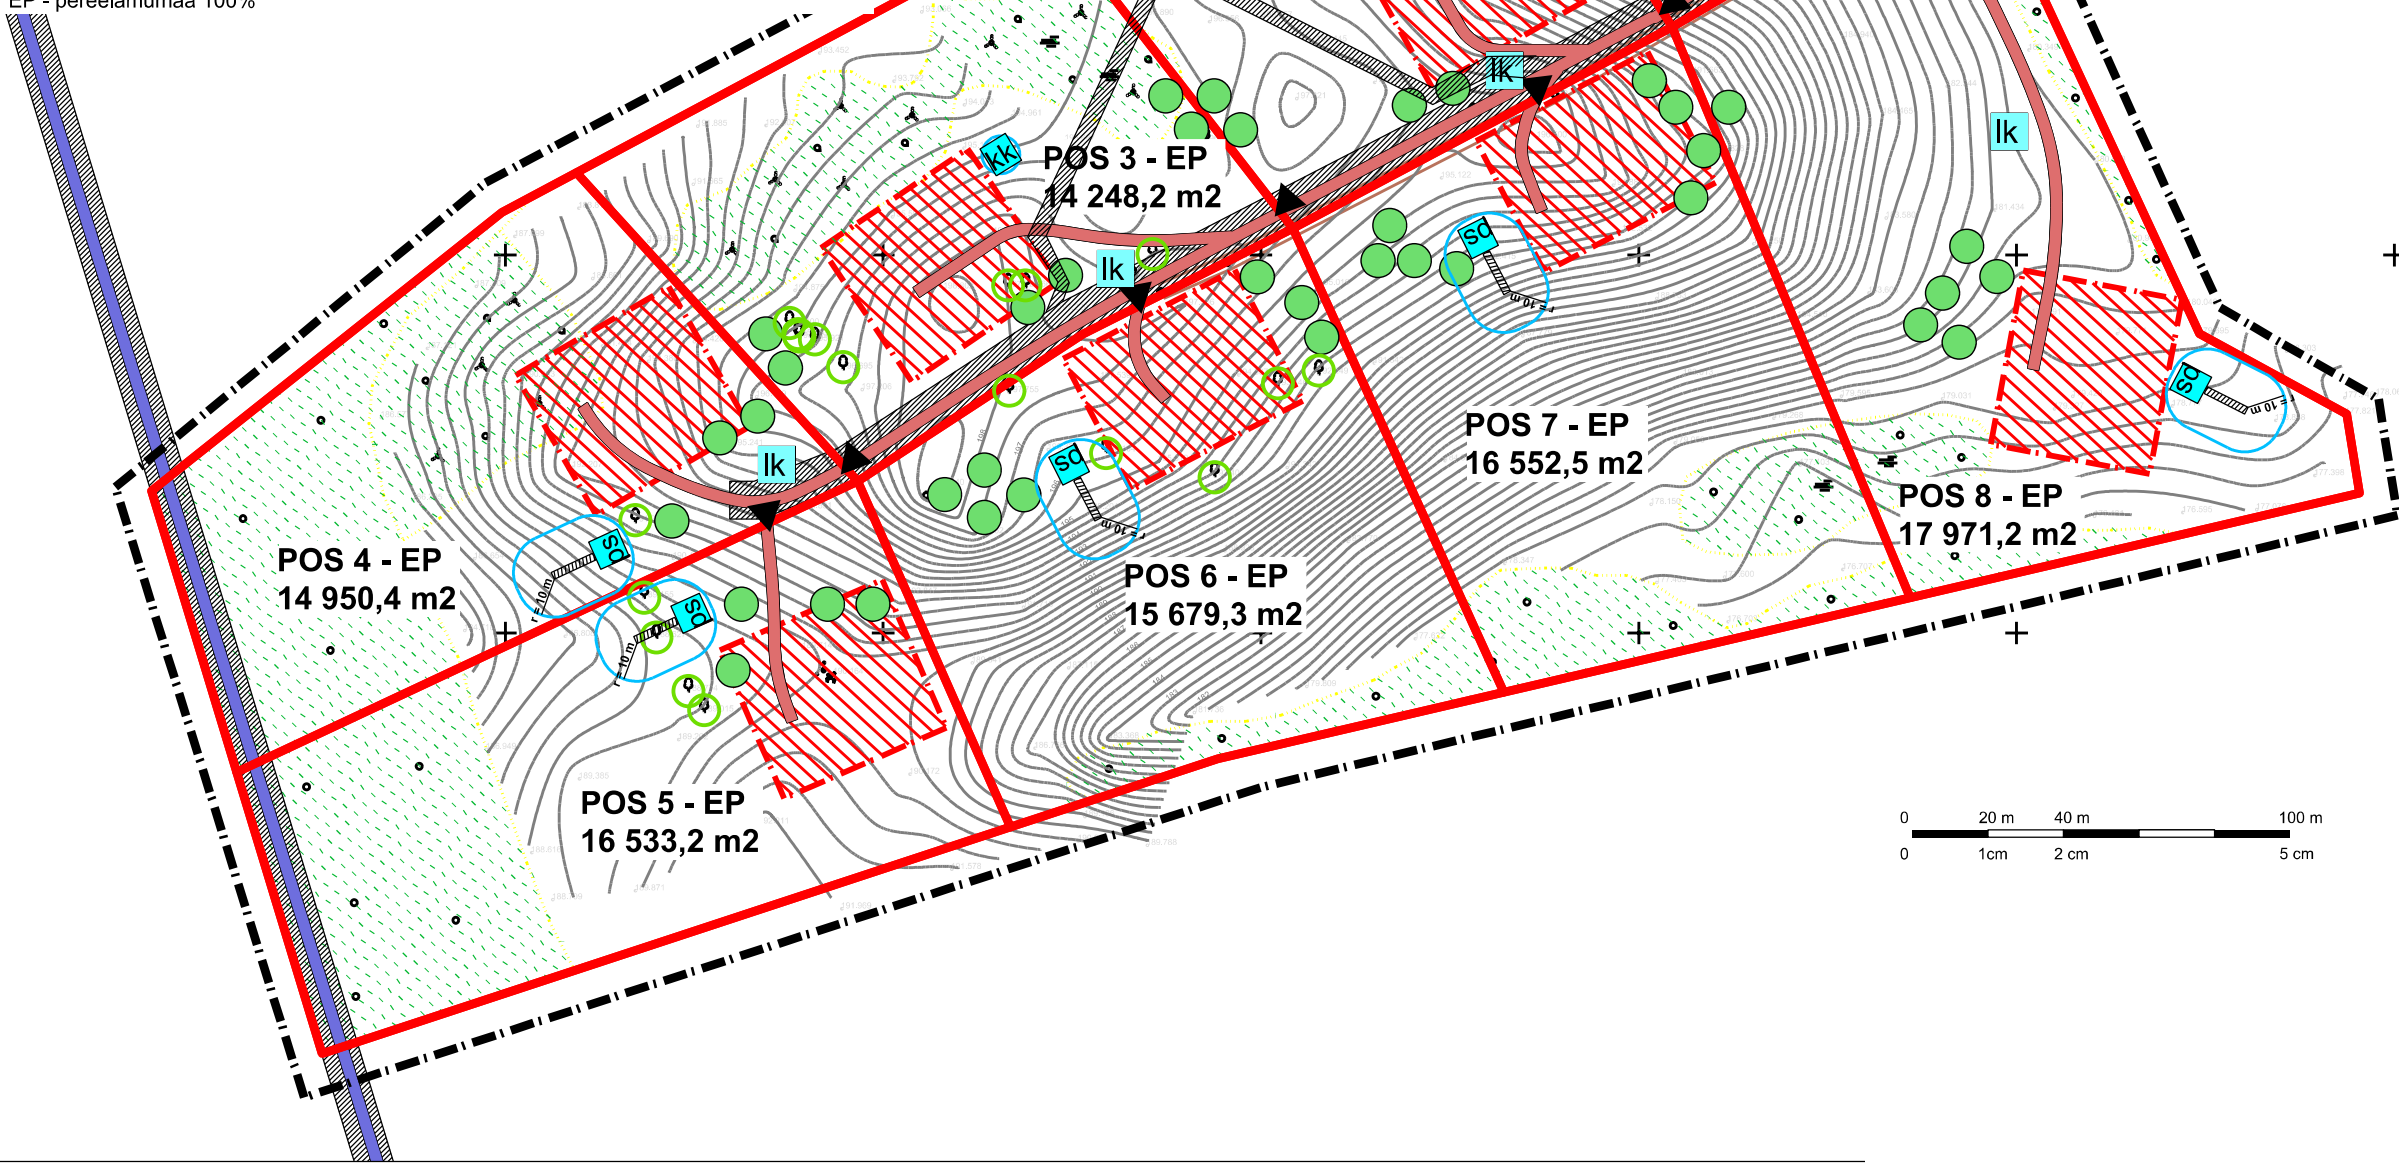

Tabel 2. Kruntide ehitusõigus (2. osa)

Krundi tähis	POS 5	POS 6	POS 7	POS 8
Lubatud ehitiste kasutamise otstarbed	elamu- ja abihoone, saun	elamu- ja abihoone, saun	elamu- ja abihoone, saun	elamu- ja abihoone, saun
Hoonete arv krundil	3	3	3	3
Hoonete alune pind	kuni 410 m ²	kuni 410 m ²	kuni 410 m ²	kuni 410 m ²
Planeeritav hoonestusala, m ²	2000 m ²	2000 m ²	2000 m ²	2000 m ²
Hoonete suurim lubatud kõrgus	8 m	8 m	8 m	8 m
Maksimaalne korruselisus	2, teine korrus üksnes katusekorrus	2, teine korrus üksnes katusekorrus	2, teine korrus üksnes katusekorrus	2, teine korrus üksnes katusekorrus
Lubatud katusekalle	15 °-45 °	15 °-45 °	15 °-45 °	15 °-45 °
Tuleohutusklass	TP3	TP3	TP3	TP3
Välisviimistlusmaterjalid	Kasutada naturaalseid materjale: looduslik ja tehiskivi, krohv, puit.			

EP - pereelamumaa 100%

Tabel 3. Hoonete alused pinnad

Hoone tüüp	Hoone alune pind
Elamuhoone	250 m ²
Abihoone	100 m ²
Saun	60 m ²

Leppemärgid

- kõrgusjooned
- planeeringuala
- planeeritava krundi piir
- hoonestus- ja õueala
- olemasolev ligipääs
- planeeritavad ligipääsud
- planeeritav tuletorje veevõtukoht
- servituudi vajadus
- planeeritav reovee puhastusseptik ja imbeväljak
- planeeritav reovee-kogumiskaev
- planeeritav liitumiskilp
- planeeritav puurkaev
- pealigipääs krundile
- planeeritav haljastus

