


LÕIGE 1-1

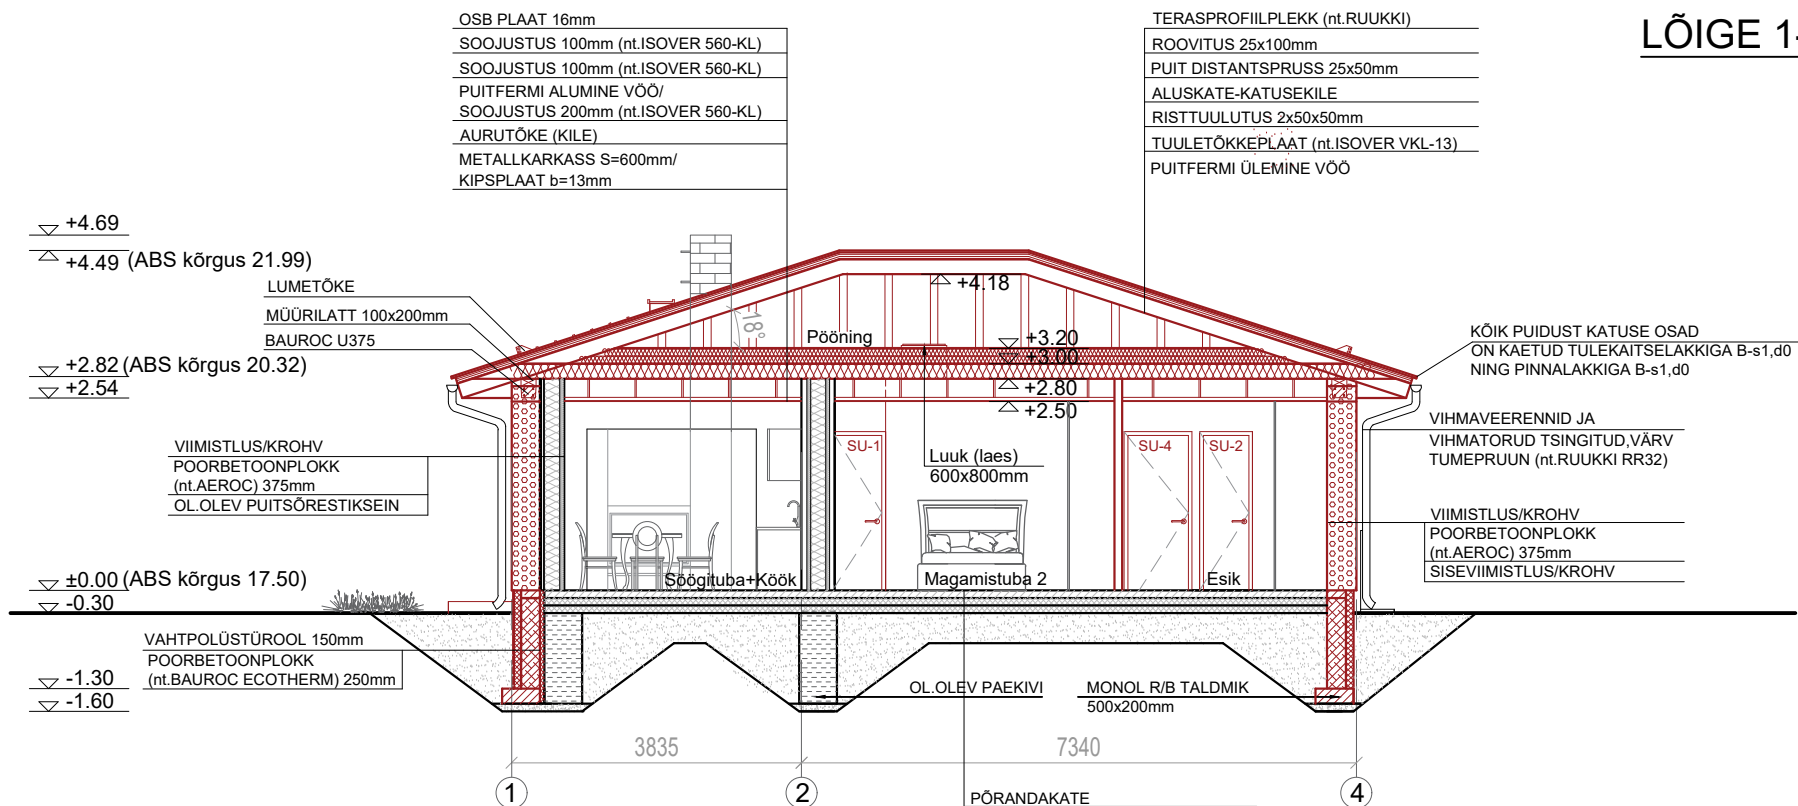

Tingtähistused:

- Muudatusteta konstruktsioonid
- Muudatustega konstruktsioonid
- Uued aknad ja uksed

PÖRANDAKATE
ALUSKATE 3mm
MONOLIITNE R/B PLAAT 100mm B25
ARMATUURI VÕRK Ø5mm
PÖRANDAKÜTETORUD
EHITUSKILE
VAHTPOLÜSTÜROOL 100mm EPS100
VAHTPOLÜSTÜROOL 100mm EPS100
TIHENDATUD LIIV (TAGASITÄIDE)