
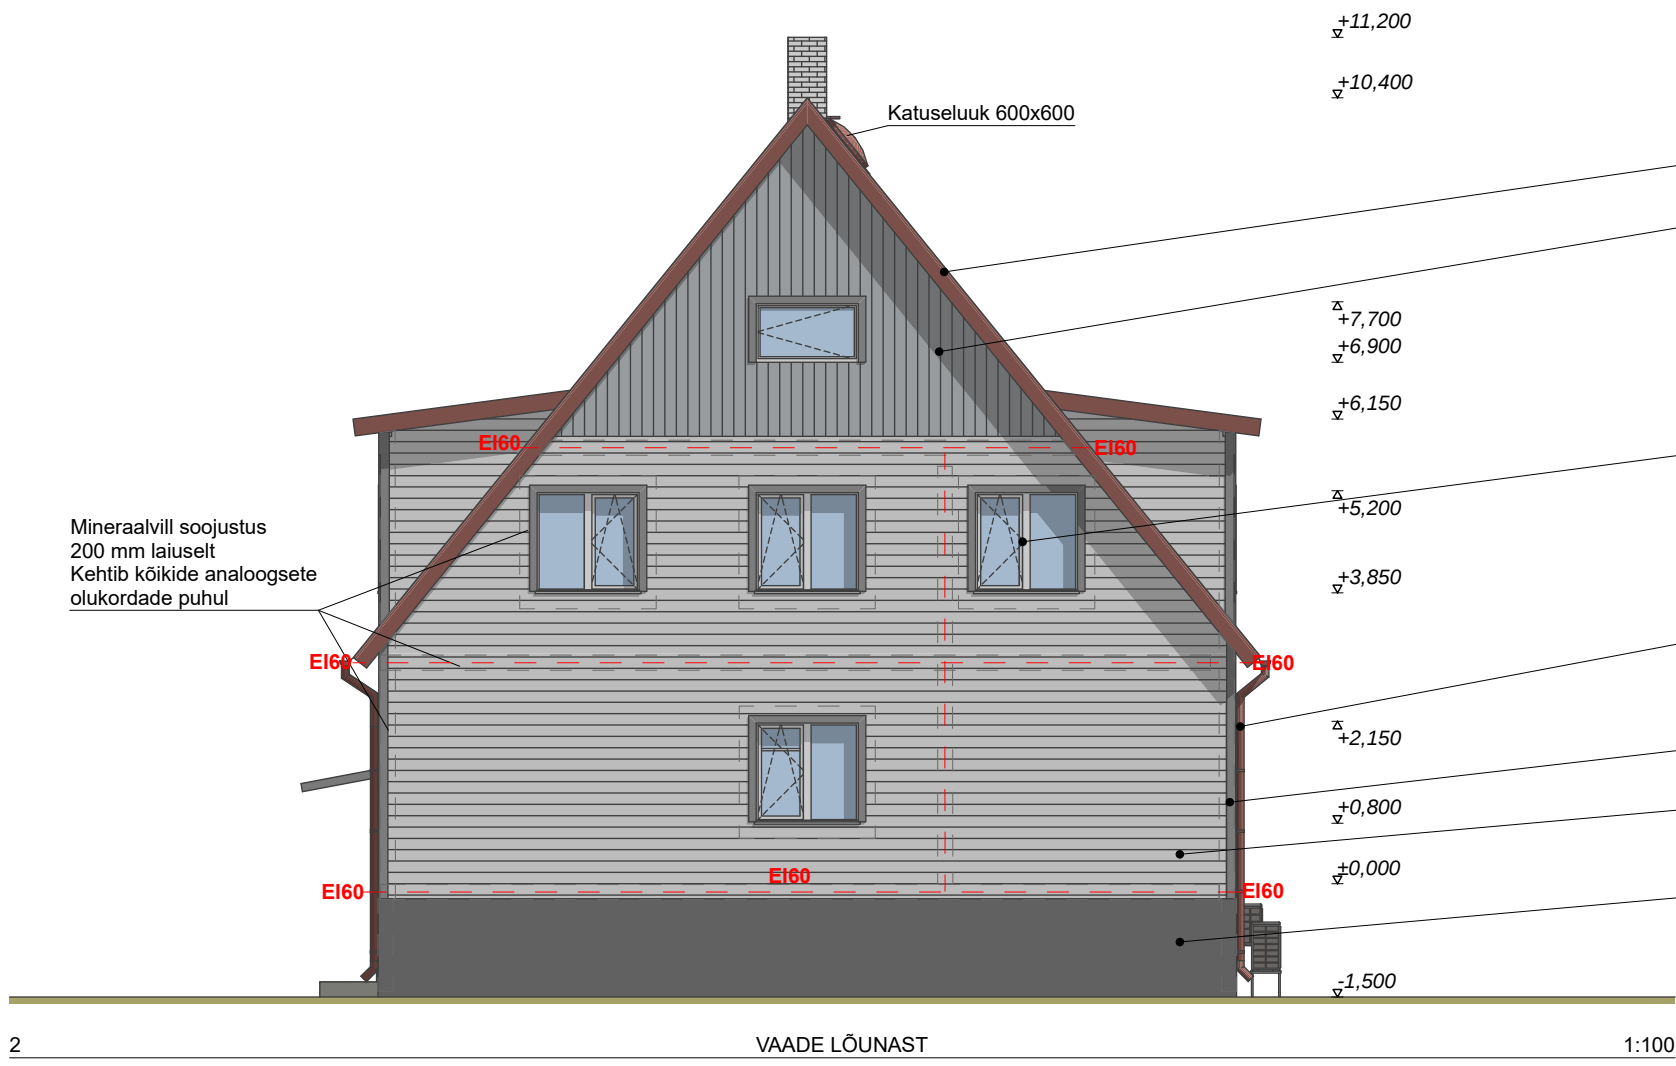


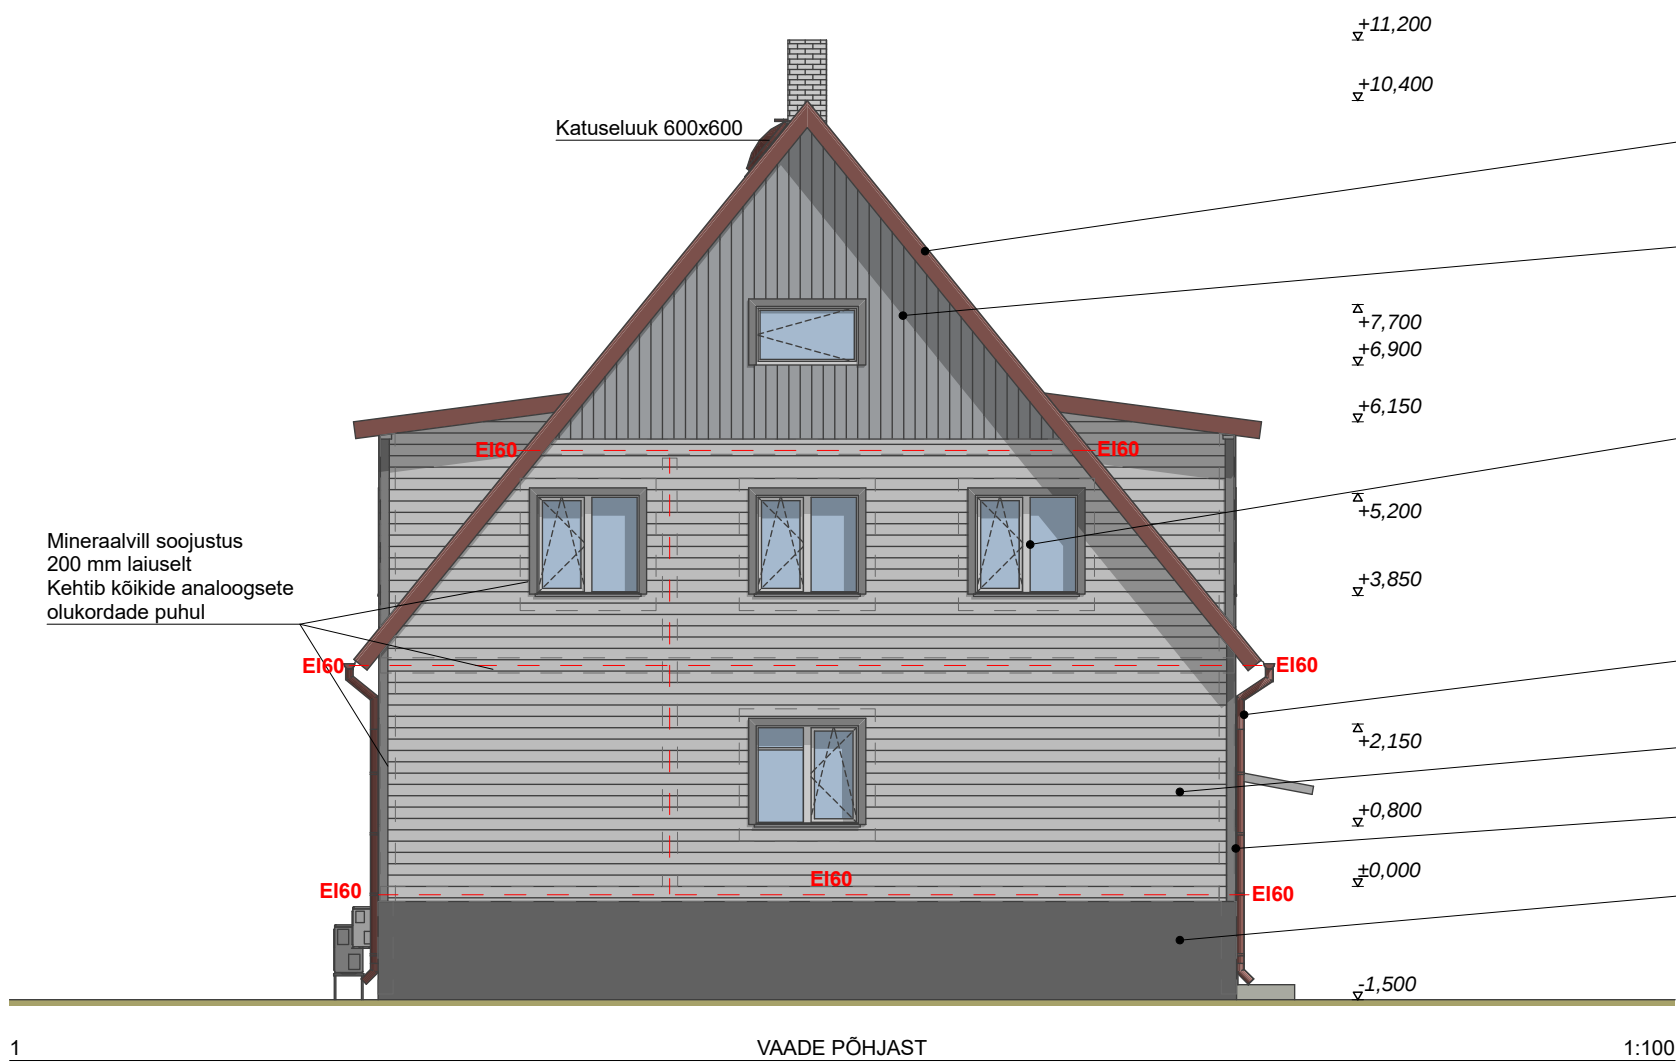

- 1 → Horisontaalne laudis- hall , Tikkurila Q849
- 2 → Vertikaalne laudis- tumehall, Tikkurila Q845
- 3 → Akna piirdeliistud ja nurgaliistud - Tikkurila Q845
- 4 → Ol.ol.aknad - valge
- 5 → Sokkel kindakrohv, tumehall
- 6 → Vihmaveetorud ja-rennid- tumepunane, RR29
- 7 → Katus- ol.ol tumepunane

 VIRGMAN OÜ Kaatri Liivaküla Läänemaa, Haapsalu linn 90415 reg.kood 11994305 MTR EEP002834	Töö nr: 210922 KORTERELAMU SOOJUSTAMINE Tööstuse 8 Turba, Saue vald Harjumaa 51801:003:0170 Joonis VAADE LÕUNAST, VAADE PÕHJAST, VAADE IDAST, VAADE LÄÄNEST	EELPROJEKT	
		Projekteeris Caspar Vikkisk	21.09.2022
		Kontrollis Harry Lindemann	21.09.2022
		Mõõtava	1:100
		A.01.8	