


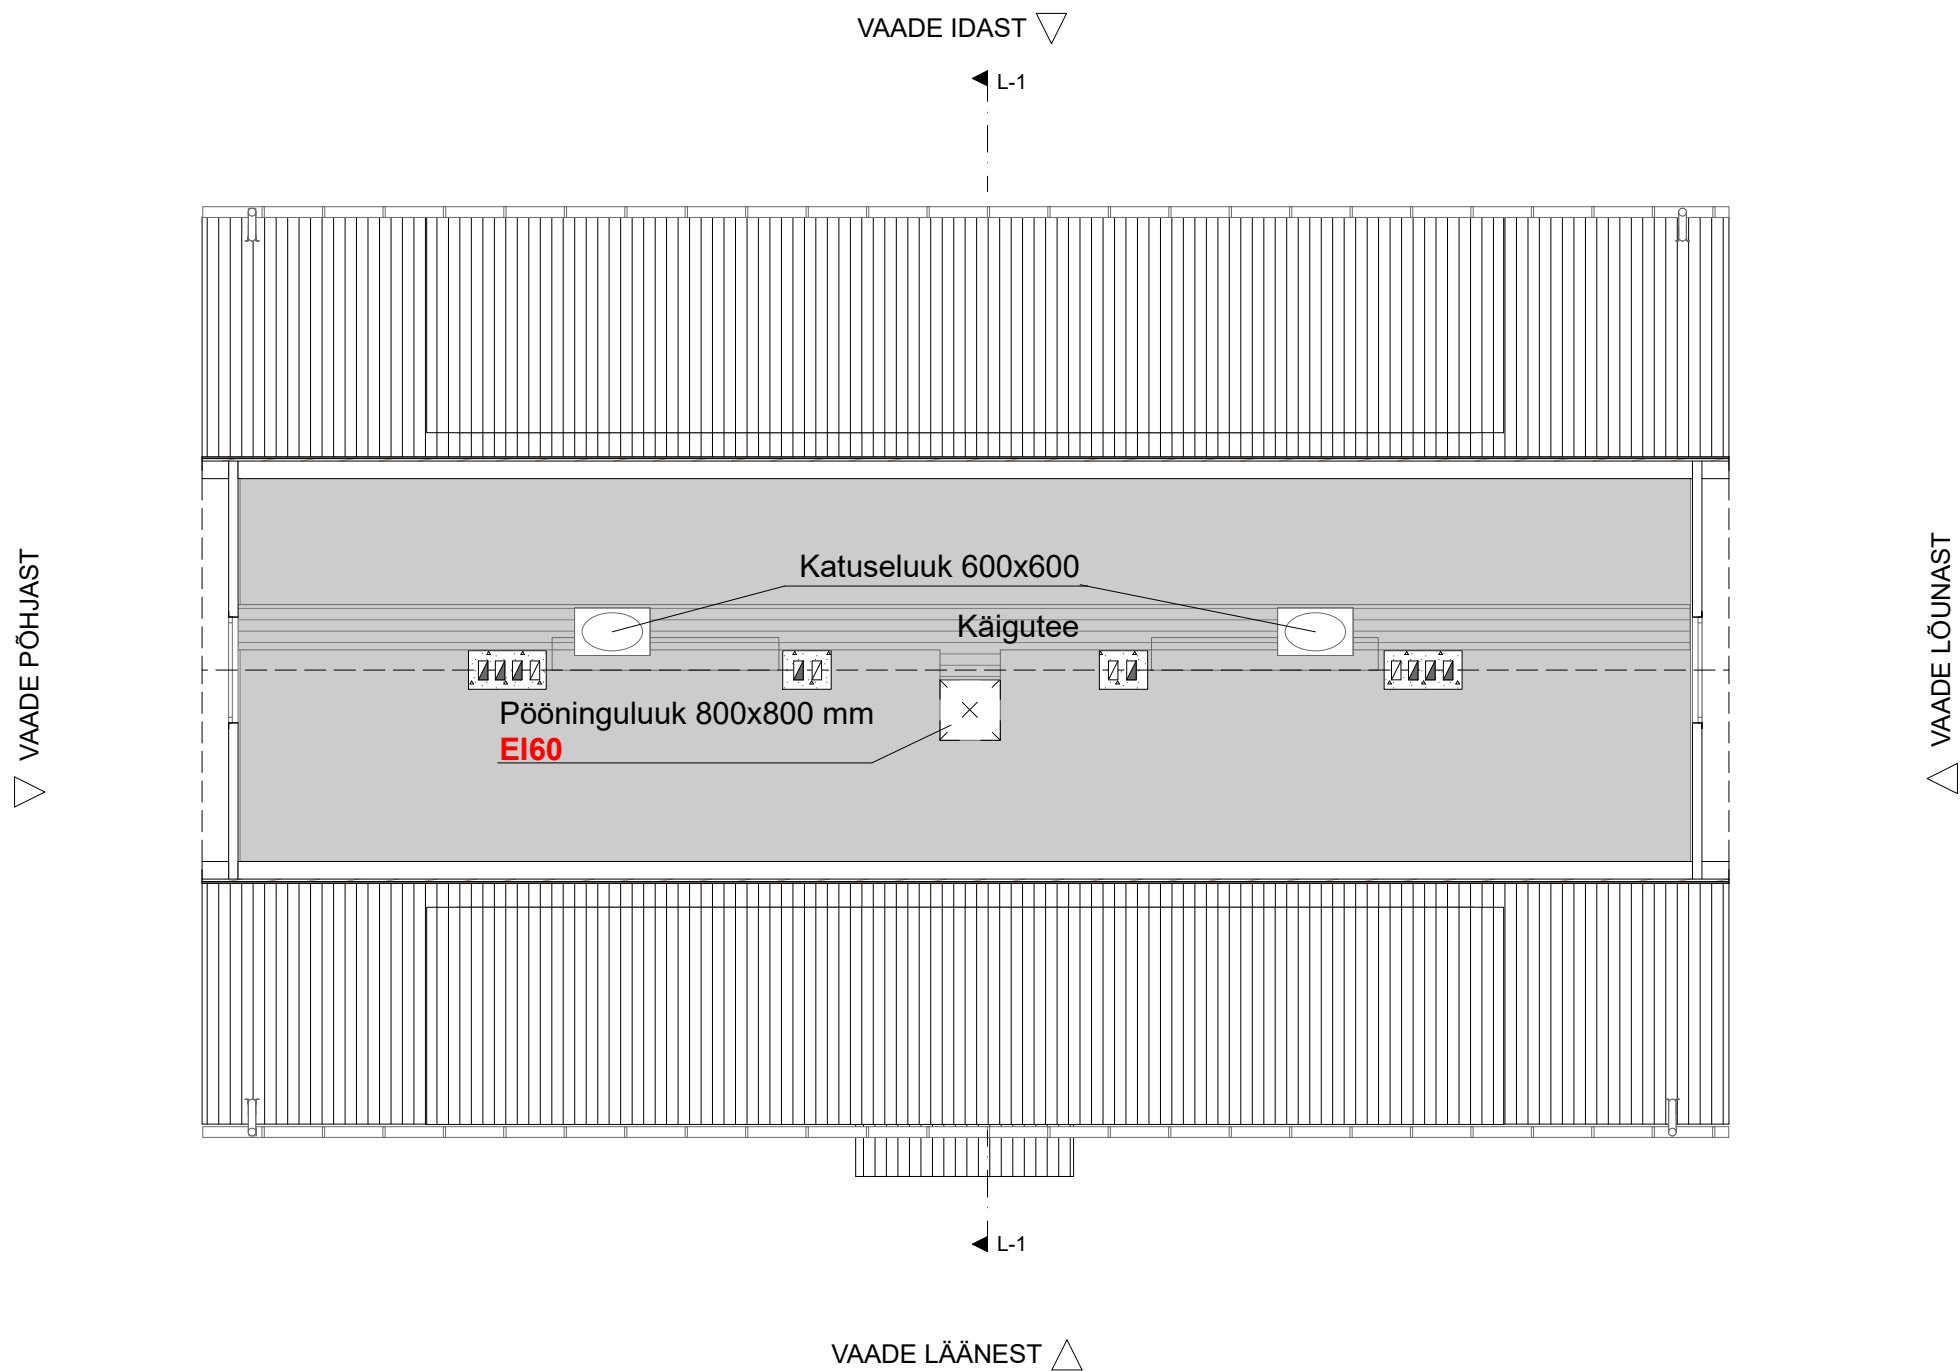

 VIRGMAN OÜ Kaatri Liivaküla Läänemaa, Haapsalu linn 90415 reg.kood 11994305 MTR EEP002834	Töö nr: 210922	EELPROJEKT	
	KORTERELAMU SOOJUSTAMINE	Projekteeris Caspar Vikkisk	21.09.2022
	Tööstuse 8 Turba, Saue vald Harjumaa 51801:003:0170	Kontrollis Harry Lindemann	21.09.2022
	Joonis	Mootkava	
PÕÖNING		1:100	
		A.01.6	