


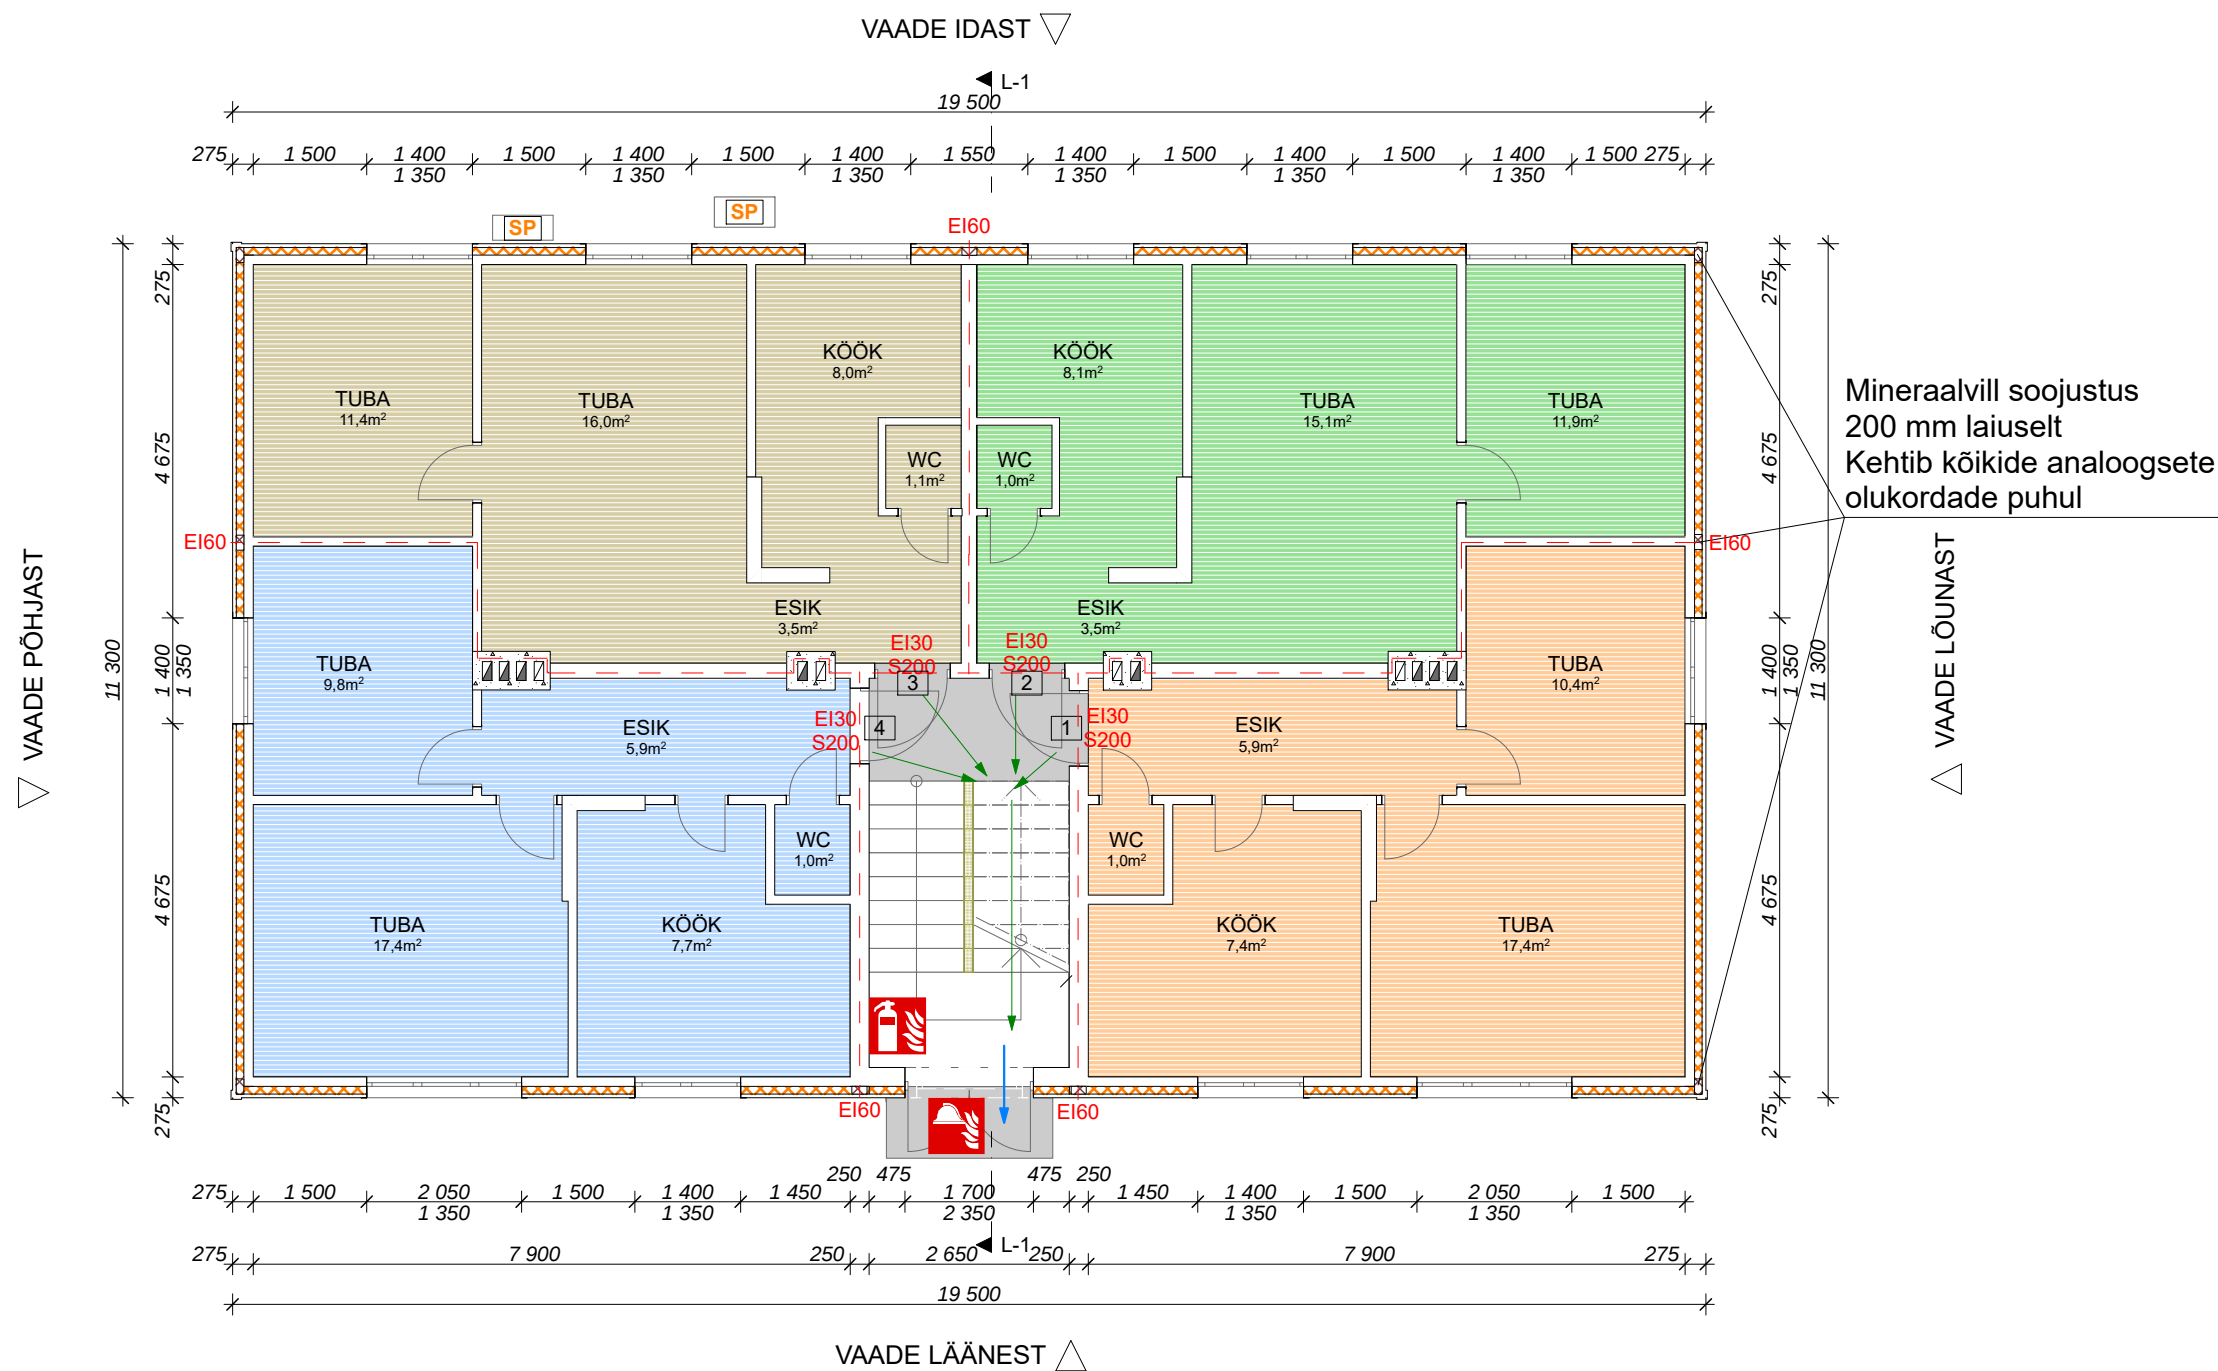

- Projekteeritud PUR soojustuskiht
- Evakuatsiooni tee
- Väljumistee
- Tuletõkketsoon
- Päästemeeskonna sisenemistee
- Tulekustiti asukoht
- TTU uksed
- Ol.ol.soojuspump

 VIRGMAN OÜ Kaatri Liivaküla Läänemaa, Haapsalu linn 90415 reg.kood 11994305 MTR EEP002834	Töö nr: 210922 KORTERELAMU SOOJUSTAMINE Tööstuse 8 Turba, Saue vald Harjumaa 51801:003:0170	EELPROJEKT	
	Joonis	Projekteeris Caspar Vikkisk 21.09.2022 Kontrollis Harry Lindemann 21.09.2022	
	I KORRUS		Mootkava 1:100 A.01.4