


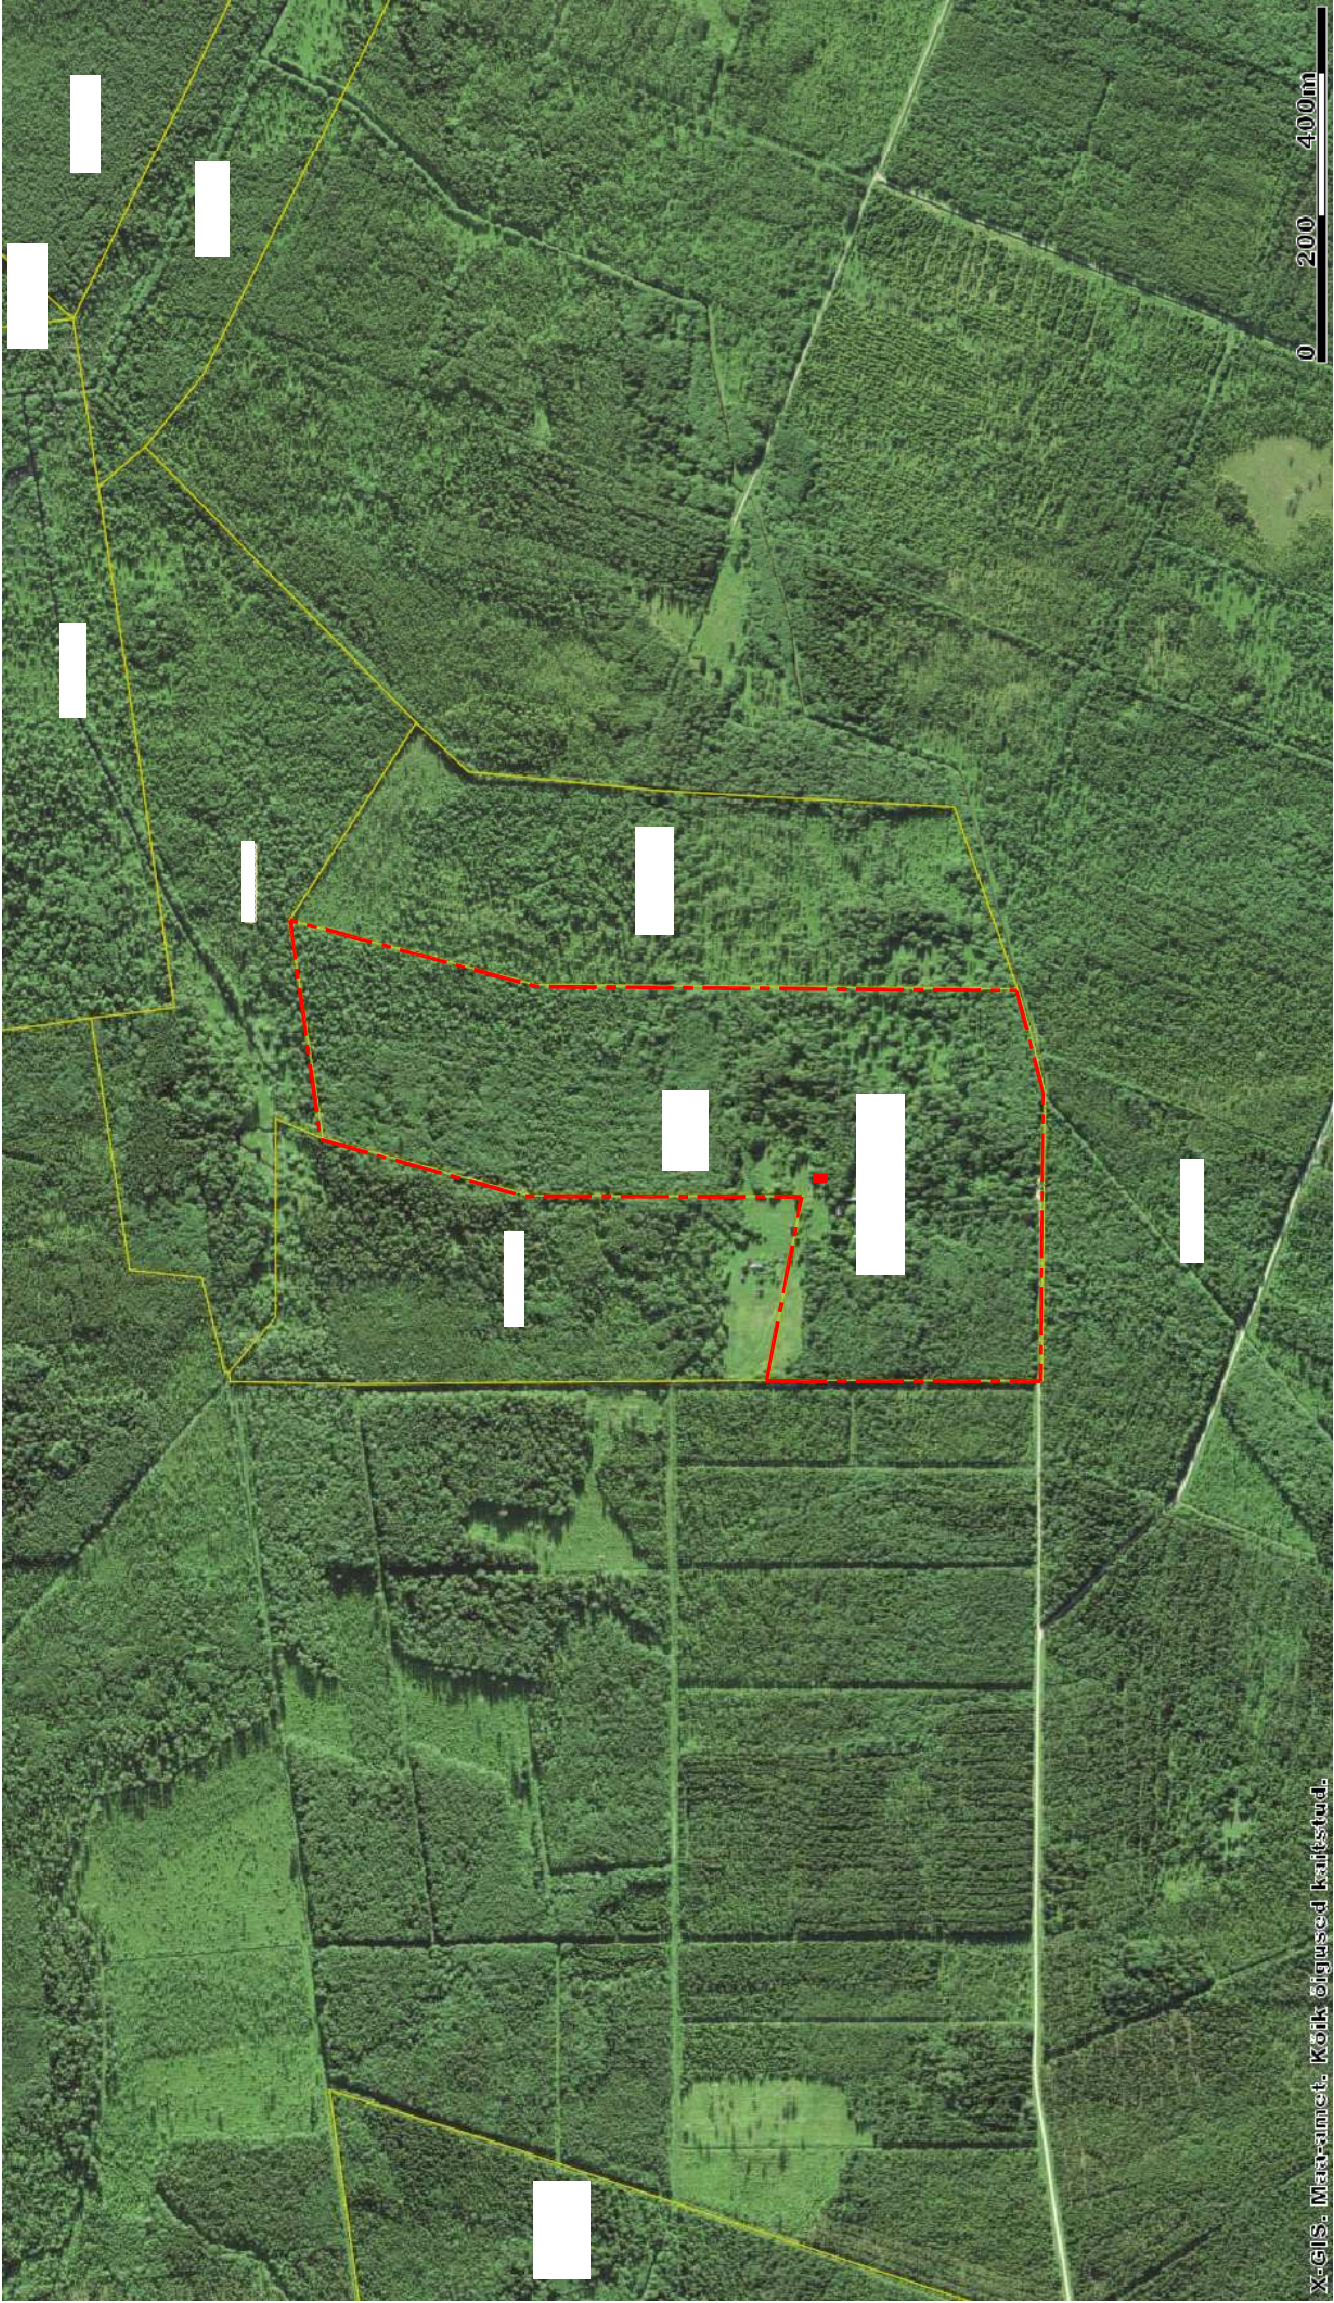

TINGMÄRGID:

- Kinnistu piir
- Projekteeritud hoone

TEHNILISED NÄITAJAD:

Kinnistu pind	37,93 ha
Hoone ehitusalune pind	25,2 m ²
Kinnistu täiehituse protsent	0,085%
Ehitise suletud netopind	21,1 m ²
Korruste arv	1
Kõrgus maapinnast	3,3 m
Pikkus	6,0 m
Laius	4,2 m
Maht	54 m ³
Tulepüvisklass	TP3