


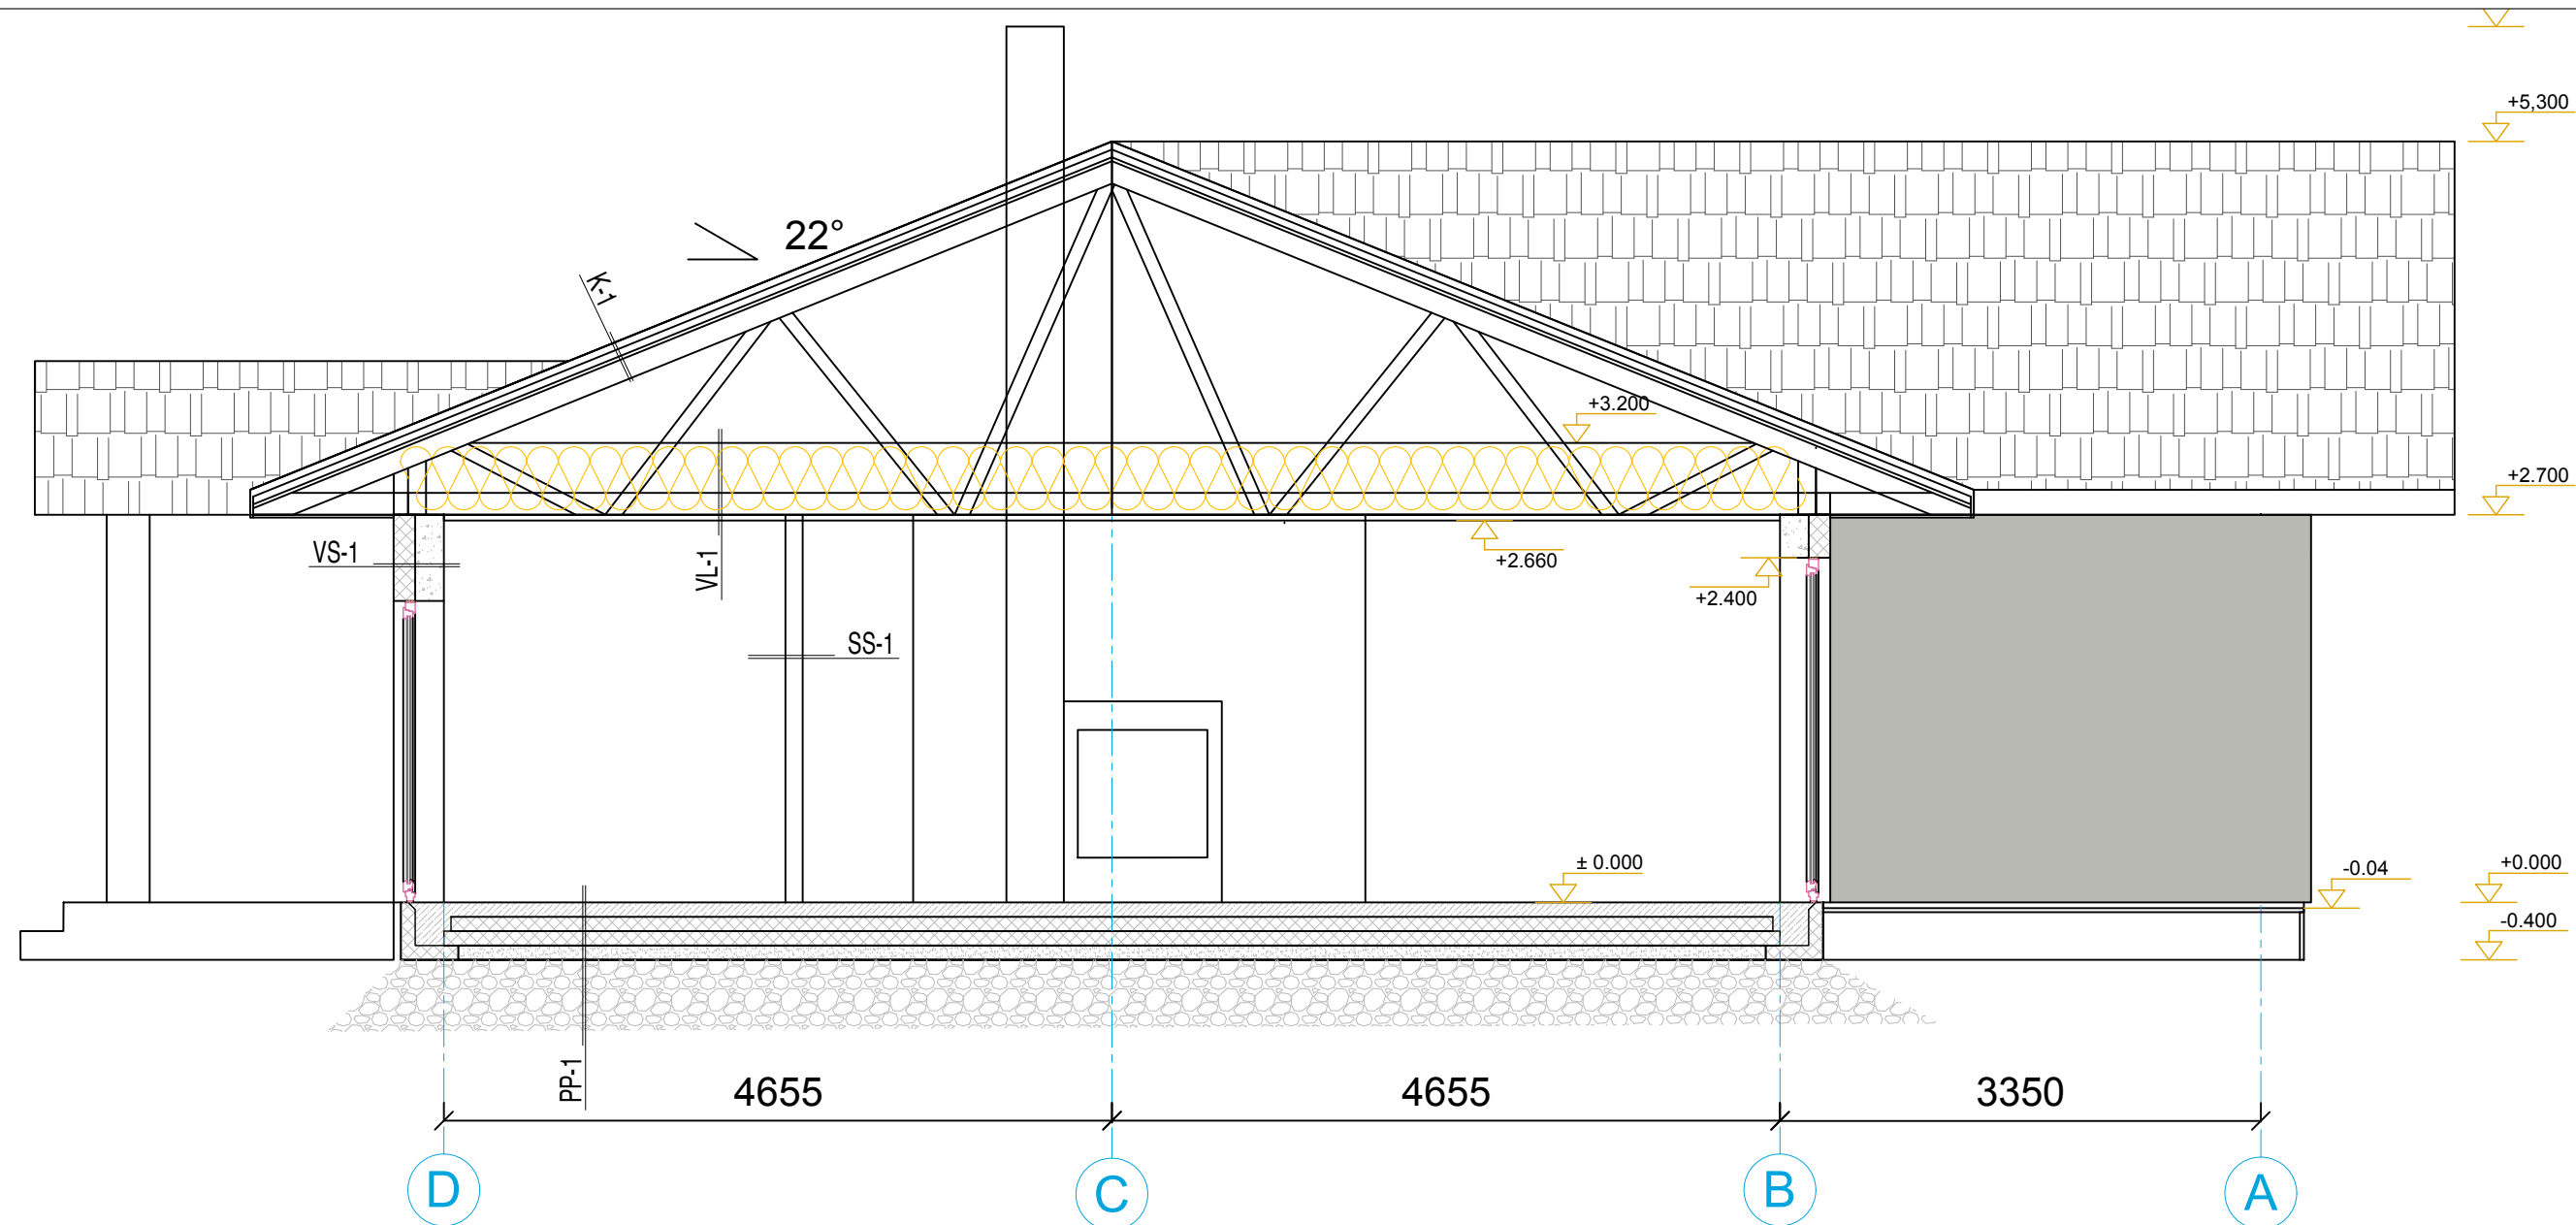

K-1 226MM
56MM KATUSEKATE SILE KIVIPLAAT
50MM PUITROOV 50X50MM
25MM DISTANTSLIIST 25X100MM
ALUSKATE HINGAV
95MM TEHASLINE PUITFERM

VS-1 350MM
DEKORATIIVKROHV
150MM EPS60 PLAAT
200MM KERGPLOKK (BAUROC)
KROHV VÖRGUL 2X
VIIMISTLUS

PP-1 300...MM
100MM BETOONPLAAT
SEES KÜTTETORUSTIK
SEES ARMATUURVÕRK 6X150X150MM
EHITUSKILE
100MM EPS100 PLAAT
100MM EPS100 PLAAT
TIHENDATUD TÄITEPINNAS
OLEMASOLEV TUGEV PINNAS

SS-1 120MM
VIIMISTLUS
13MM VIIMISTLUSPLAAT
(NIISKES RUUMIS NIISKUSKINDEL)
13MM VIIMISTLUSPLAAT
66MM METALLKARKASS
SEES VILLAPLAAT 66MM
13MM VIIMISTLUSPLAAT
13MM VIIMISTLUSPLAAT
(NIISKES RUUMIS NIISKUSKINDEL)
VIIMISTLUS

SS-2 145MM
VIIMISTLUS
13MM VIIMISTLUSPLAAT
(NIISKES RUUMIS NIISKUSKINDEL)
13MM VIIMISTLUSPLAAT
95MM METALLKARKASS
SEES VILLAPLAAT 100MM
13MM VIIMISTLUSPLAAT
13MM VIIMISTLUSPLAAT
(NIISKES RUUMIS NIISKUSKINDEL)
VIIMISTLUS

VL-1 553MM
500MM PUISTEVILL
TEHASLINE PUITFERM 145MM
AURUTÖKKEKILE 0,2MM
27MM METALLKARKASS
26MM VIIMISTLUSPLAAT 2X 13MM
(NIISKES RUUMIS NIISKUSKINDEL)
VIIMISTLUS