


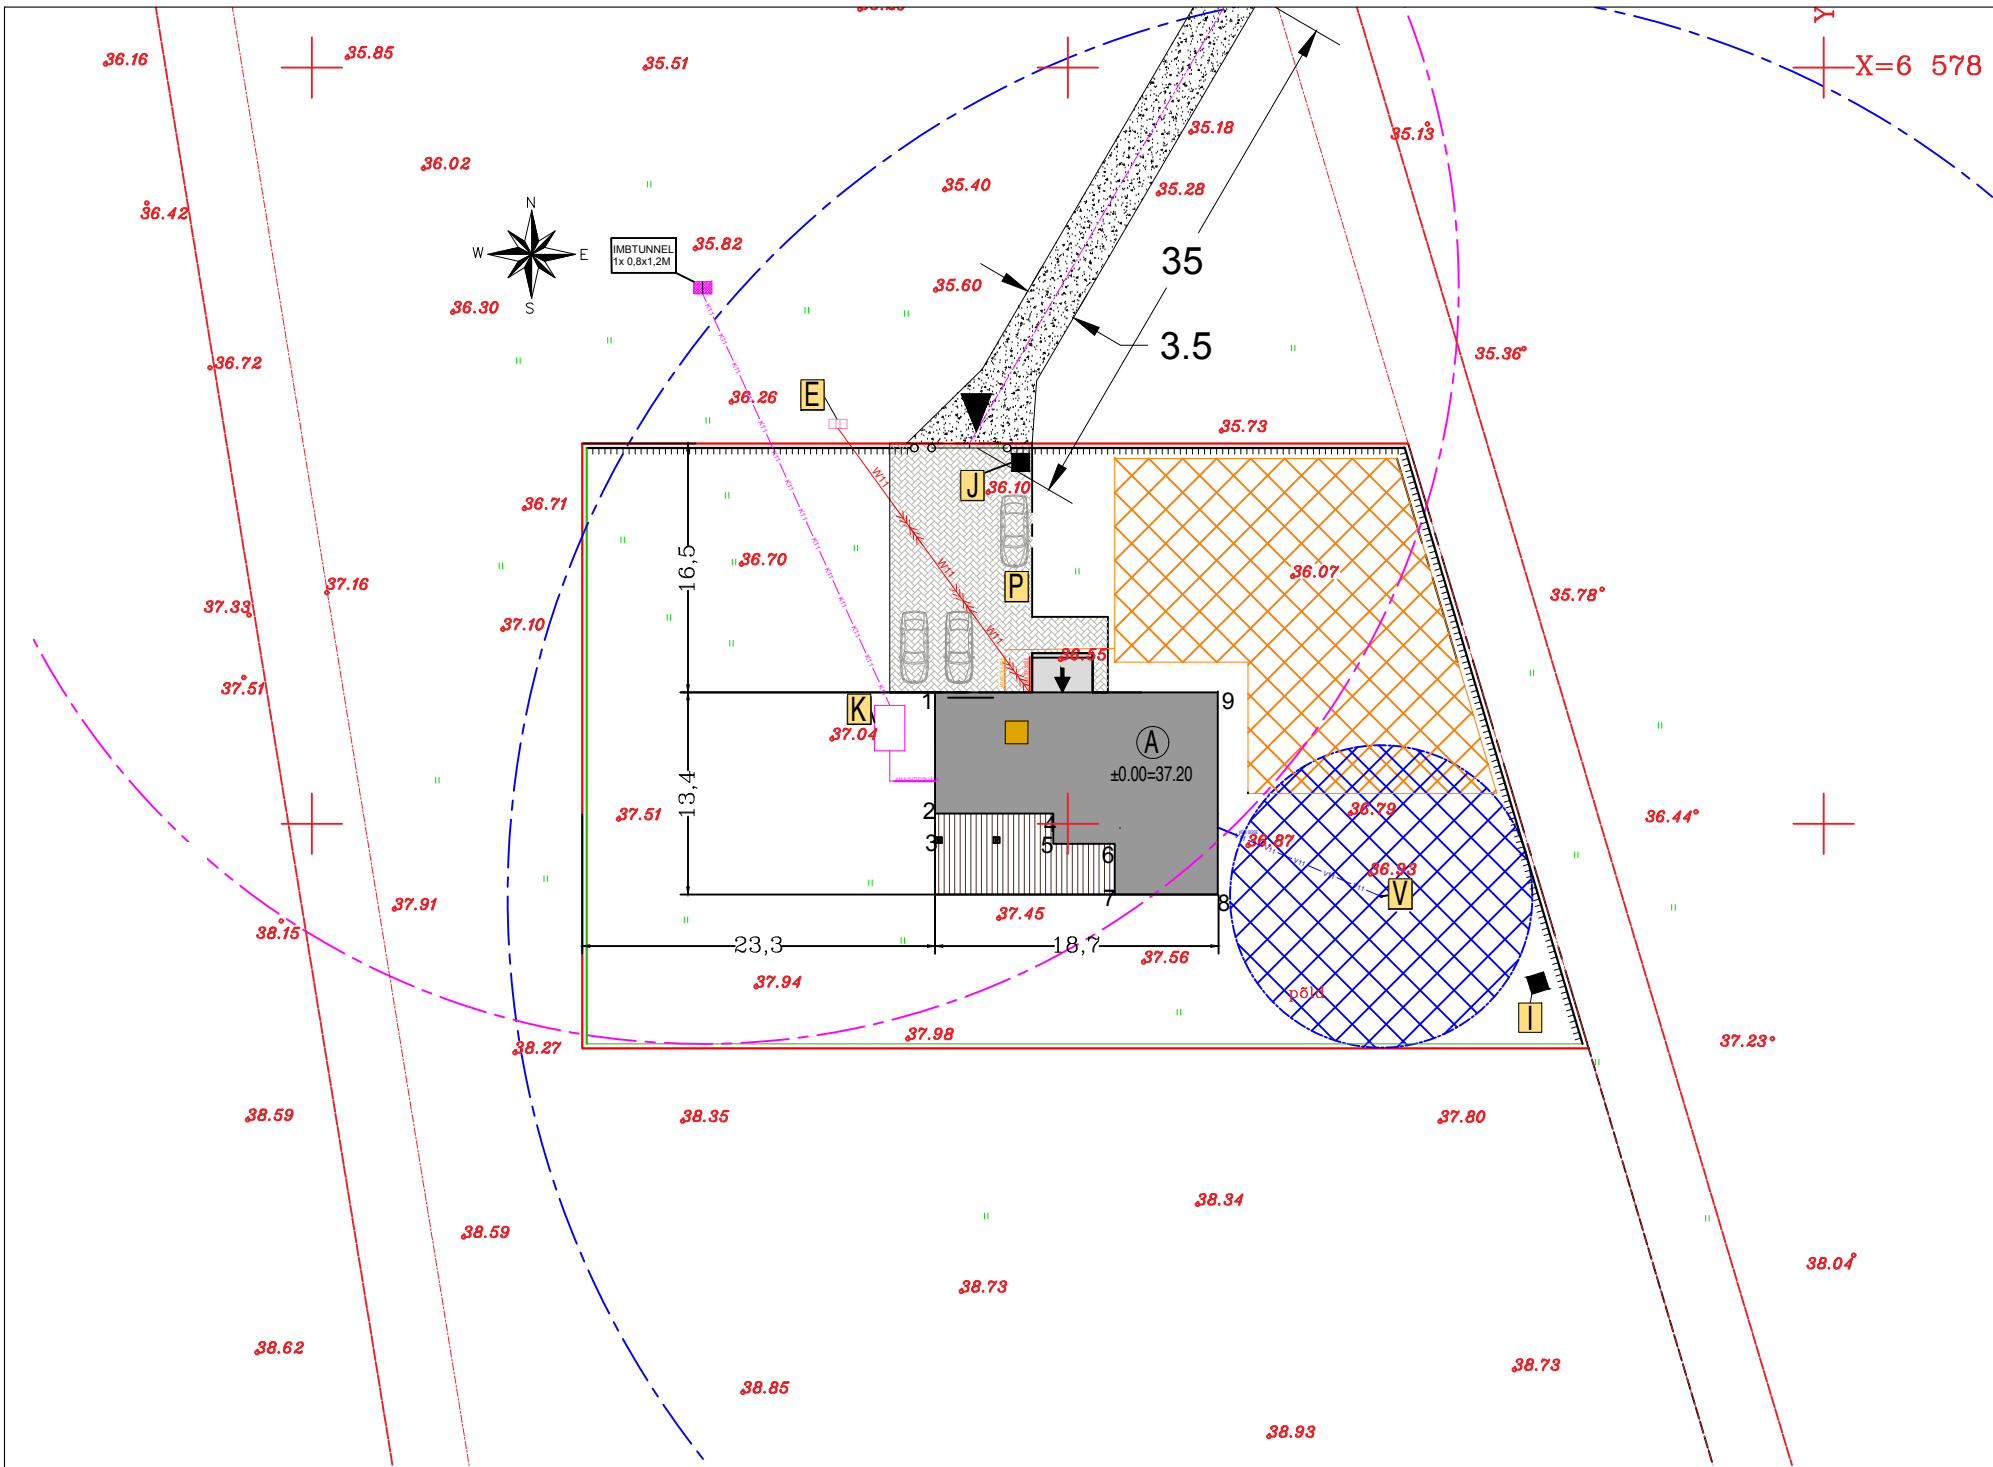

- TINGMÄRGID**
- Ⓐ PROJEKTEERITUD ELAMU
 - P PROJEKTEERITUD PARKEPLATS
 - J PROJEKTEERITUD PRÜGIKONTEINER
 - I PROJEKTEERITUD KOMPOSTER
 - OLEMASOLEV KINNISTUTE PIIR
 - OLEMASOLEV HALJASALA
 - OLEMASOLEV ASFALKATTEGA TEE
 - V11 PROJEKTEERITUD KINNISTUSISENE VEETORUSTIK
 - K11 PROJEKTEERITUD KINNISTUSISENE KANALISATSIOONITORUSTIK
 - PROJEKTEERITUD SULETUD HOONEOSA
 - PROJEKTEERITUD AVATUD HOONEOSA (VARJUALUSED)
 - PROJEKTEERITUD TEHNOSÕLMEDE ASUKOHT HOONES
 - PROJEKTEERITUD SISSESÕIT KINNISTULE
 - PROJEKTEERITUD PEASISSEPÄÄS HOONESSE
 - PROJEKTEERITUD KÜTTESÜSTEEMI VÄLIKONTUURI ALA
 - PROJEKTEERITUD SILLUTISKIVIPLATS
 - W11 PROJEKTEERITUD KINNISTUSISENE ELEKTRI MAAKAABEL

- TINGMÄRGID - PERSPEKTIIVSED VÕIMALIKUD LAHENDUSED**
- E PERSPEKTIIVNE VÕIMALIK ELEKTRI LIITUMISKILBI ASUKOHT
 - K PERSPEKTIIVNE VÕIMALIK SERTIFITSEERITUD BIOPUHAСТИ ASUKOHT
 - V PERSPEKTIIVNE VÕIMALIK PUURKAEVU ASUKOHT
 - PERSPEKTIIVNE PUURKAEVU HOOLDUSALA R-10M
 - PERSPEKTIIVNE PUURKAEVUTSOON 60M
 - PERSPEKTIIVNE IMBVÄLJAKUTSOON 50M
 - PERSPEKTIIVNE PUITAED H-1,5M
 - PERSPEKTIIVNE VÕRKAED H-1,5M

MÄRKUSED

- ALUSENA ON KASUTATUD OÜ ADERGE POOLT KOOSTATUD TOPO-GEODEETILIST ALUSPLAANI TEHNOVÕRKUDEGA, TÖÖ NR M020422
- KÕIK KAEVETÖÖD OLEMASOLEVATE RAJATISTE (ELEKTER, VESI, KANALISATSIOON, DRENAAZ) KAITSETSOONIDES TULEB KOOSKÕLASTADA RAJATISTE OMANIKEGA, VAJADUSEL KUTSUDA OBJEKTILE OMANIKE ESINDAJA, TEOSTADA RAJATISTE MAHAMÄRKIMISED. VAJADUSEL TAODELDA KAEVETÖÖDEKS KAEVELUBA KOHALIKULT OMAVALITSUSELT.

PROJEKTEERITUD HOONE TEHNILISED NÄITAJAD

1. EHITISEALUNE PIND M2	231,8
2. SULETUD BRUTOPIND M2	191,2
3. SULETUD NETOPIND M2	164,3
ELURUUMIDE PIND M2	130,0
TEHNORUUMI PIND M2	5,1
ÜLDKASUTATAV PIND M2	29,2
4. KASULIK PIND M2	164,3
5. KÕETAV PIND M2	164,3
6. PIKKUS M	18,7
7. LAIUS M	13,4
8. KÕRGUS M	5,7
9. ABSOLUUTNE KÕRGUS M	42,9
10. MAHT M3	979
11. MAAPEALSETE KORRUSTE ARV	1
12. MAA-ALUSTE KORRUSTE ARV	0
13. TUBADE ARV	5
14. TUALETTRUUMIDE ARV	2
15. TULEPÜSIVUSKLASS	TP3

PROJEKTEERITUD HOONE KOORDINAADID

	X	Y
1.		
2.		
3.		
4.		
5.		
6.		
7.		
8.		
9.		

KINNISTU TEHNILISED NÄITAJAD

KINNISTU SUURUS 2425M2	DP	PROJEKTIGA
	LUBATUD	ESITATUD
1. EHITISEALUNE PIND M2	480	231,8
2. HOONETE ARV KRUNDIL	1 + 3 ABIHOONE	1
3. HOONETE KÕRGUS	9 (5 ABIHOONE)	5,7
4. HOONETE KORRUSELISUS	2	1
5. PARKIMISKOHTADE ARV	3	3 + 1 GARAAŽ
6. PIIRDEAIA KÕRGUS M	1,5	1,5