


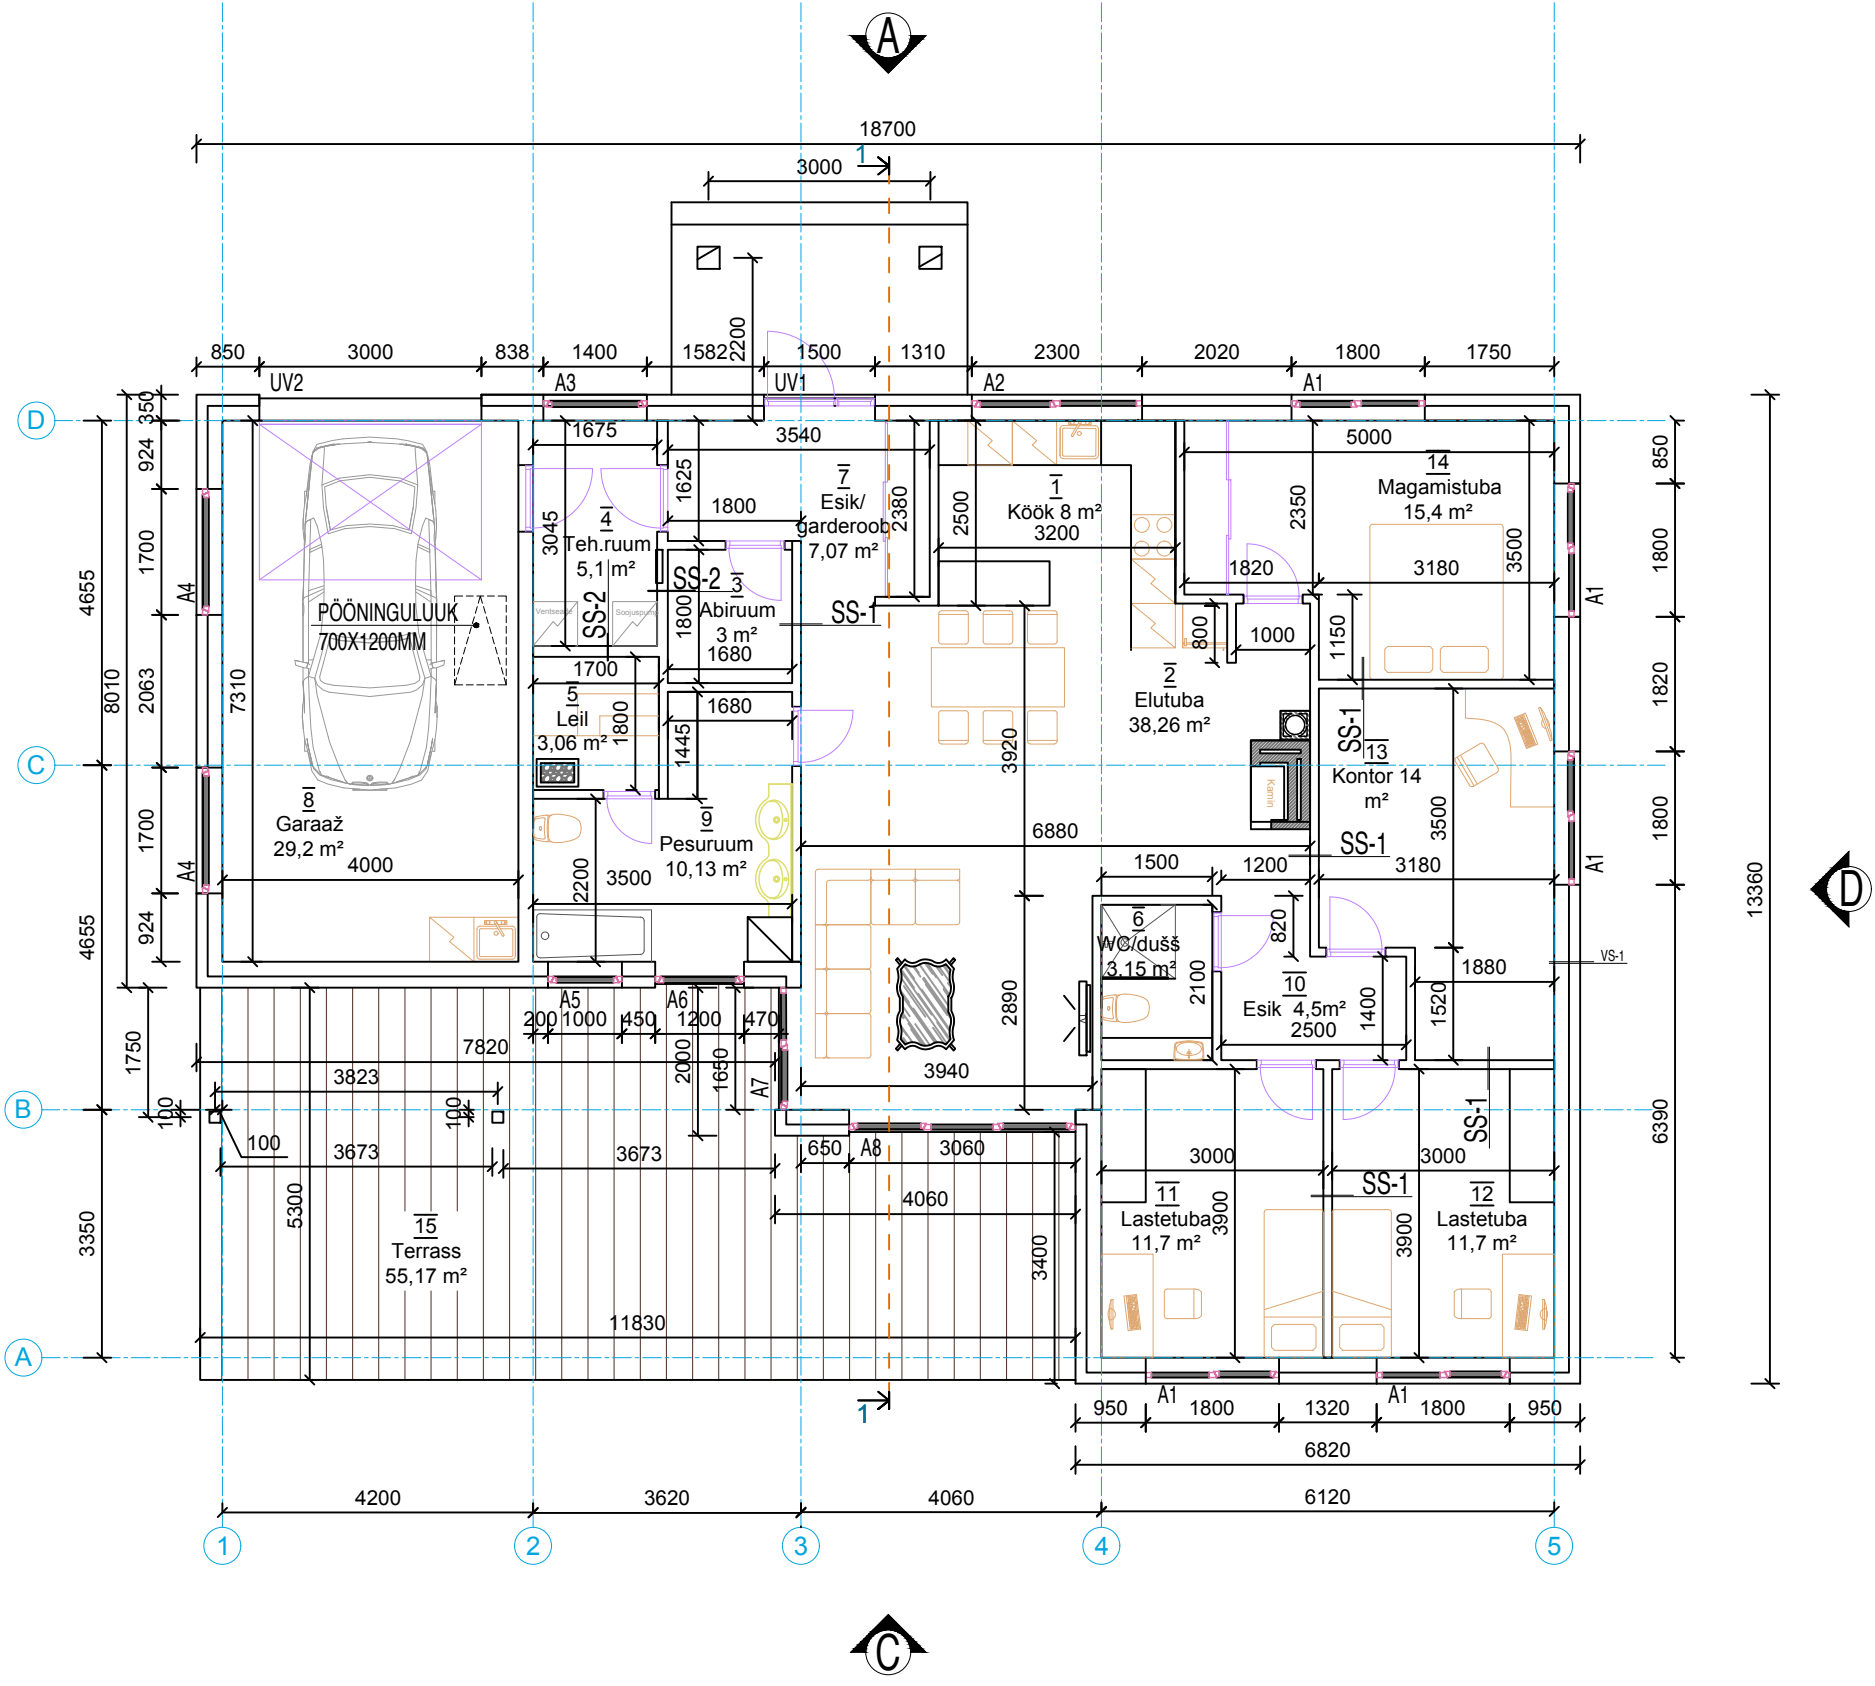

Ruumide eksplikatsioon I korrus			
Nr	Nimetus	Pindala	Ühik
1	Köök	8,0	m²
2	Elutuba	38,3	m²
3	Abiruum	3,0	m²
4	Teh.ruum	5,1	m²
5	Leiliruum	3,1	m²
6	WC/dušš	3,2	m²
7	Esik-garderoob	7,1	m²
8	Garaaž	29,2	m²
9	Pesuruum	10,1	m²
10	Esik	4,5	m²
11	Lastetuba	11,7	m²
12	Lastetuba	11,7	m²
13	Kontor	14,0	m²
14	Magamistub	15,4	m²
KOKKU:		164,3	m²
15	Terrass	55,2	m²

- VS-1 350MM**
DEKORATIIVKROHV
150MM EPS60 PLAAT
200MM KERGPLOKK (BAUROC)
KROHV VÕRGUL 2X
VIIMISTLUS
- SS-1 120MM**
VIIMISTLUS
13MM VIIMISTLUSPLAAT
(NIISKES RUUMIS NIISKUSKINDEL)
13MM VIIMISTLUSPLAAT
66MM METALLKARKASS
SEES VILLAPLAAT 66MM
13MM VIIMISTLUSPLAAT
13MM VIIMISTLUSPLAAT
(NIISKES RUUMIS NIISKUSKINDEL)
VIIMISTLUS
- SS-2 145MM**
VIIMISTLUS
13MM VIIMISTLUSPLAAT
(NIISKES RUUMIS NIISKUSKINDEL)
13MM VIIMISTLUSPLAAT
95MM METALLKARKASS
SEES VILLAPLAAT 100MM
13MM VIIMISTLUSPLAAT
13MM VIIMISTLUSPLAAT
(NIISKES RUUMIS NIISKUSKINDEL)
VIIMISTLUS