


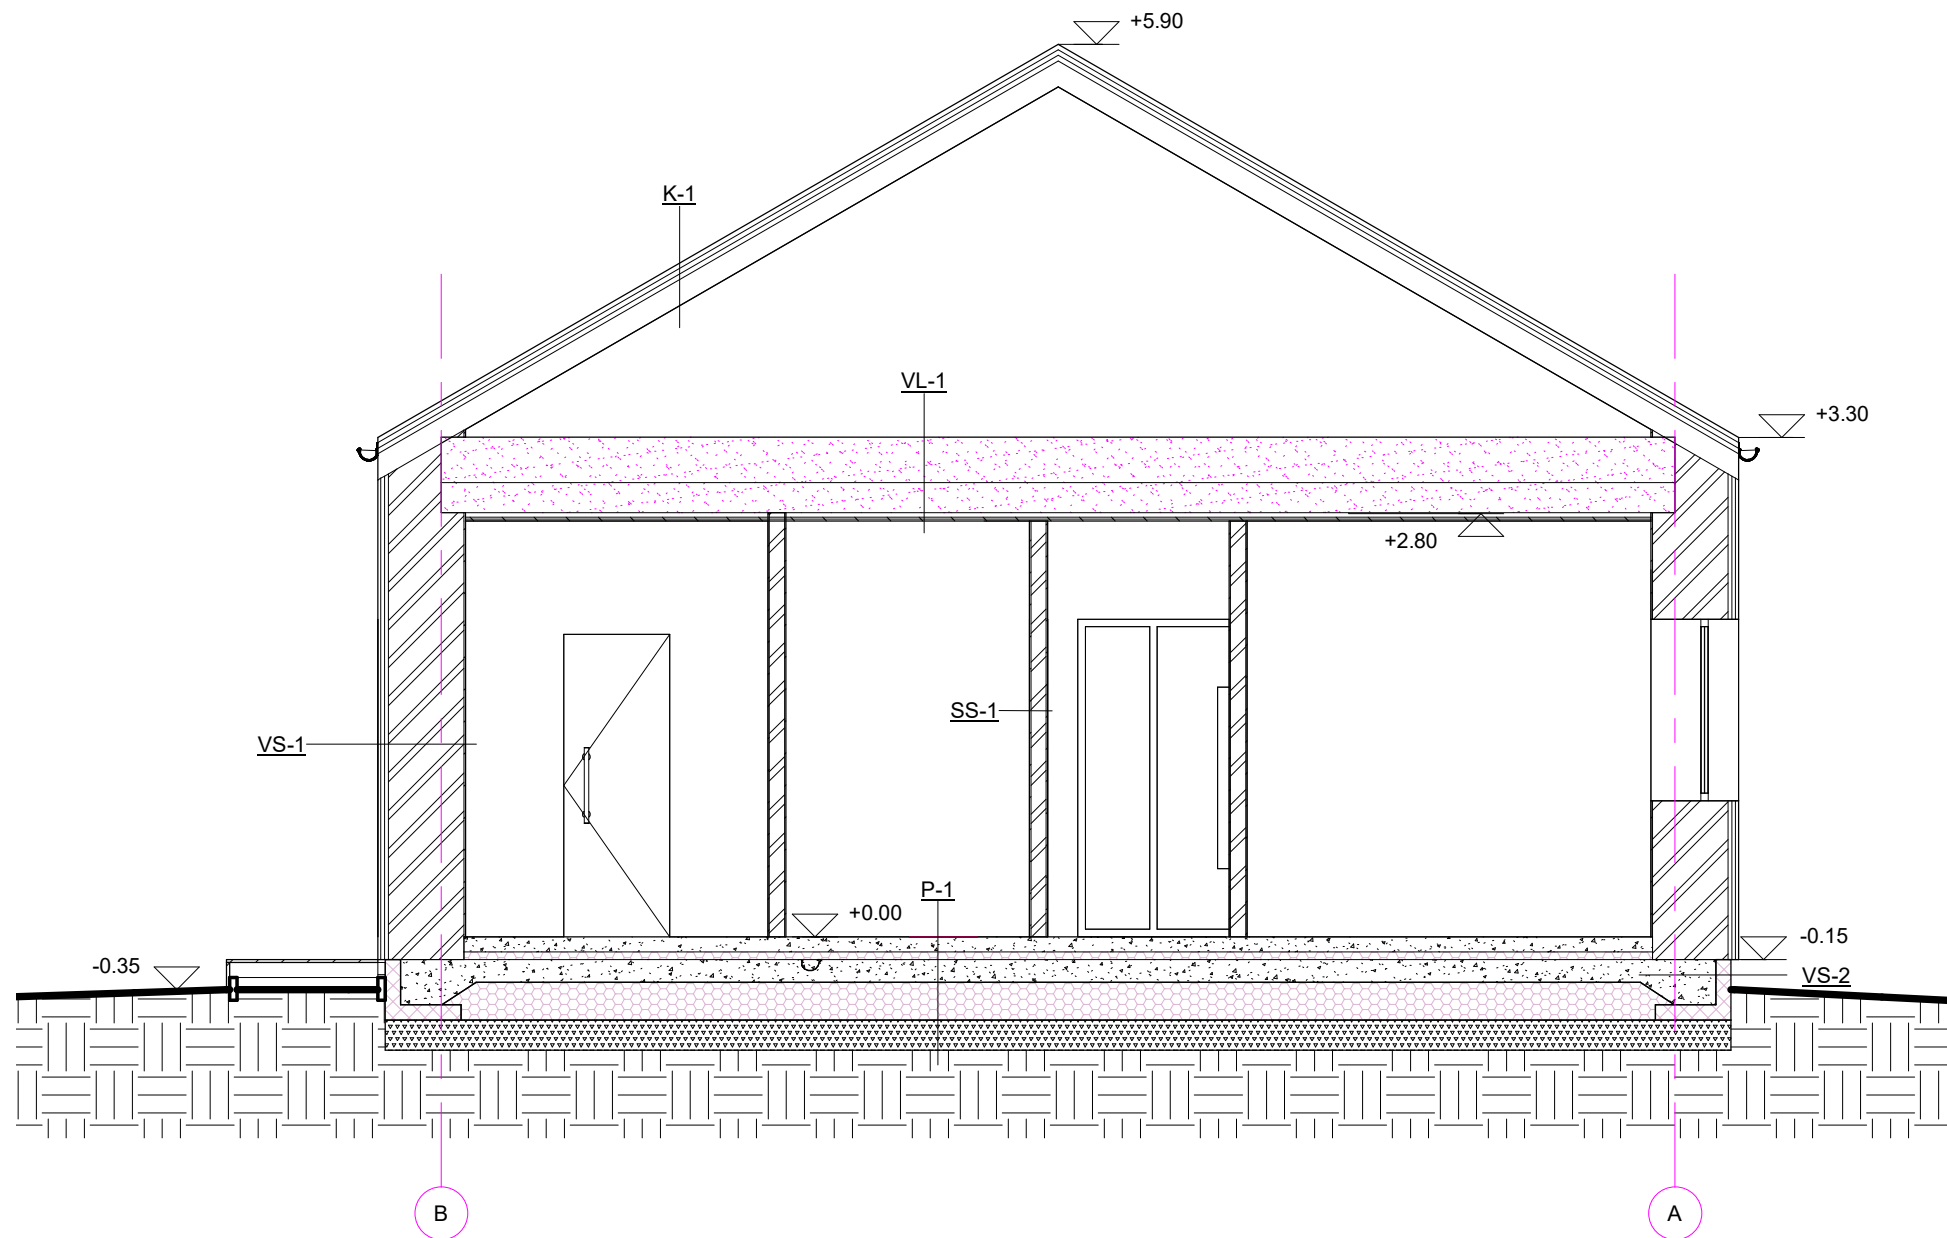


Lõike tingmärgid




Projekteeritav Bauroc plokk



Projekteeritav soojustus EPS

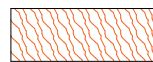


Projekteeritav mineraalvill

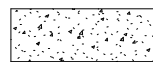

Projekteeritav betoon



Projekteeritav killustik

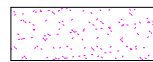

Projekteeritav puistevill

Konstruksioonid:

P-1

Põrandakate
Beton / kütetorud 100 mm
Soojsuts EPS 100 50 mm
Beton 150 mm
Radoonitõkketile
Soojustus EPS100 300 mm
Killustik 200 mm
Geotekstiil
Olemasolev pinnas

VS-1

Laudvooder
Distantsslist 22 mm
Tuulutusvahe 25 mm
Kergplokk Bauroc 500 mm
Viimistlus - Krohv

VS-2

Krohv
L-plokk

SS-1
Viimistlus
Bauroc kergplokk 100mm
Viimistlus

VL-1

Puistevill 300 mm
Katusefermid / Puistevill 200 mm
Aurutõke
Distantsslist 28x70
Kipsplaat 2x13 mm
Viimistlus

K-1

Katuseplekk
Roovitus 32 mm
Tuulutusvahe 32 mm
Aluskate
Katusefermid 150 mm

KL-1 (Köök, elutuba)

Katuseplekk
Roovitus 32 mm
Tuulutusvahe 32 mm
Difuusne aluskate
Katusefermid 400 mm / Mineraalvill 400 mm
Aurutõke
Roovitus 28x70 mm
Kipsplaat 2x13 mm
Viimistlus