


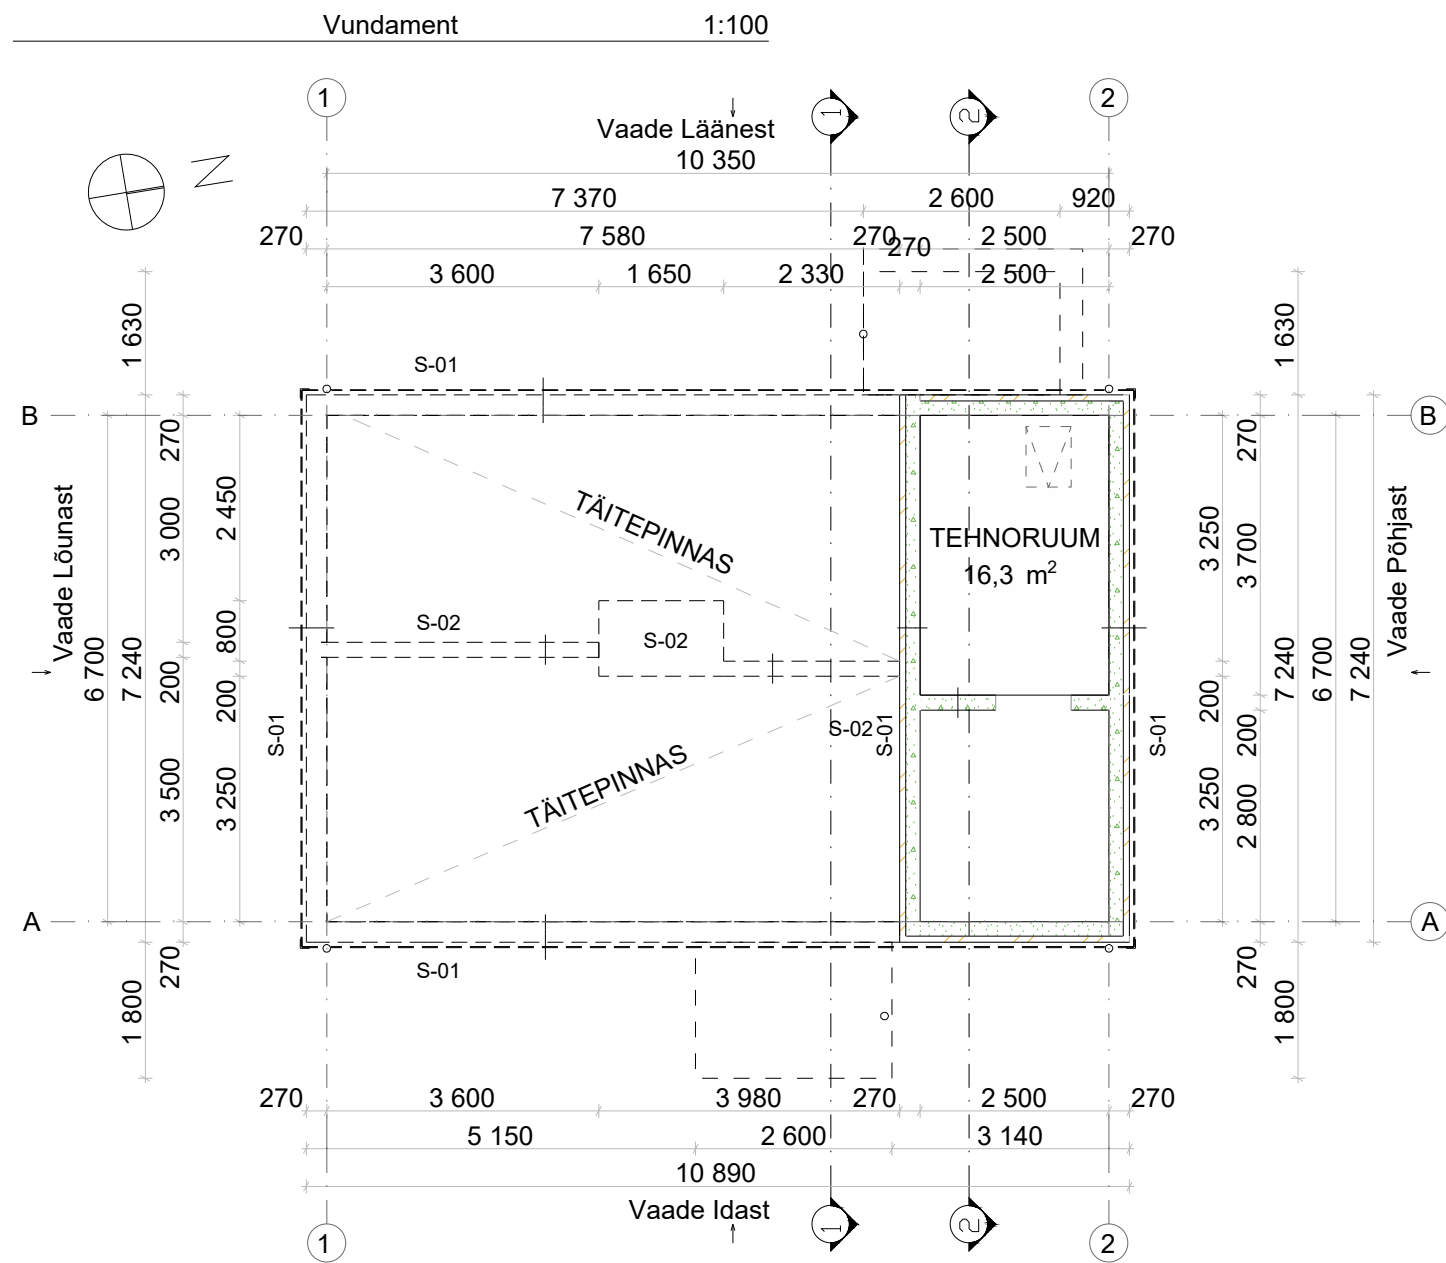

Ruumi Nr.	Ruumi nimetus	Pindala, m2
001	TEHNORUUM	16,3
		16,3 m²

S-01	(SOKLISEINAKONSTRUKTSIOON)	
S-02	(SOKLISEINAKONSTRUKTSIOON)	