


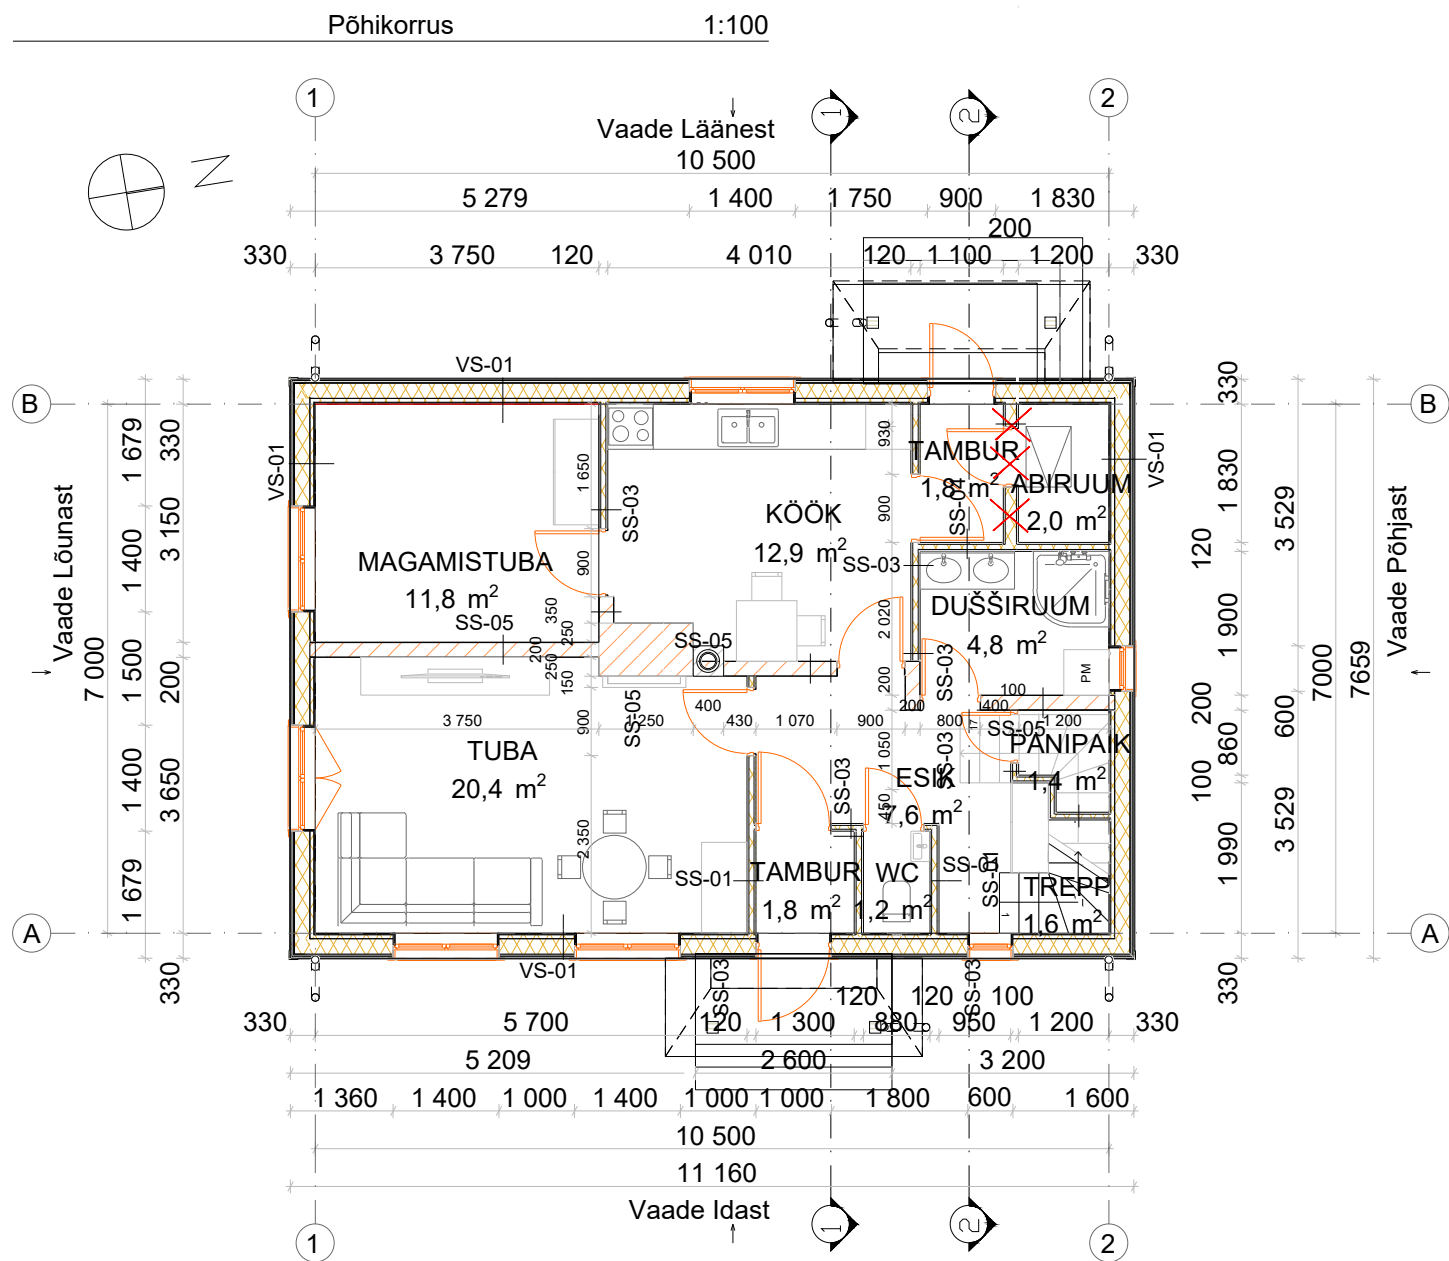

Ruumi Nr.	Ruumi nimetus	Pindala, m2
101	TAMBUR	1,8
102	ESIK	7,6
103	TREPP	1,6
104	PANIPAİK	1,4
105	DUŠŠIRUUM	4,8
106	TUBA	20,4
107	KÖÖK	12,9
108	MAGAMISTUBA	11,8
109	TAMBUR	2,0
110	ABIRUUM	2,2
111	WC	1,2
		67,7 m²

- MARKUSED:
- Käesolev joonis tühistab kõik sama joonise numbriga varasema kuupäevaga joonised.
 - Kõik muudatused tuleb kooskõlastada arhitektiga.
 - Kõik mõõdud ja kõrgusmärgid kontrollida ehitusel.
 - Joonised, seletuskiri ja loetelud moodustavad terviku ja neid tuleb käsitleda koos. Vasturääkivuste ilmnemisel teavitada projekteerijat.
 - Jooniseid vaadata koos teiste projektiosadega. Vastuolude ilmnemisel võtta ühendust projekteerijatega.
 - Joonist ja tüüpkonstruktsioone vaadata koos konstruktsiooniosa vastava joonisega.
 - Kõik ehitamisega seotud muudatused konstruktsioonide, mõõtude, materjalide , viimistluse, avatäidete, piirete, detailide jms. Osas kooskõlastada autorijärevalve käigus kõigepealt projekteerija, seejärel tellija.
 - Enne uste, akende, piirete, detailide ja muude sarnaste elementide valmistamist kontrollida eelnevalt avade ja karkassi tegelikud mõõtmed, avanemissuunad, ja kogus.
 - Insener-tehnilised avad, kanalid jms: vaata KV-, VK-, JAH-, EL- ja NV-osa.
 - Kõikide materjalide ja ehitustööde kvaliteet peab vastama Eesti Vabariigis kehtivate seadusandlike aktide järgi kehtestatud nõuetele ja olema kooskõlas hea ehitustavaga.
 - Märgades ruumides tagada kalded trappidesse (min 1%).
 - Igal elu-, töö- ja magamistoal ning köögil tagatakse vähemalt üks lahti käiv aken.
 - Konstruktiivsed lahendused täpsustatakse konstruktiivse projektiga.
 - Katusele pääseb katusetasapinda jõudvast trepist.
 - Detailide kinnitamine täpsustatakse konstruktiivse tööprojektiga ja piirete puhul ka tootejoonistega.
 - Kõikide materjalide ja toodete puhul tuleb järgida tootjapoolseid juhiseid ja ettekirjutusi. Need tuleb hankida materjalide ja konstruktsioonide tootjatelt või müüjatelt.
 - Materjalid võib asendada teiste tootjate samaväärsete või paremate omadustega toodetega.

VS-01	(VÄLISSEINAKONSTRUKTSIOON)	
SS-01	(SISESEINAKONSTRUKTSIOON)	
SS-02	(SISESEINAKONSTRUKTSIOON)	
SS-03	(SISESEINAKONSTRUKTSIOON)	
SS-04	(SISESEINAKONSTRUKTSIOON)	