



1 korruse kütte plaan

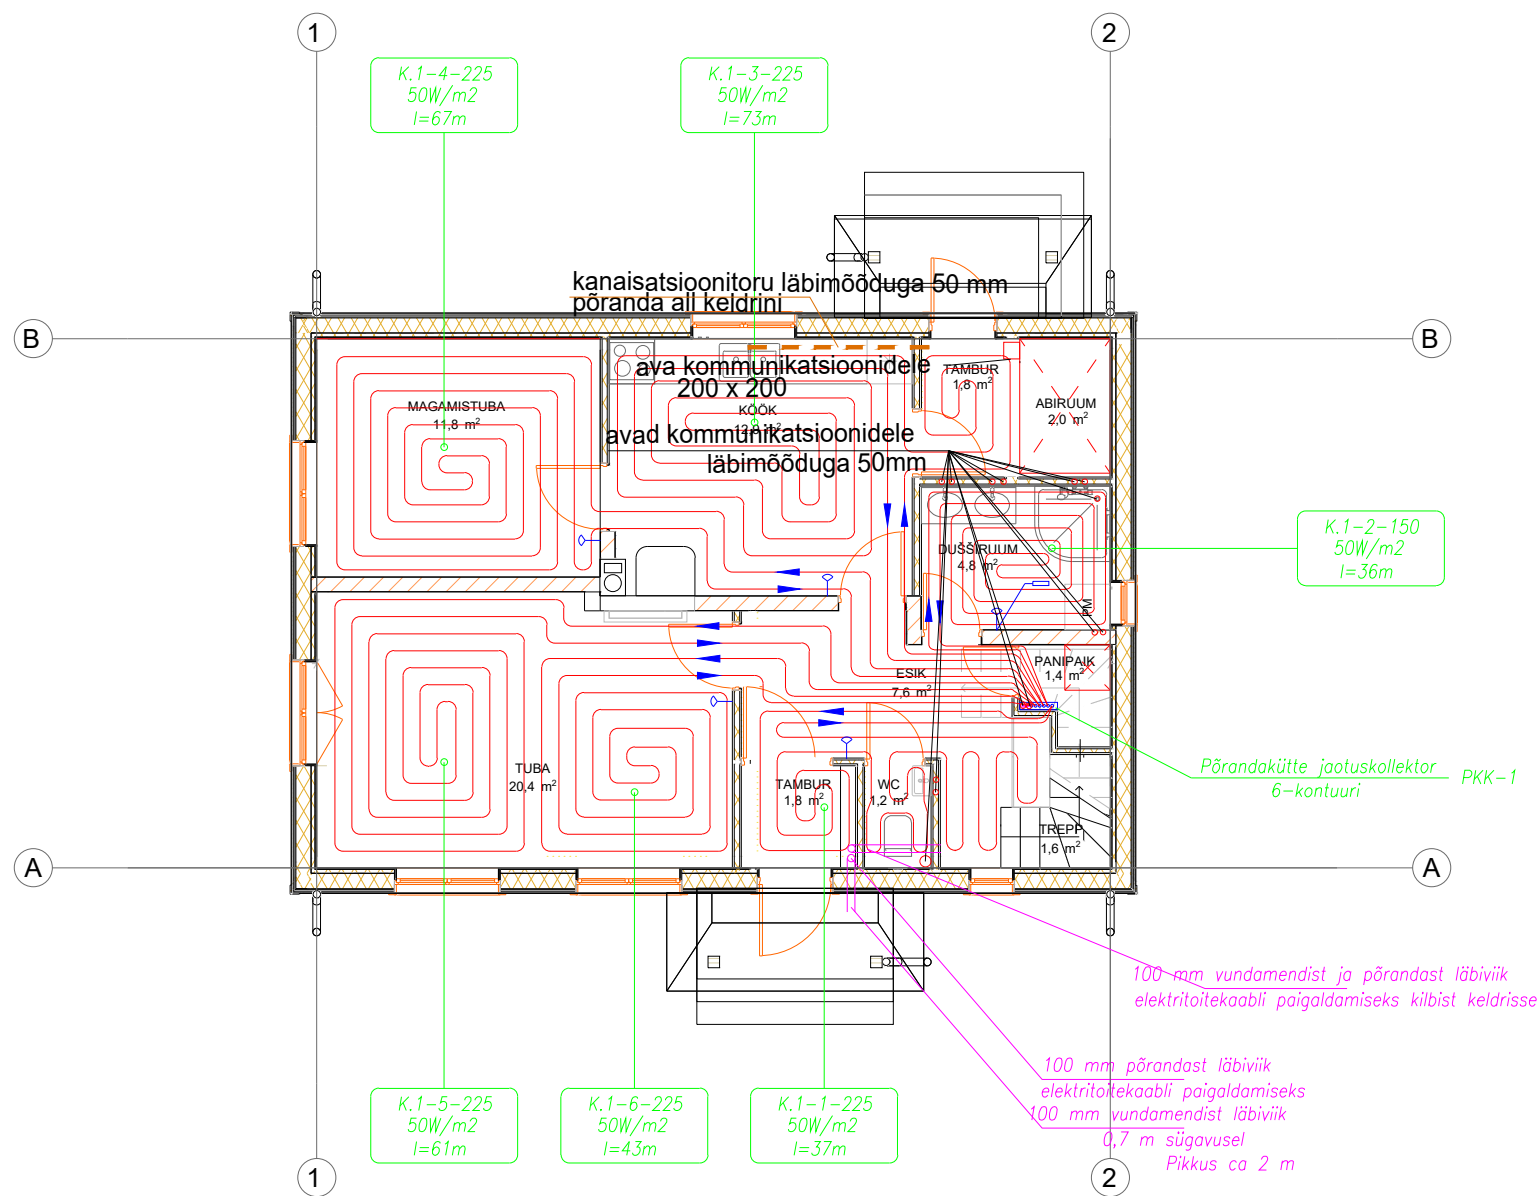

Ruumi Nr.	Ruumi nimetus	Pindala, m2
101	TAMBUR	1,8
102	ESIK	7,6
103	TREPP	1,6
104	PANIPAİK	1,4
105	DUŠSIRUUM	4,8
106	TUBA	20,4
107	KÖÖK	12,9
108	MAGAMISTUBA	11,8
109	TAMBUR	2,0
110	ABIRUUM	2,2
111	WC	1,2
		67,7 m²

TINGMÄRGID

K.1-4-225
50W/m2
l=96m

 

- Kontuur nr., 225 samm (mm)
- 50W/m2 -soojuskoormus W/m2
- kontuuri pikkus (m)
- Ruumitermostaat paigaldatakse ~1.6m põrandast koos põrandatemperatuuri anduriga
- Plasttoru pePEX-20x2.0
- Voolusuund