


RUUMIDE EKSPLIKATSIOON

Korteri nr.	Ruumi nr.	Ruumi nimetus	Ruumi arvutamise avaldis	ÜLDPIND(SULETUD NETOPIND m ²)					
				Kokku	Eluruumide pind		Lahuspind	Üldkasutatav pind	Mitteeluruumi pind
					Elamispind	Abiruumi pind			
1	2	3	4	5	6	7	8	9	10
61	61-1	PAADI 14A		36.0					36.0
	61-2	ÄRIPIND WC		1.5					1.5
			NR.61 I KORRUSEL	37.5					37.5
62	62-1	ÄRIPIND		25.3					25.3
	62-2	WC		1.6					1.6
			NR.62 I KORRUSEL	26.9					26.9
63	63-1	ÄRIPIND		132.1					132.1
	63-2	ABIRUUM		6.8					6.8
	63-3	WC		2.2					2.2
	63-4	WC		2.0					2.0
			NR.63 I KORRUSEL	143.1					143.1
64	64-1	ÄRIPIND		70.8					70.8
	64-2	ABIRUUM		3.1					3.1
			NR.64 I KORRUSEL	73.9					73.9
65	65-1	ÄRIPIND		50.1					50.1
	65-2	WC		1.9					1.9
			NR.65 I KORRUSEL	52.0					52.0
66	66-1	KATLAMAJA		45.1					45.1
451/45620			NR.66 KOKKU	45.1					45.1
67	67-1	KILBIRUUM		7.3					7.3
73/45620			NR.67 KOKKU	7.3					7.3
68	68-1	SIDESÖLM		7.1					7.1
71/45620			NR.68 KOKKU	7.1					7.1
69	69-1	TREPIKODA		10.8					10.8
			NR.69 I KORRUSEL	10.8					10.8
	73	JÄÄTMETE RUUM		13.6				13.6	
	74	TREPIKODA		21.2				21.2	
	75	TUULEKODA		12.7				12.7	
	76	KOJAMEHER.		6.8				6.8	
	77	TREPIKODA		21.2				21.2	
	78	TUULEKODA		6.7				6.7	
	79	TREPIKODA		17.3				17.3	
	80	TUULEKODA		6.5				6.5	
			ESIMENE KORRUS KOKKU	509.7				106.0	403.7
61	61-3	ÄRIPIND		30.3					30.3
	61-4	ÄRIPIND		21.5					21.5
			NR.61 VAHEKORRUSEL	51.8					51.8
893/45620			NR.61 KOKKU	89.3					89.3
62	62-3	ÄRIPIND		17.5					17.5
			NR.62 VAHEKORRUSEL	17.5					17.5
444/45620			NR.62 KOKKU	44.4					44.4
63	63-5	ÄRIPIND		99.1					99.1
			NR.63 VAHEKORRUSEL	99.1					99.1
2422/45620			NR.63 KOKKU	242.2					242.2
64	64-3	ÄRIPIND		83.0					83.0
	64-4	WC		1.8					1.8
			NR.64 VAHEKORRUSEL	84.8					84.8



1	2	3	4	5	6	7	8	9	10
1587/45620			NR.64 KOKKU	158.7					158.7
65	65-3	ÄRIPIND		83.8					83.8
			NR.65 VAHEKORRUSEL	83.8					83.8
1358/45620			NR.65 KOKKU	135.8					135.8
69	69-2	TREPIKODA		15.0					15.0
	69-3	WC		2.3					2.3
	69-4	ÄRIPIND		108.3					108.3
	69-5	ÄRIPIND		48.1					48.1
	69-6	ÄRIPIND		18.4					18.4
			NR.69 VAHEKORRUSEL	192.1					192.1
2029/45620			NR.69 KOKKU	202.9					202.9
70	70-1	PANIPAIGAD		71.5					71.5
715/45620			NR.70 KOKKU	71.5					71.5
71	71-1	PANIPAIGAD		63.6					63.6
636/45620			NR.71 KOKKU	63.6					63.6
72	72-1	PANIPAIGAD		16.1					16.1
161/45620			NR.72 KOKKU	16.1					16.1
	81	TREPIKODA		21.2				21.2	
	82	LIFT		3.0				3.0	
	83	TREPIKODA		21.3				21.3	
	84	LIFT		3.0				3.0	
	85	TREPIKODA		24.2				24.2	
	86	LIFT		3.0				3.0	
			VAHEKORRUS KOKKU	756.0				75.7	680.3
1	1-1	ESIK		3.8		3.8			
	1-2	DUŠŠ+WC		3.0		3.0			
	1-3	KÕÖK-TUBA		31.3	31.3				
	1-4	TUBA		10.1	10.1				
482/45620			KORTER NR.1 KOKKU	48.2	41.4	6.8			
2	2-1	ESIK		11.9		11.9			
	2-2	PESESMISRUUM		4.6		4.6			
	2-3	LEIL		2.3		2.3			
	2-4	WC		1.5		1.5			
	2-5	TUBA		10.4	10.4				
	2-6	KÕÖK-TUBA		36.5	36.5				
	2-7	TUBA		10.1	10.1				
		RÕDU	3.1M²						
773/45620			KORTER NR.2 KOKKU	77.3	57.0	20.3			
3	3-1	ESIK		11.4		11.4			
	3-2	TUBA		10.6	10.6				
	3-3	TUBA		10.0	10.0				
	3-4	KÕÖK-TUBA		29.8	29.8				
	3-5	DUŠŠ+WC		6.0		6.0			
	3-6	LEIL		2.2		2.2			
	3-7	GARDEROOB		4.5		4.5			
		RÕDU	2.9M²						
745/45620			KORTER NR.3 KOKKU	74.5	50.4	24.1			
4	4-1	ESIK		4.6		4.6			
	4-2	DUŠŠ+WC		3.3		3.3			
	4-3	KÕÖK-TUBA		27.5	27.5				
	4-4	TUBA		12.7	12.7				
481/45620			KORTER NR.4 KOKKU	48.1	40.2	7.9			
5	5-1	ESIK		9.2		9.2			
	5-2	TUBA		11.7	11.7				
	5-3	KÕÖK-TUBA		25.5	25.5				
	5-4	DUŠŠ+WC		4.8		4.8			
	5-5	GARDEROOB		2.7		2.7			

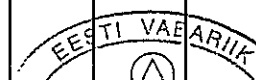


OÜ TALLINNA TIB

OÜ TALLINNA TIB

1	2	3	4	5	6	7	8	9	10
	59-2	DUŠS+WC		3.7		3.7			
	59-3	TUBA		10.0	10.0				
	59-4	KÖÖK-TUBA		34.6	34.6				
		RÕDU	2.0M ²						
524/45620			KORTER NR.59 KOKKU	52.4	44.6	7.8			
60	60-1	ESIK		10.1		10.1			
	60-2	TUBA		20.7	20.7				
	60-3	TUBA		9.4	9.4				
	60-4	KÖÖK-TUBA		40.3	40.3				
	60-5	GARDEROOB		1.3		1.3			
	60-6	WC		1.7		1.7			
	60-7	PESESMISRUUM		5.1		5.1			
	60-8	LEIL		2.5		2.5			
		RÕDU	4.5M ²						
911/45620			KORTER NR.60 KOKKU	91.1	70.4	20.7			
	100	TREPIKODA		18.9				18.9	
			VIIES KORRUS KOKKU	930.6	667.6	201.5		61.5	
			ELAMU KOKKU	4989.7	2681.2	796.8		427.7	1084.0



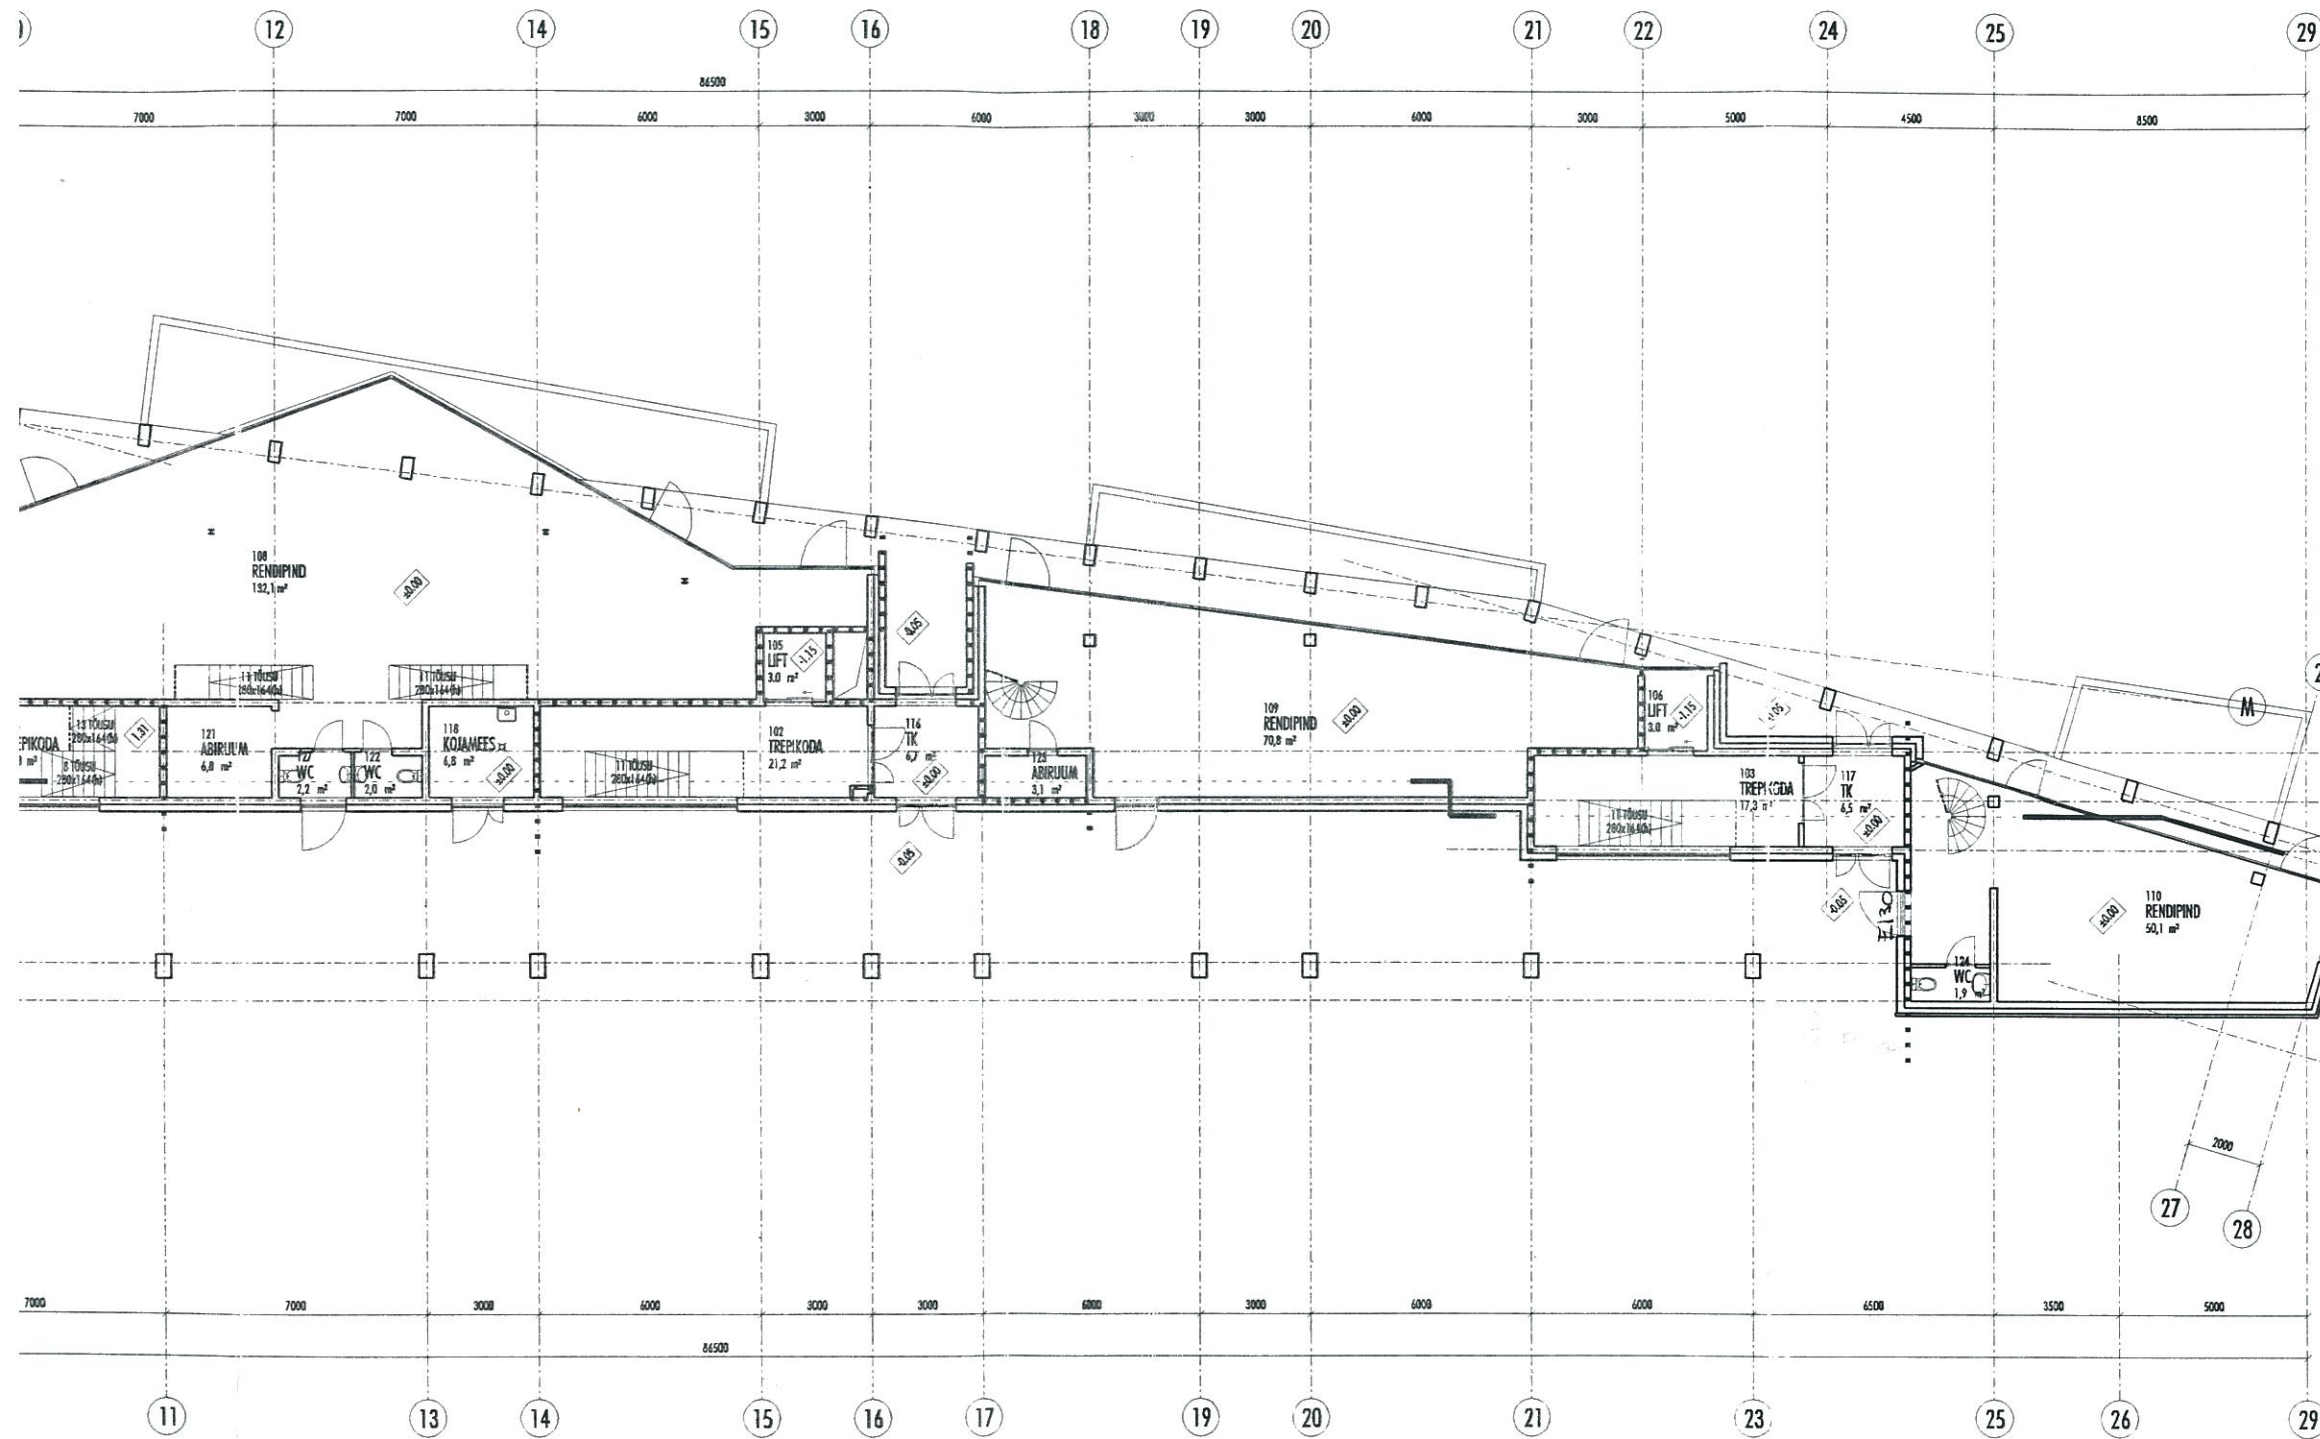

märkused
..... TULETÕKKESEKTSIOON REI60/EI60
||||||| TULETÕKKESEKTSIOON REI90/EI90

A KOGU JOONIS
tähtis muudatuse kirjeldus
arhitekt ANDRI KIRSIMA
arhitekt HANNES NIINEVÄLI

joonis
1. KORRUSE PLAAN M 1:200
±0.00=2.10

litsentsi nr. EP-10022416-0001 töö nr. 02-02 staadium EELPROJEKT

joonise nr. AE-1101 kuupäev 29.07.02 muudatus A 15.10.03

arhitektuuristuudio


kirsima ja niineväli

TEL 6464690 FAX 6464691 ARHITEKT@ONLINE.EE J.KUNDERI BA 10121 TALLINN

märkused

..... TULETÖKKESEKTSIOON REI60/EI60

||||||| TULETÖKKESEKTSIOON REI90/EI90

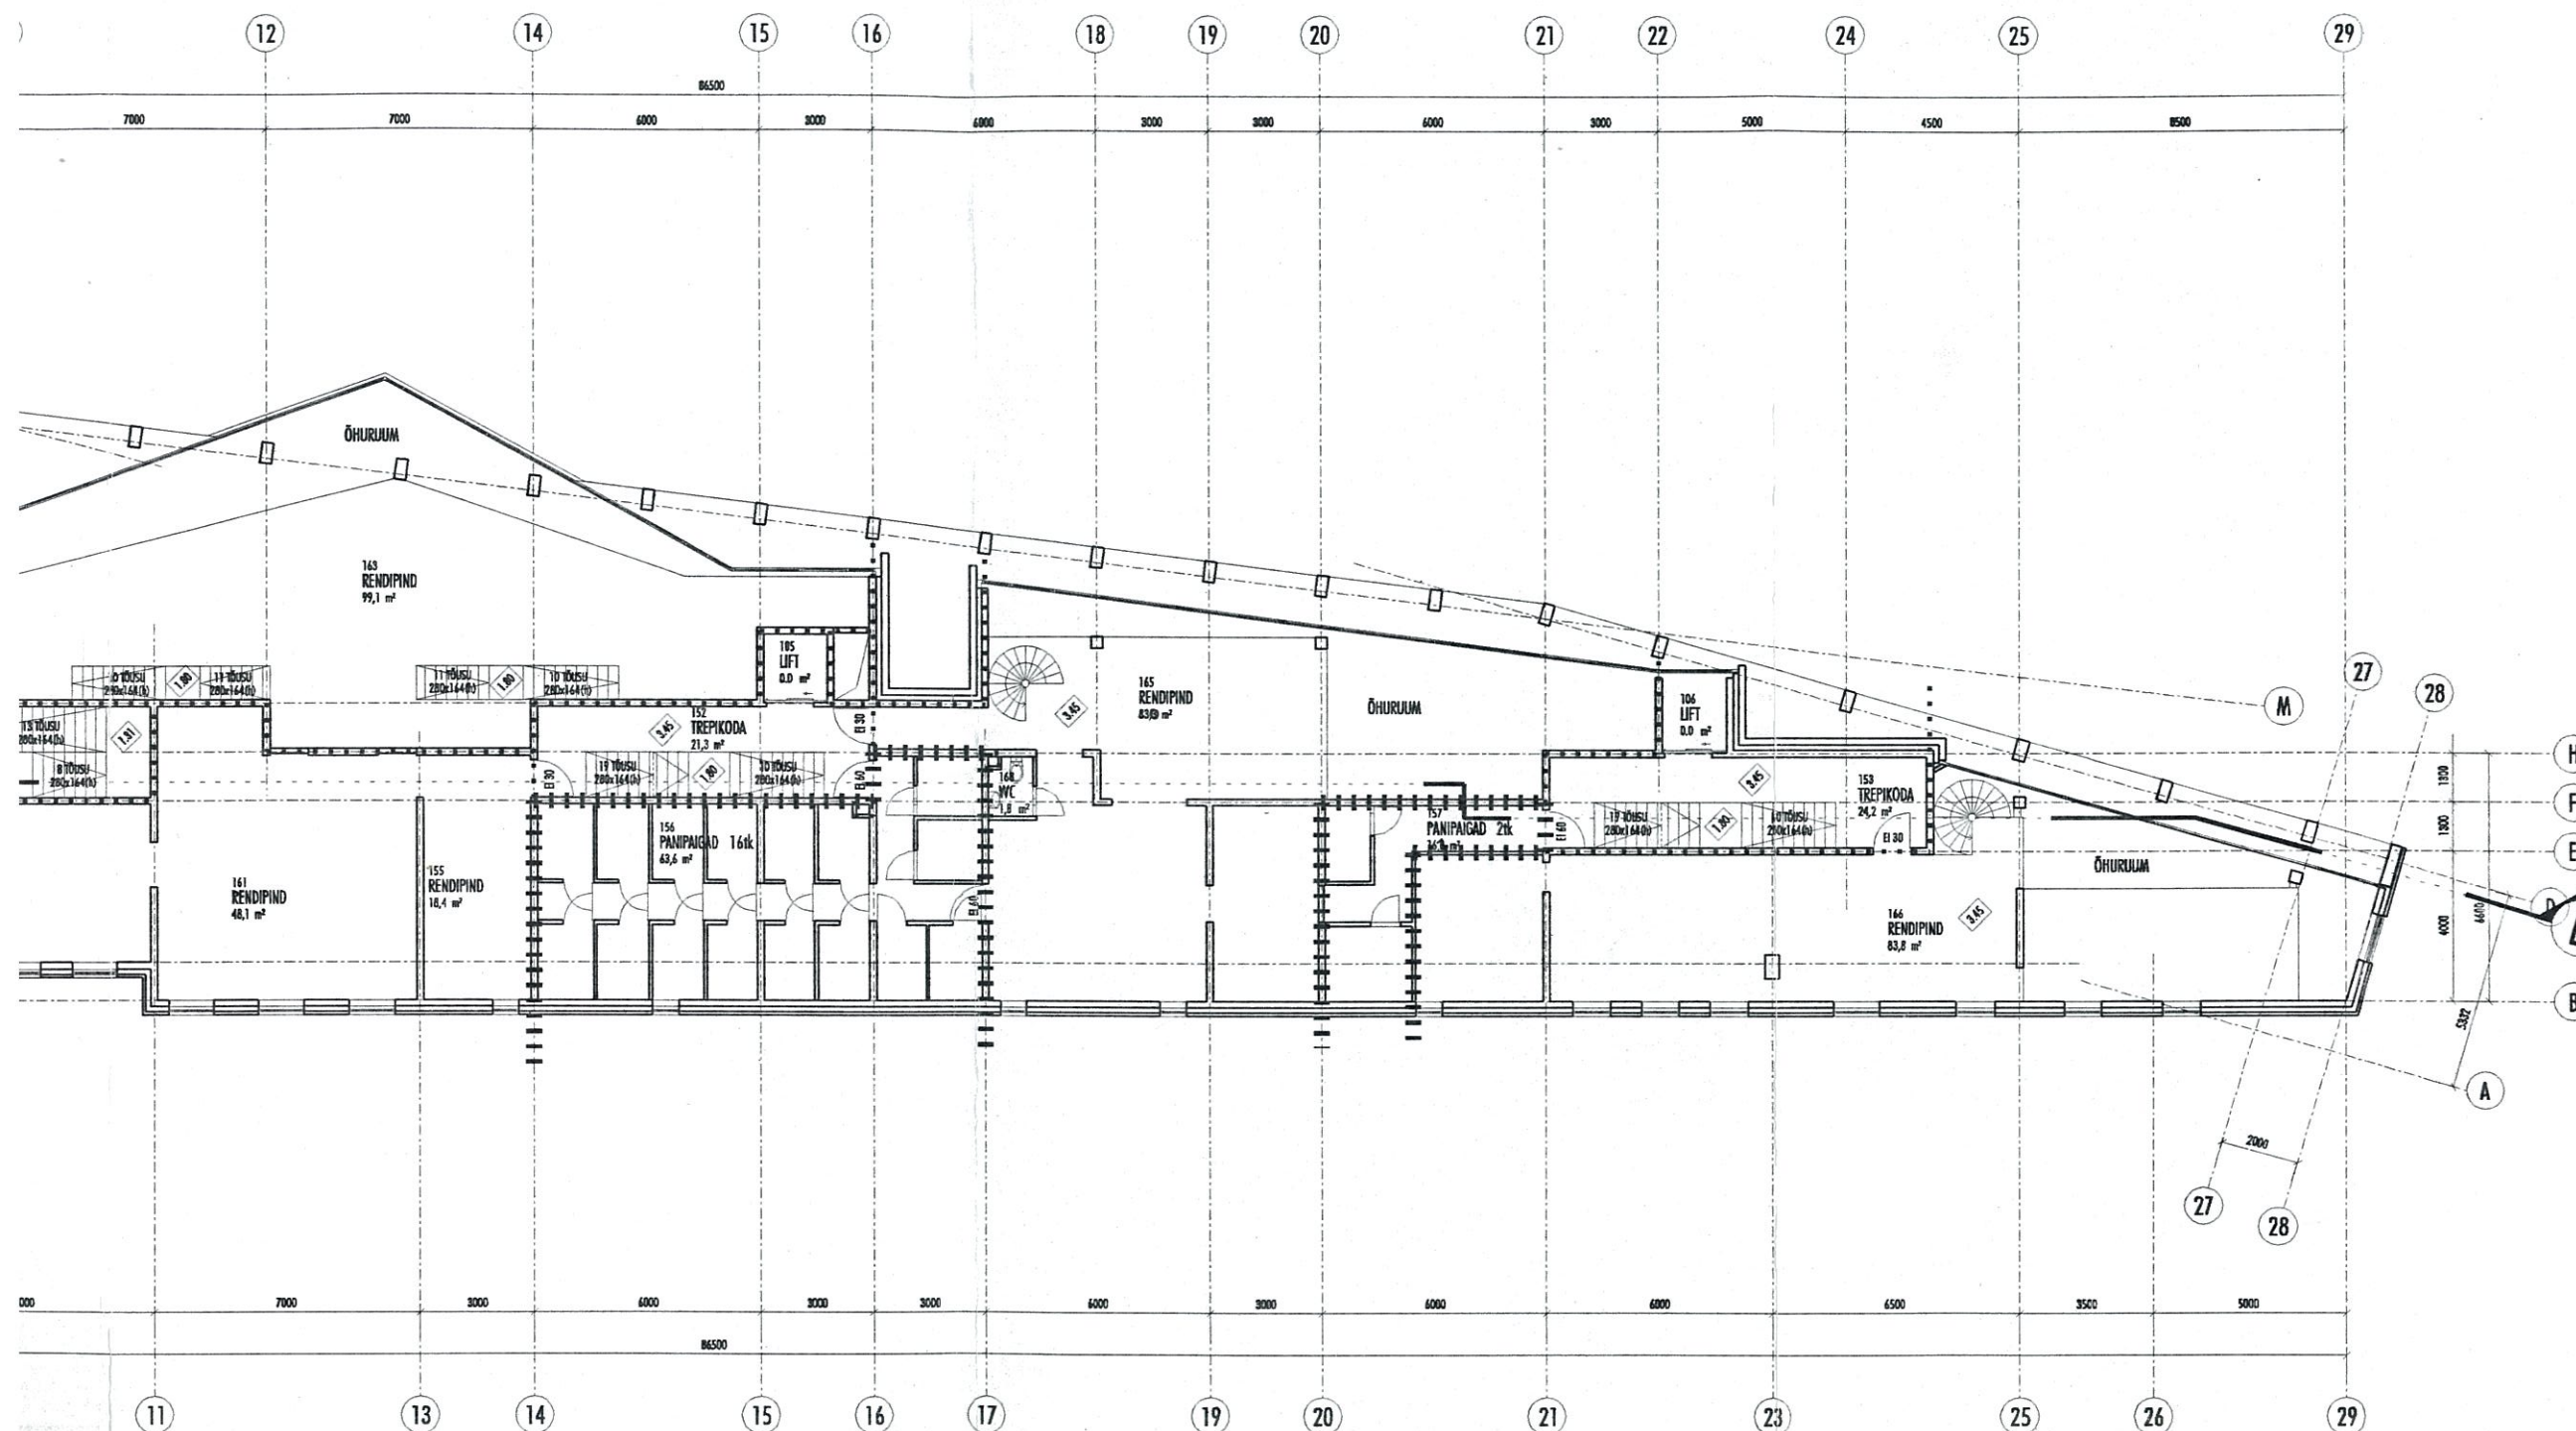

A KOGU JOONIS

tähis | muudatuse kirjeldus

joonis
1. KORRUSE PLAAN M 1:200
+3.45

litsentsi nr. EP-10022416-0001 töö nr. 02-02 staadium EELPROJEKT

joonise nr. AE-1102 kuupäev 29.07.02 muudatus A 15.10.03


arhitektuuristuudio

kirsima ja niineväl

TEL 6464690 FAX 6464691 ARHITEKT@ONLINE.EE J.KUNDERI 8A 10121 TALL

märkused

TULETÖKKESEKTSIOON REI60/EI60

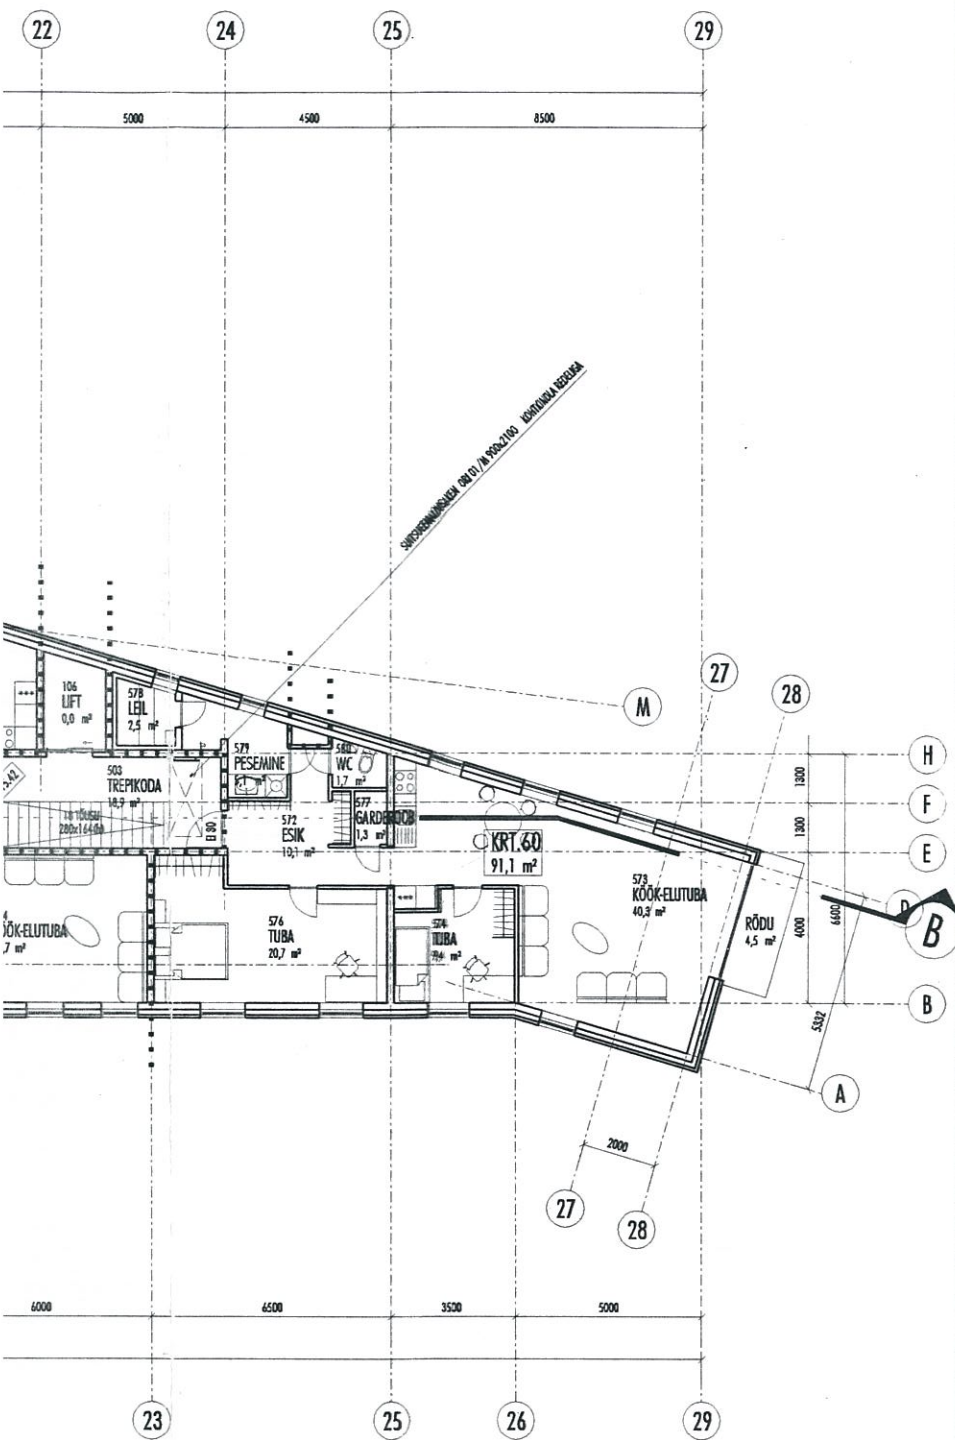

A

MUUTUSID KORTERID: KRT.20; KRT.21;
KRT.46; KRT.59; KRT.60

tähis

muudatuse kirjeldus

joonis

5. KORRUSE PLAAN M 1:200
+15.42

litsentsi nr.

EP-10022416-0001

töö nr.

02-02

staadium

EELPROJEKT

joonise nr.

AE-1106

kuupäev

29.07.02

muudatus

A 15.10.03

arhitektuuristuudio

kirsima ja niineväli

TEL 6464690 FAX 6464691 ARHITEKT@ONLINE.EE J.KUNDERI 8A 10121 TALLINN