


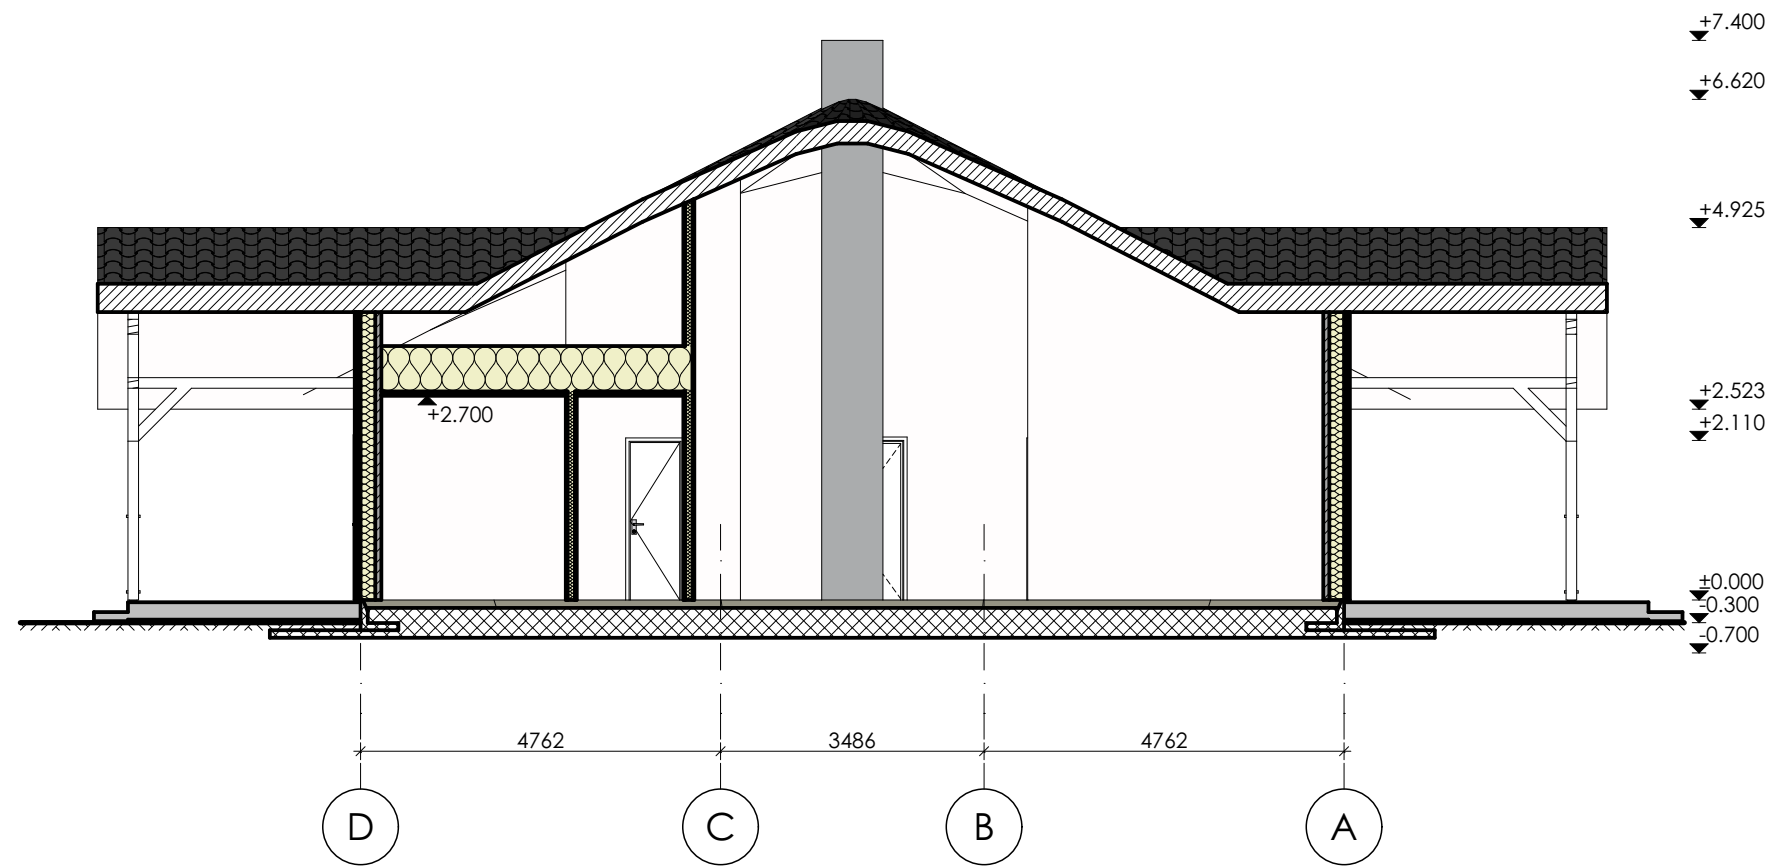

Tähistamata välisseinad kuuluvad tüüpi VS01
Tähistamata siseseinad kuuluvad tüüpi SS01
Tähistamata katused kuuluvad tüüpi KL01
Tähistamata põrandad kuuluvad tüüpi P01