


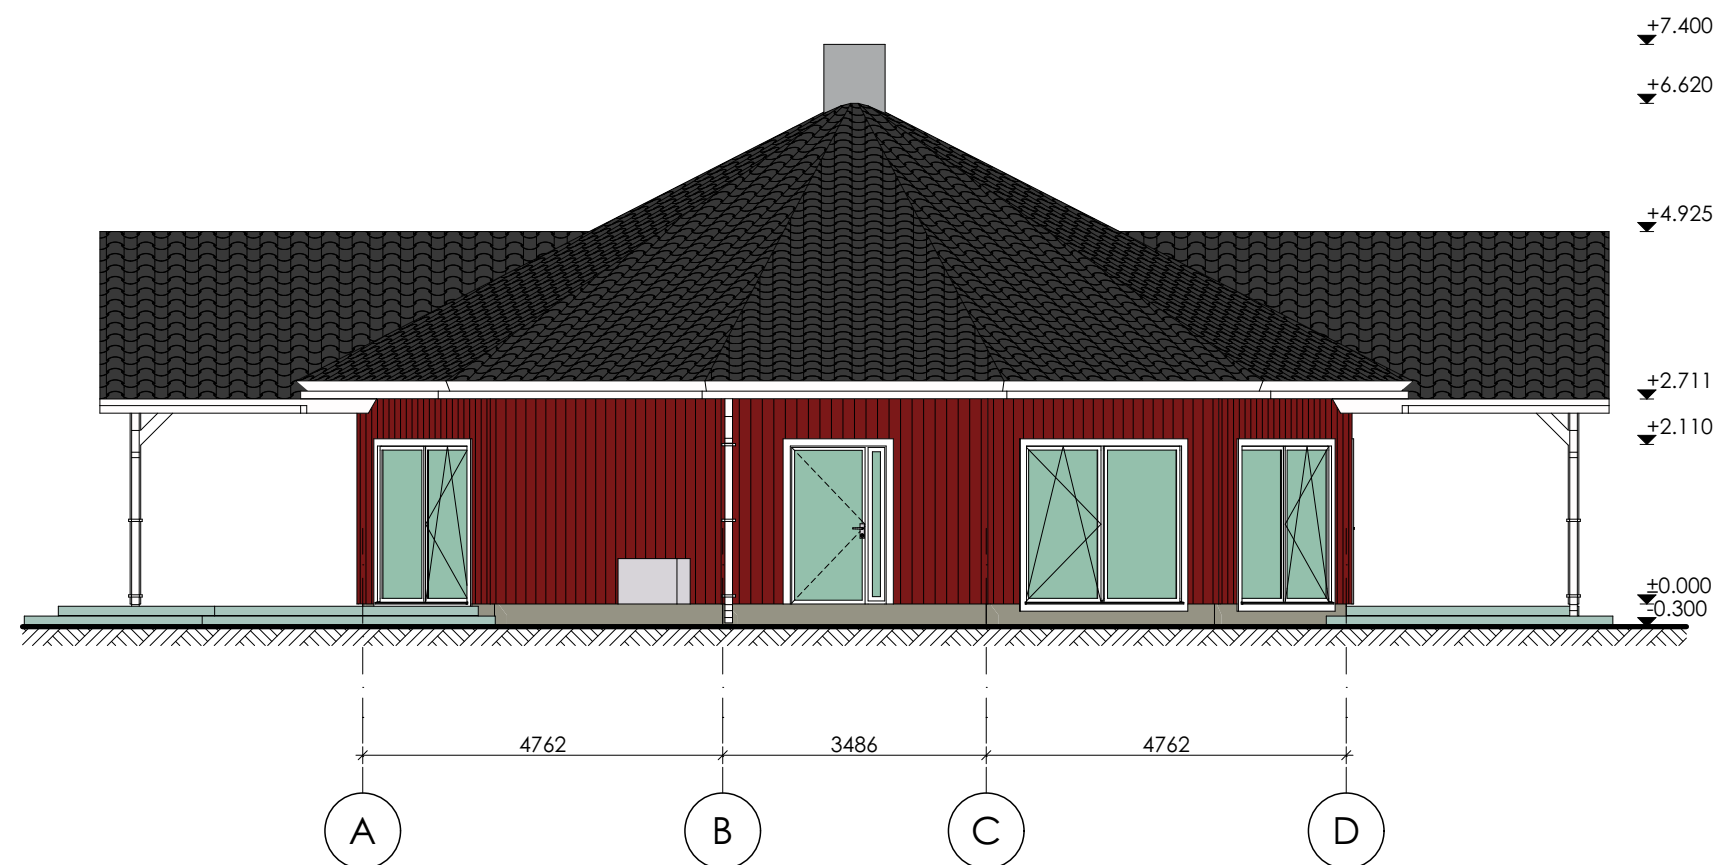

- | | |
|----------------|--|
| Välissein: | Vertikaallaudis 145x21, s=135, värv rootsipunane |
| Piirdeliistud: | valge värv |
| Katus: | katusekivi, tumehall |
| Sokkel: | hall sokliplaat |
| Aknad: | valge plastik, klaasid kirkad |
| Uksed: | valge puitlaminaat, klaasid kirkad |
| Postid: | valge puit |
| Vihmaveesüst: | valge metall |
| Terrassid: | sügavimmutatud puit |