


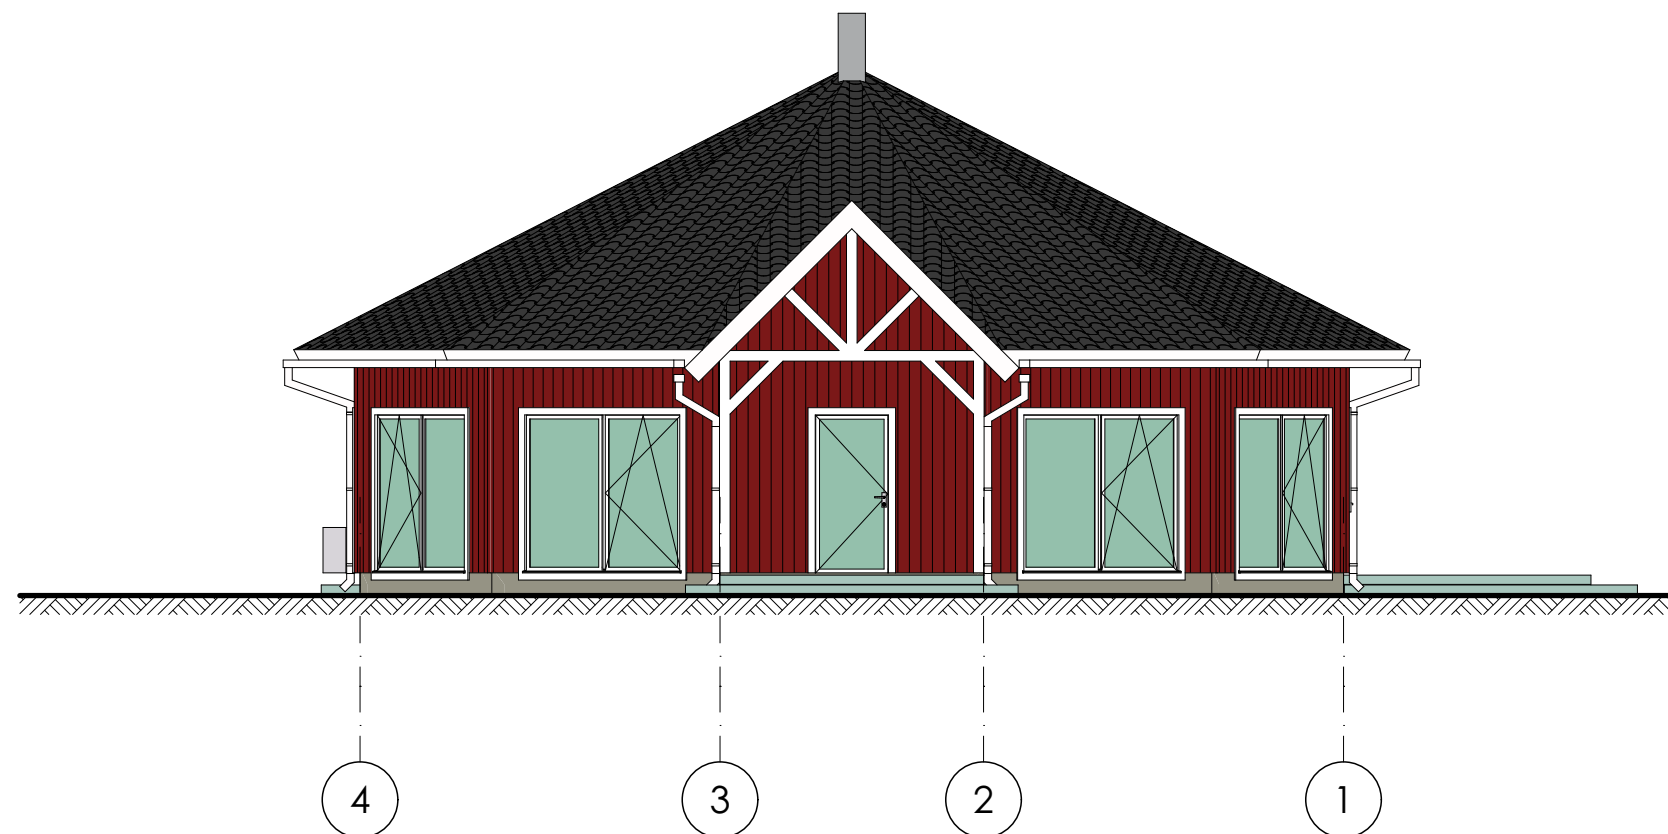

Välissein:	Vertikaallaudis 145x21, s=135, värv rootsipunane
Piirdeliistud:	valge värv
Katus:	katusekivi, tumehall
Sokkel:	hall sokliplaat
Aknad:	valge plastik, klaasid kirkad
Uksed:	valge puitlaminaat, klaasid kirkad
Postid:	valge puit
Vihmaveesüst:	valge metall
Terrassid:	sügavimmutatud puit