



Eestvaade
M 1:50

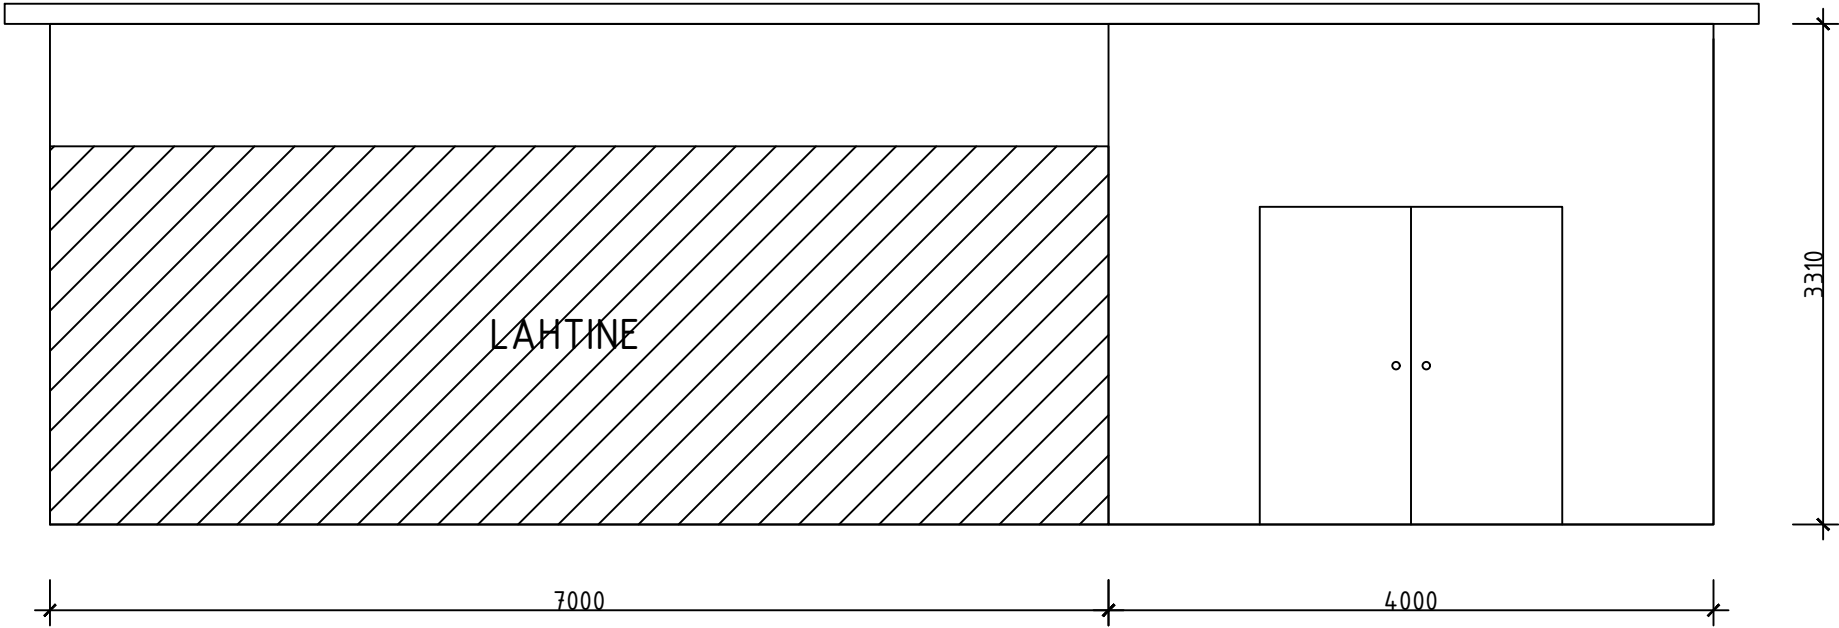

Külgvaade
M 1:50

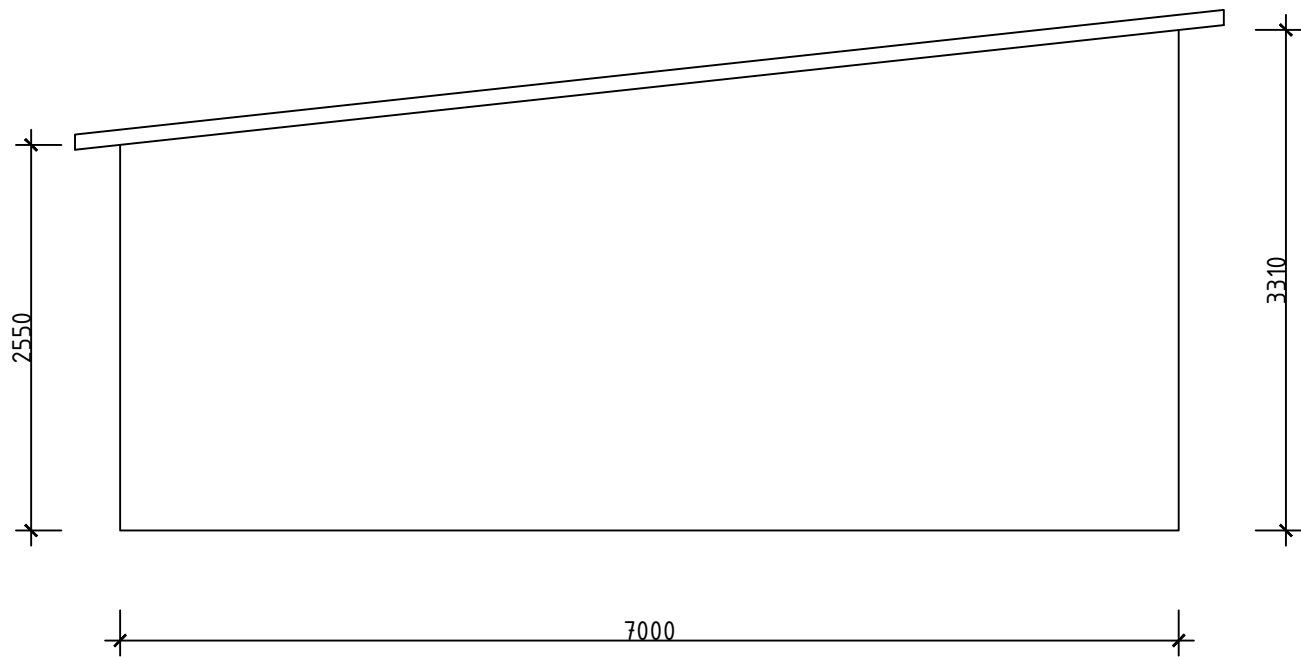

Tagantvaade
M 1:50

