


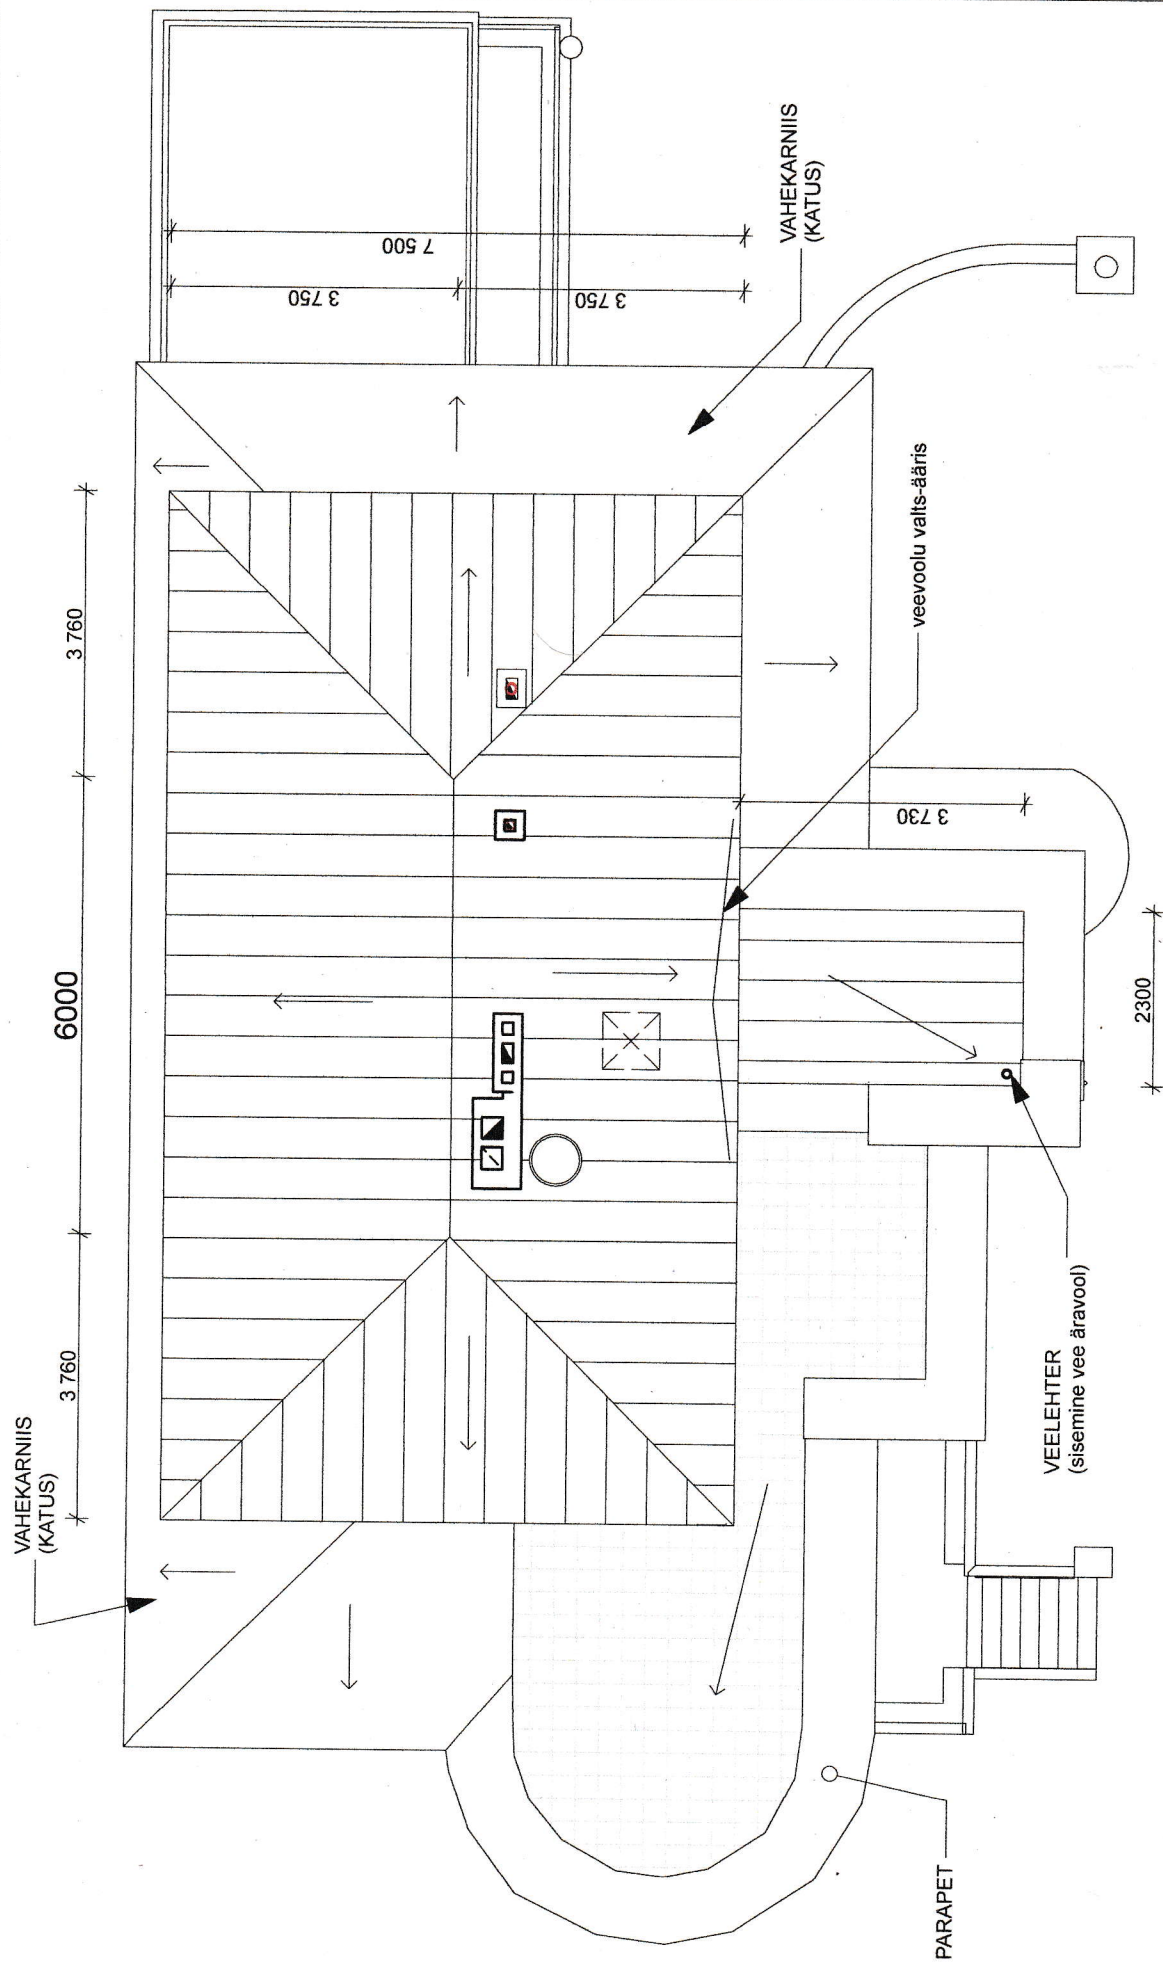

Katuse - ja karniiside katteks - tsinkplekk
püstvaltsiga katusepinnas