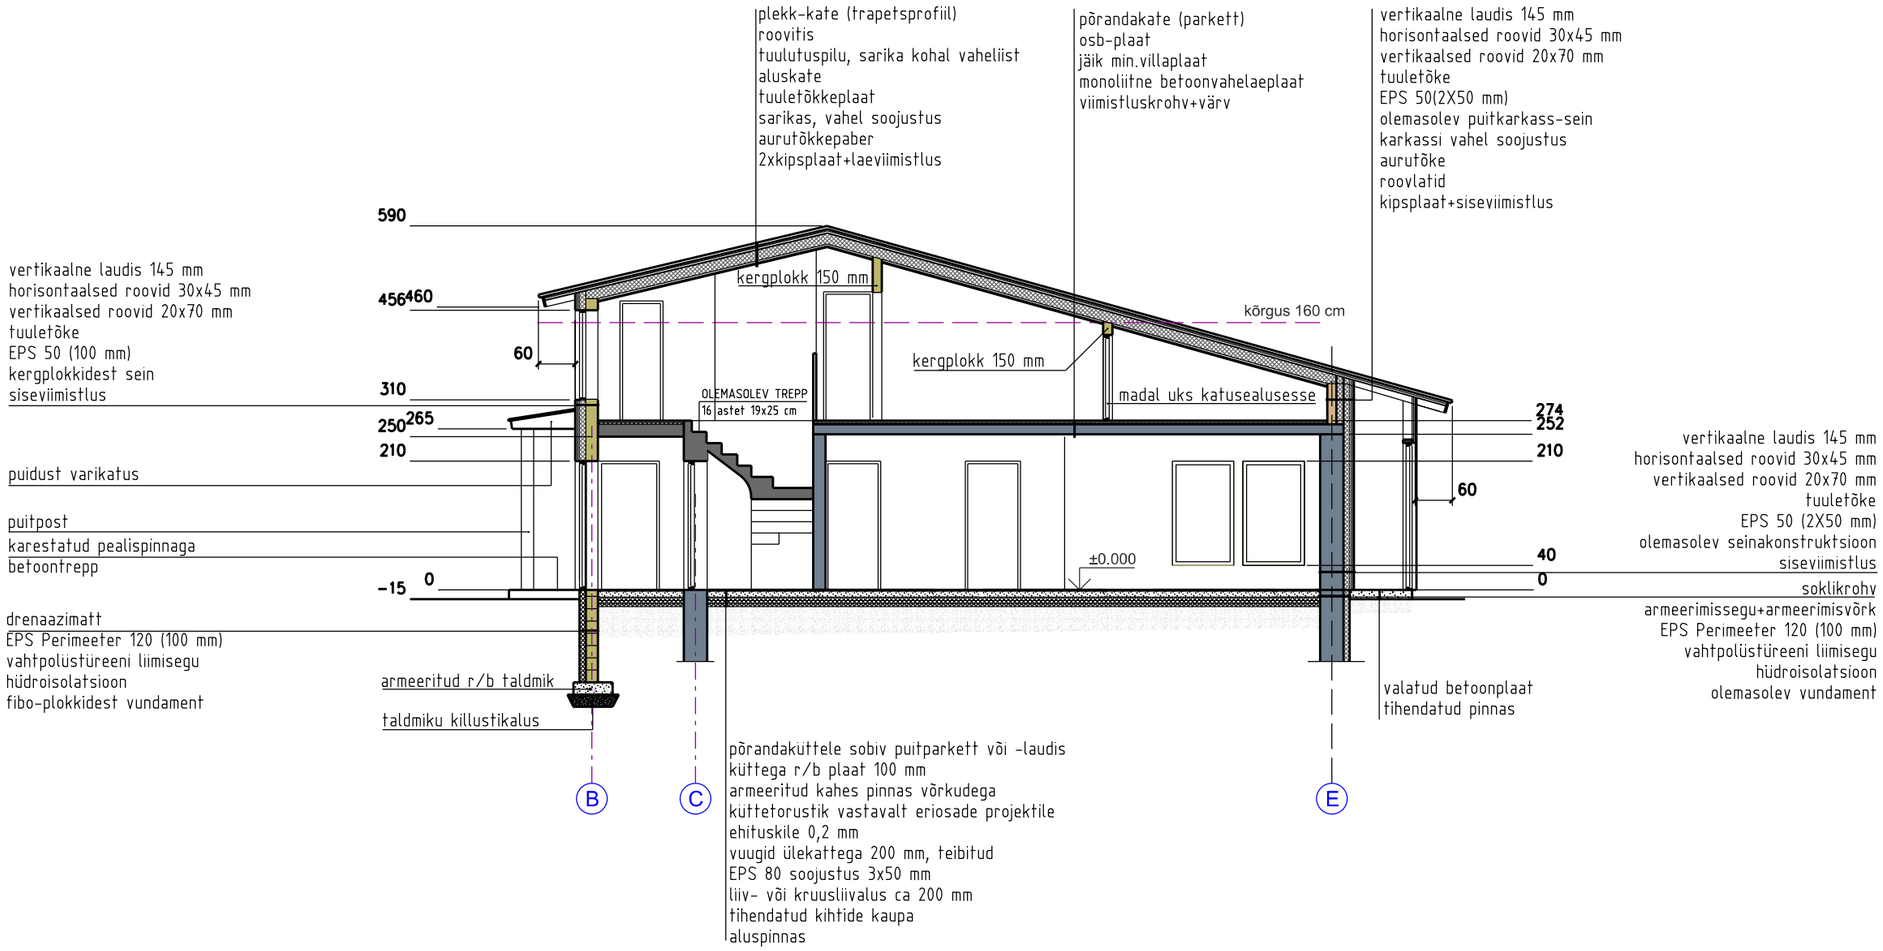

TINGMÄRGID:

- OLEMASOLEVAD TELLISKONSTRUKTSIOONID
- OLEMASOLEVAD PUITKONSTRUKTSIOONID
- UUED KERGPLOKKIDEST SEINAD
- LISASOOJUSTUS (JÄIK KIVIVILLAPLAAT 100 mm)

MÄRKUSED:

* MÕÕDUD ON ANTUD SENTIMEETRITES
* EHITUSTÖÖD TEOSTADA VASTAVALT HEALE EHITUSTAVALE JA MATERJALIDE TOOTJAPOOLSETELE JUHISTELE.
* KANDVATE KONSTRUKTSIOONIDE DIMENSIOONID TÄPSUSTAB EHITUSINSENER PÕHIPROJEKTI STAADIUMIS