


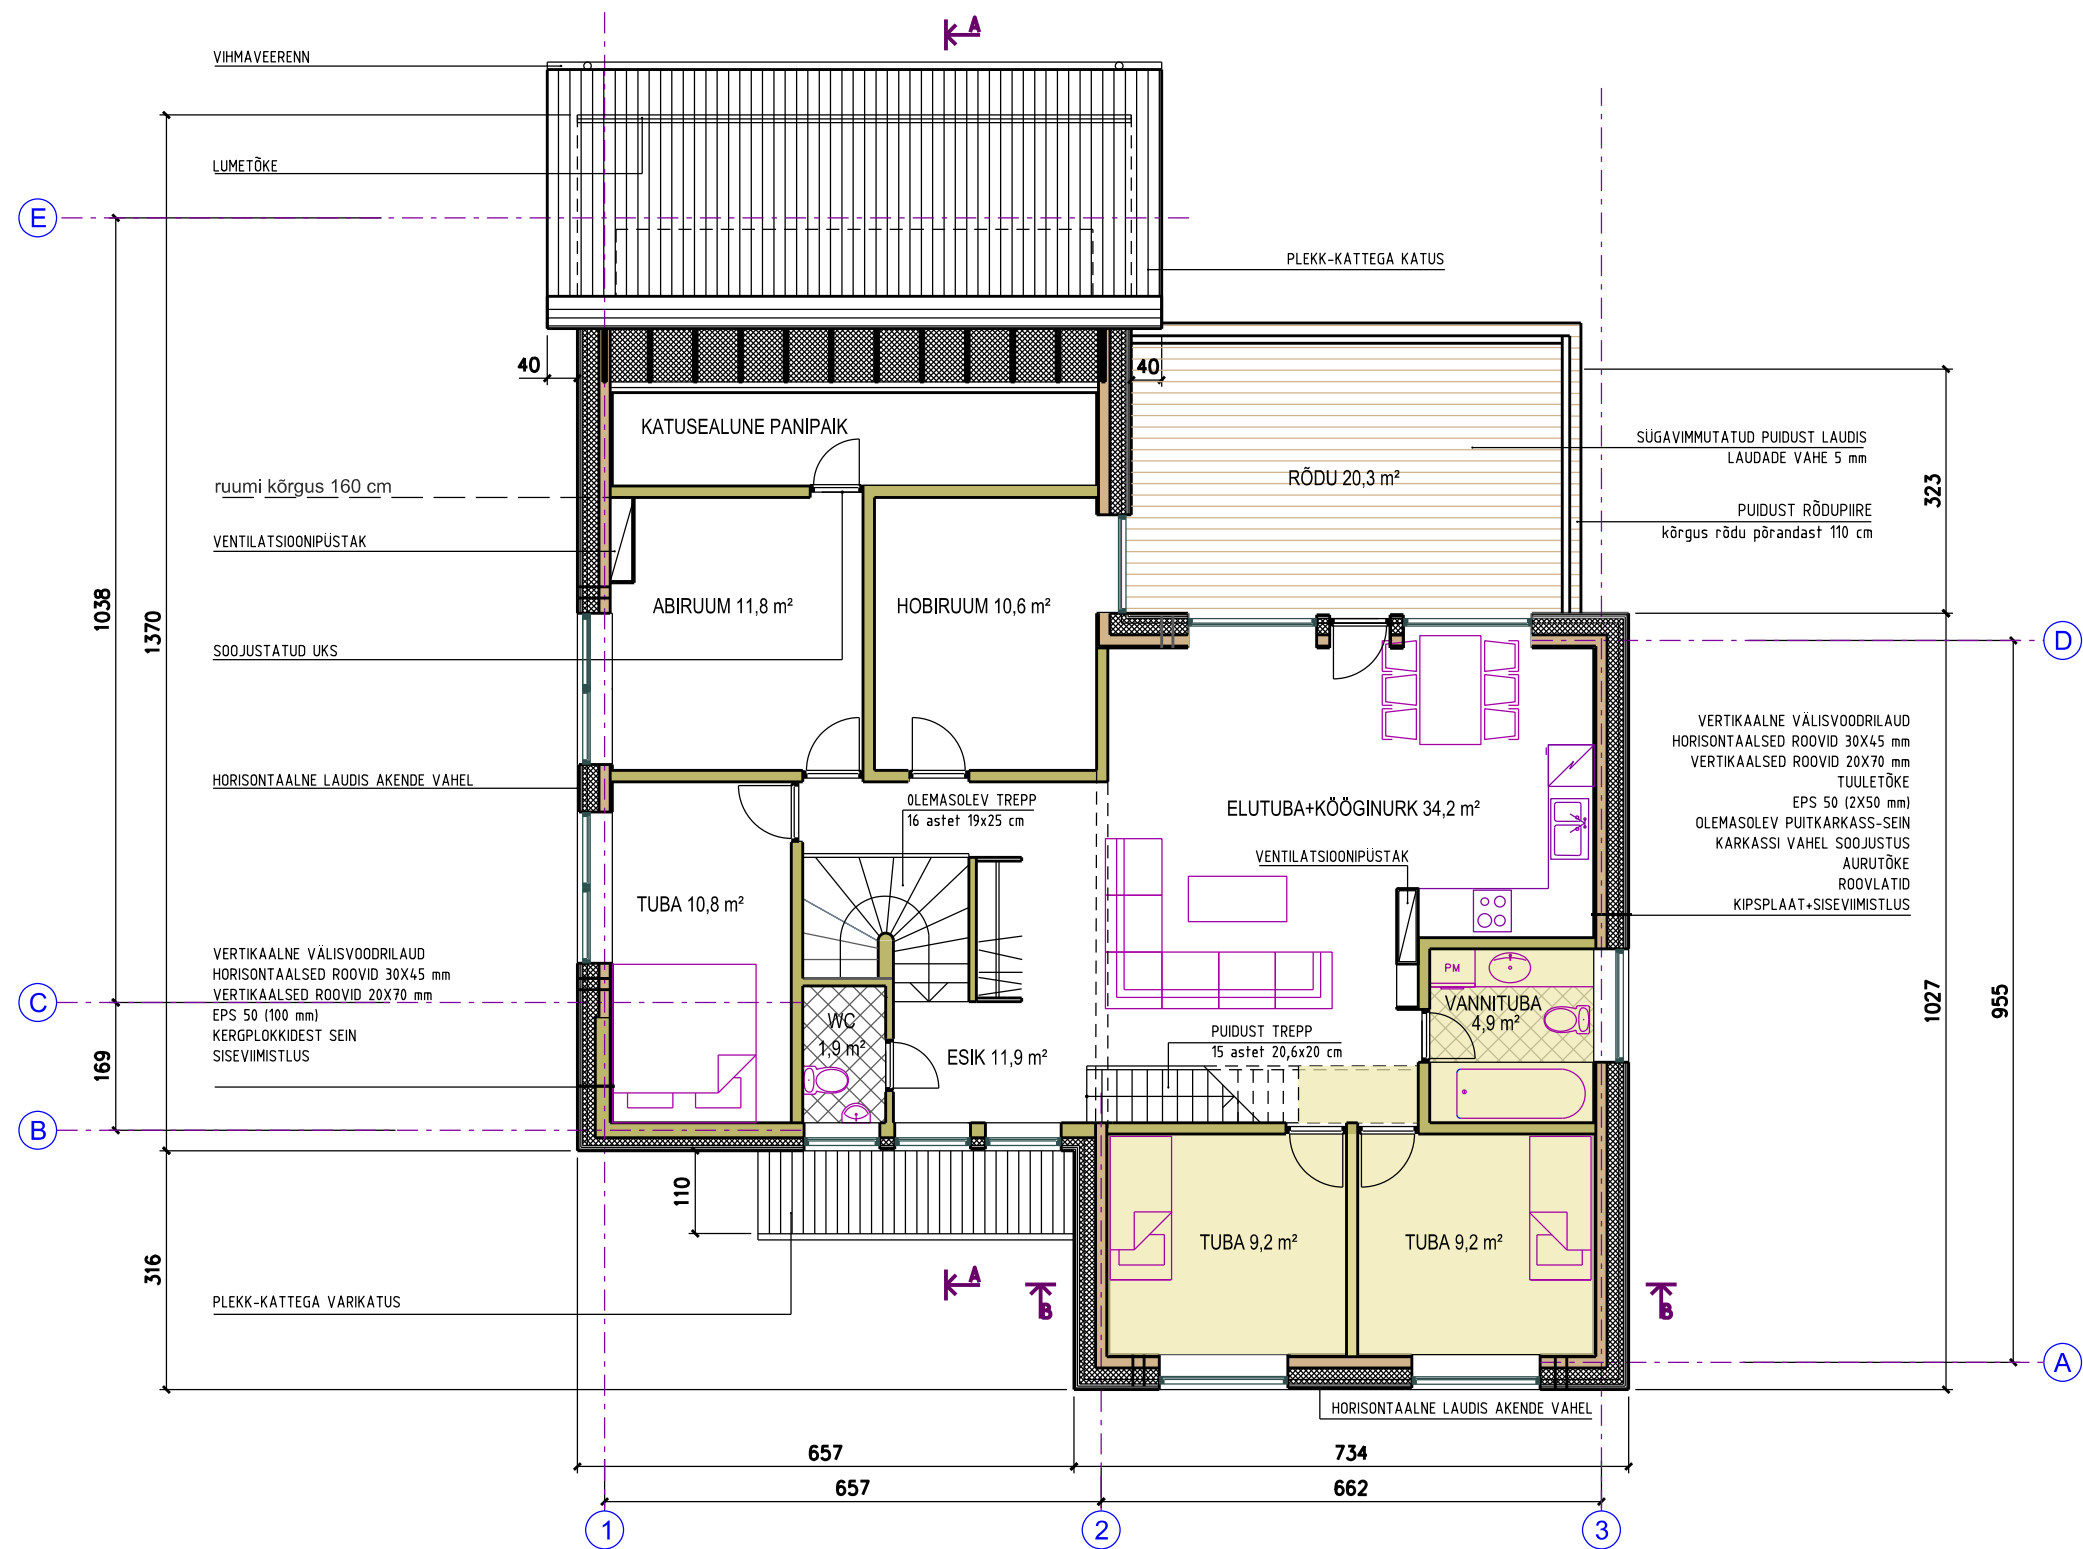

TINGMÄRGID:

- OLEMASOLEVAD PUITKONSTRUKTSIOONID
- UUED KERGPLOKKIDEST KONSTRUKTSIOONID
- LISASOOJUSTUS (JÄİK KIVIVILLAPLAAT 100 mm)
- VANNITOJA JA TUBADE KOHAL KATUSE ALL PANIPAİK, ELUTOJA KOHAL KATUSLAGI