

REKONSTRUEERITAVA HOONE  
NURGA KOORDINAADID:


|    |  |
|----|--|
| 1  |  |
| 2  |  |
| 3  |  |
| 4  |  |
| 5  |  |
| 6  |  |
| 7  |  |
| 8  |  |
| 9  |  |
| 10 |  |
| 11 |  |
| 12 |  |

PÕHINÄITAJAD

|                    |                      |
|--------------------|----------------------|
| KINNISTU PIND      | 718 m <sup>2</sup>   |
| EHITISEALUNE PIND  | 192 m <sup>2</sup>   |
| HOONE KORRUSELISUS | 2                    |
| AVATUD BRUTOPIND   | 303,3 m <sup>2</sup> |
| SULETUD NETOPIND   | 230,6 m <sup>2</sup> |
| HOONE MAHT         | 1066 m <sup>3</sup>  |

MÄRKUSED

GEODEETILISE ALUSPLAANI  
ON KOOSTANUD GEODEESIA OÜ, Teguri 37b, Tartu  
Töö nr GE - 1385 / 27.06.2018  
KOORDINAATSÜSTEEM L-EST 97  
KÕRGUSSÜSTEEM EH 2000

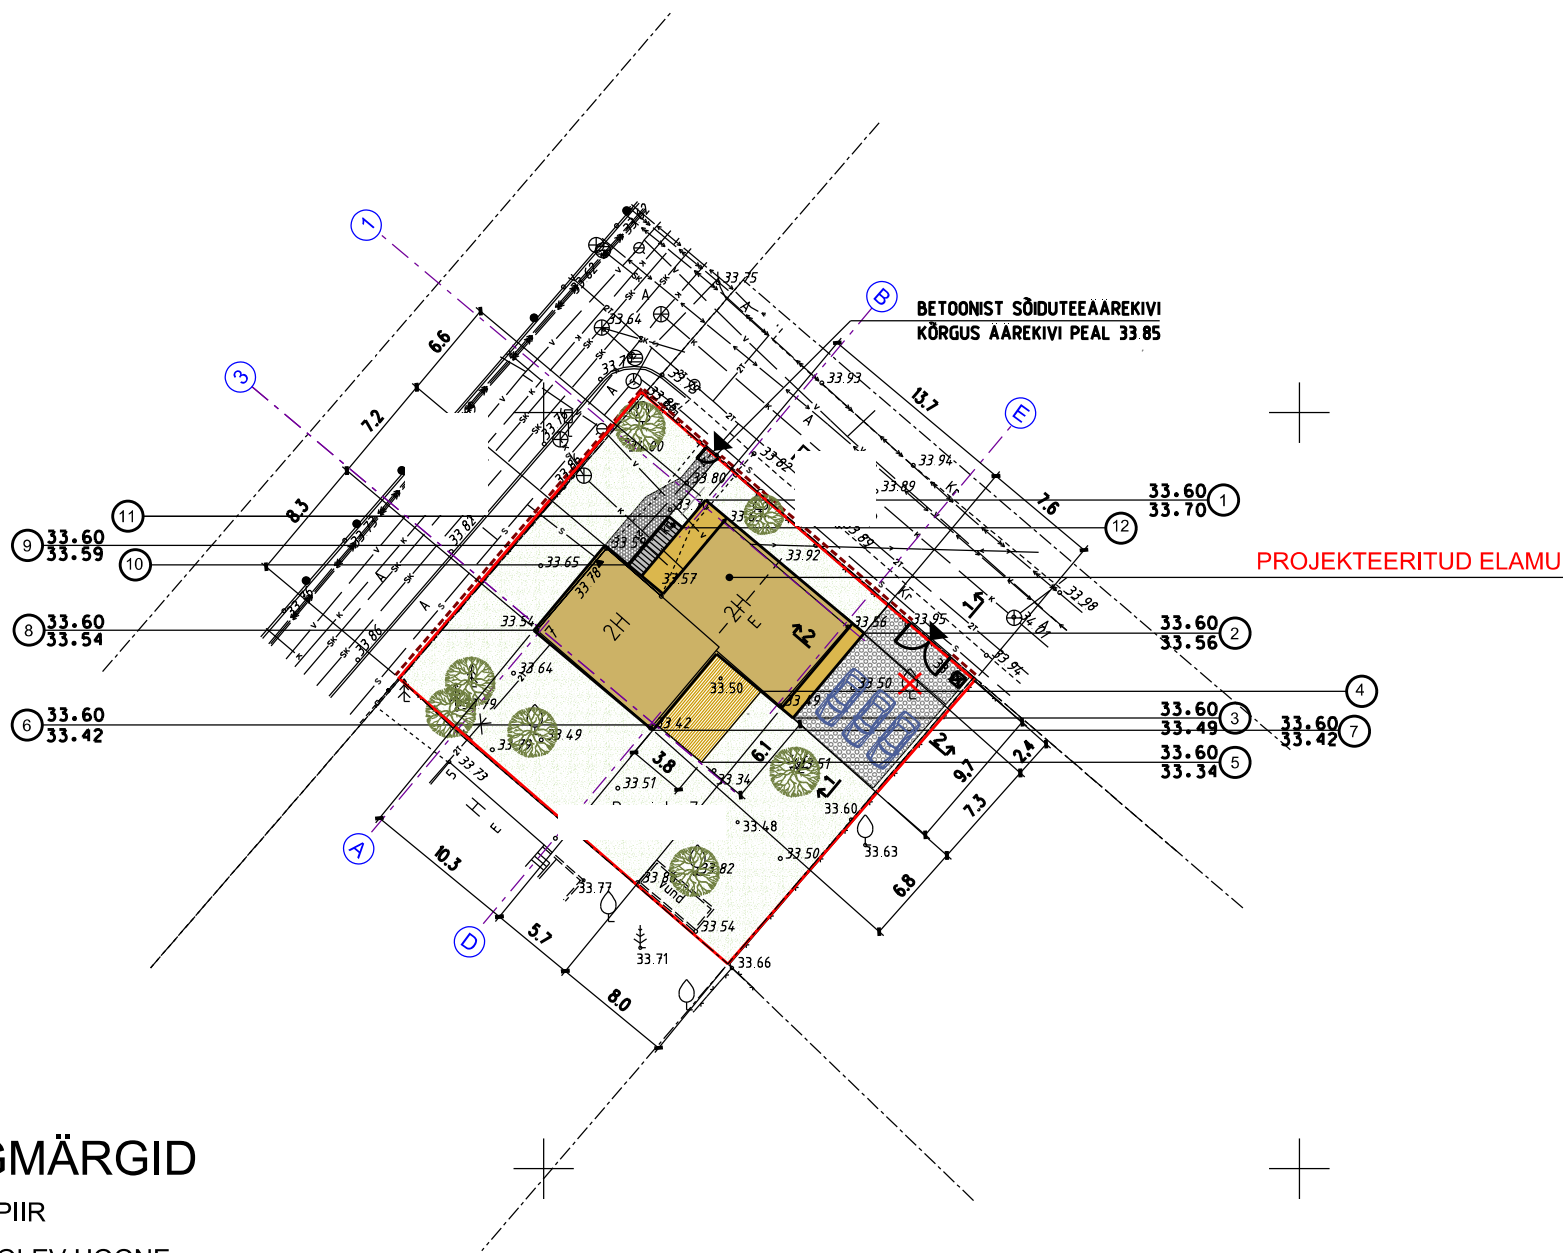

TINGMÄRGID

- KRUNDI PIIR
- OLEMASOLEV HOONE
- HOONE LAIENDUS
- BETOONKIVIKATTEGA TEE
- MURUKIVIKATTEGA PARKLA
- PUITERRASS
- HEAKORRASTATAV HALJASALA
- OL.OLEV SÄILITATAV PUU
- KORRASTATAV PIIRE
- PRÜGIKASTI ASUKOHT
- ◀ SISSEPÄÄS KINNISTULE

