


-
- Ripplae ehitus
- Lagede värvimine ja kohtparandus
- Kipslae augu parandamine
- Seinä värvimine, aknaga seintes
aknapaalede ehitamine ja viimistlemine
(aknad lähevad vahetusse)

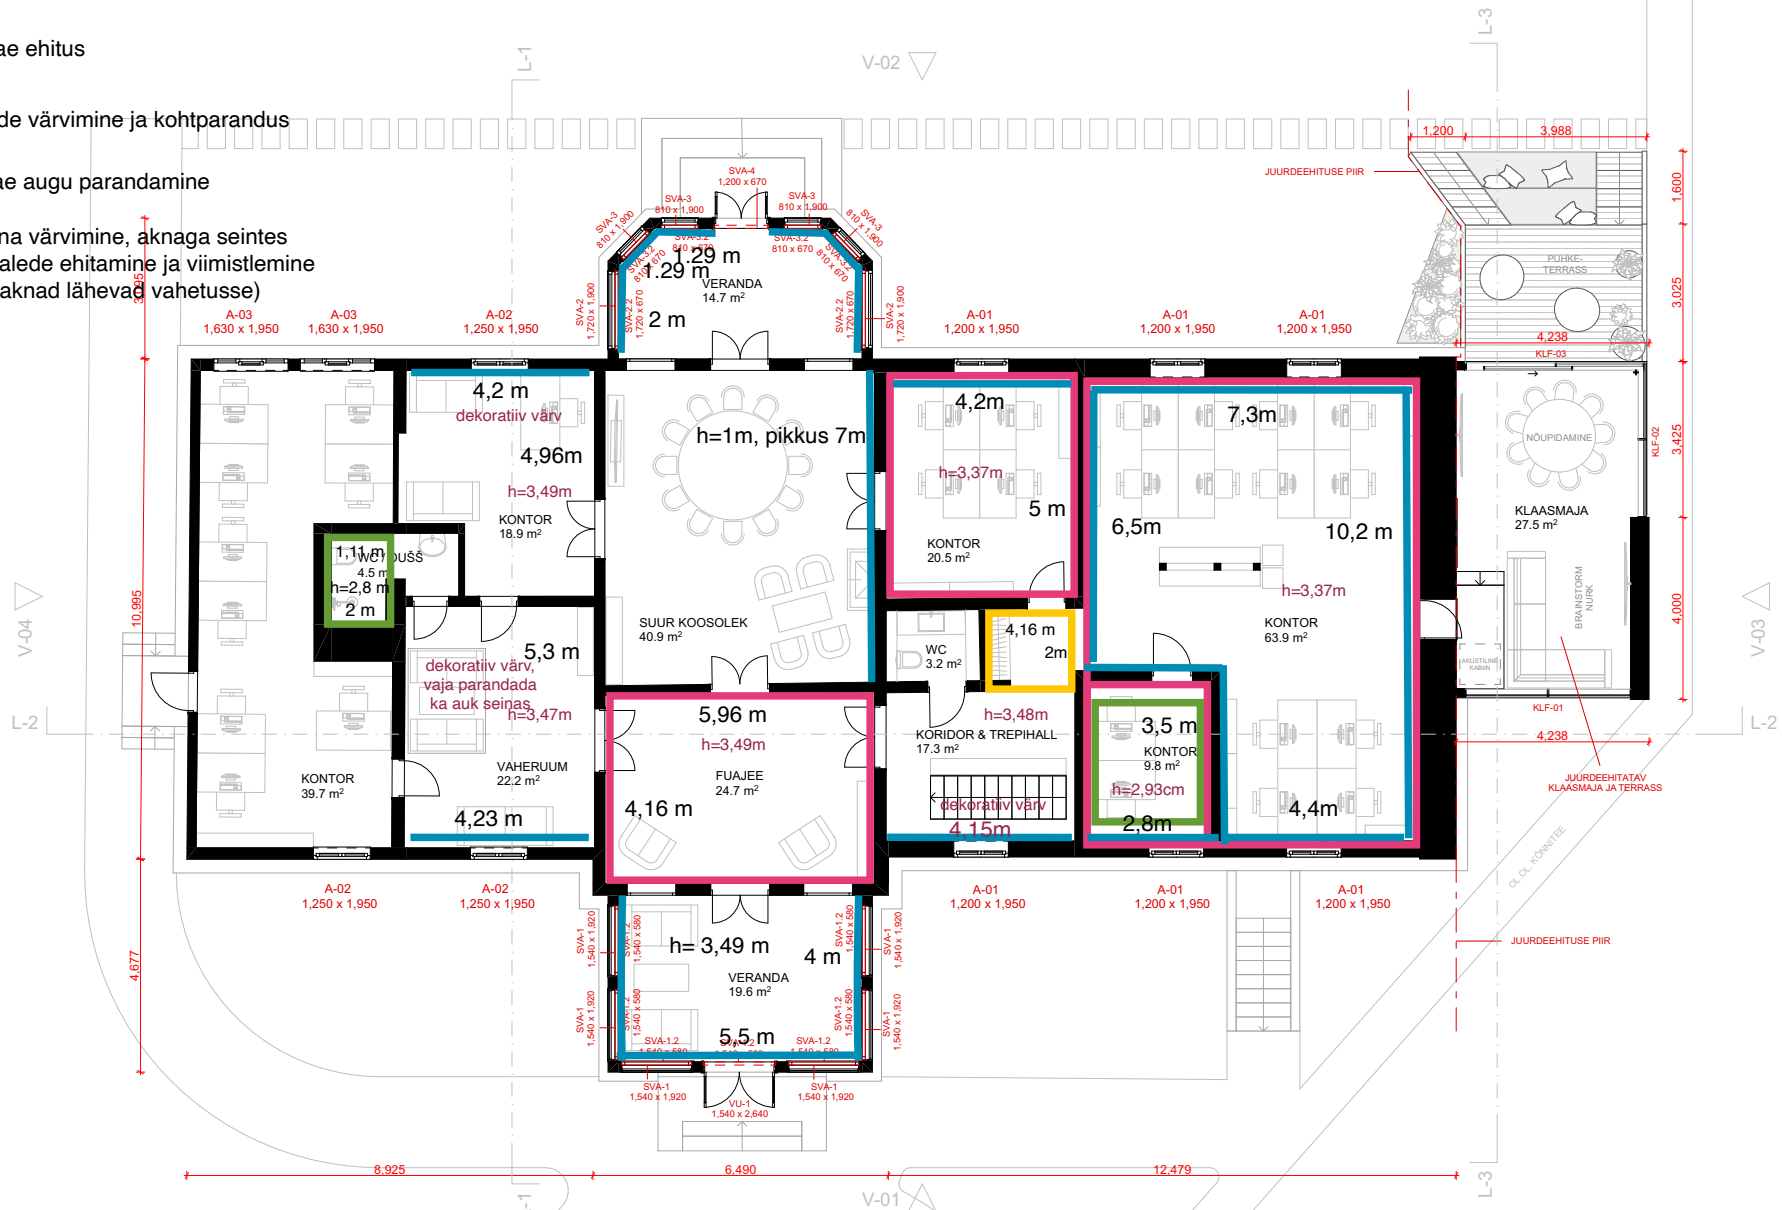

Märkus: joonistel käsitletavad lahendused ja mõõdud on oletuslikud ning tuleb objektile enne tööde teostamist üle kontrollida!