PIIRDEKONSTRUKTSIOONID	
Tähis	Kirjeldus
S-1	armeeritud krohv vahtpolüstürool 200 mm keramsiitplokk 200 mm siseviimistlus
VS-1	siseviimistlus keramsiitplokk 200 mm siseviimistlus
VS-2	siseviimistlus keramsiitplokk 100 mm siseviimistlus
VS-3	siseviimistlus kipsplaat 13 mm teraskarkass 66 mm kivivill postide vahel 66 mm kipsplaat 13 mm siseviimistlus
VS-4	siseviimistlus kipsplaat 13 mm kandev karkass 50 x 150 mm (samm 600 mm) kivivill 150 mm postide vahel kipsplaat 13 mm siseviimistlus
V-1	vundamendi hüdroisolatsioon armeeritud krohv veekindel vahtpolüstürool 150 mm FIBO vundamendiplokk 200 mm

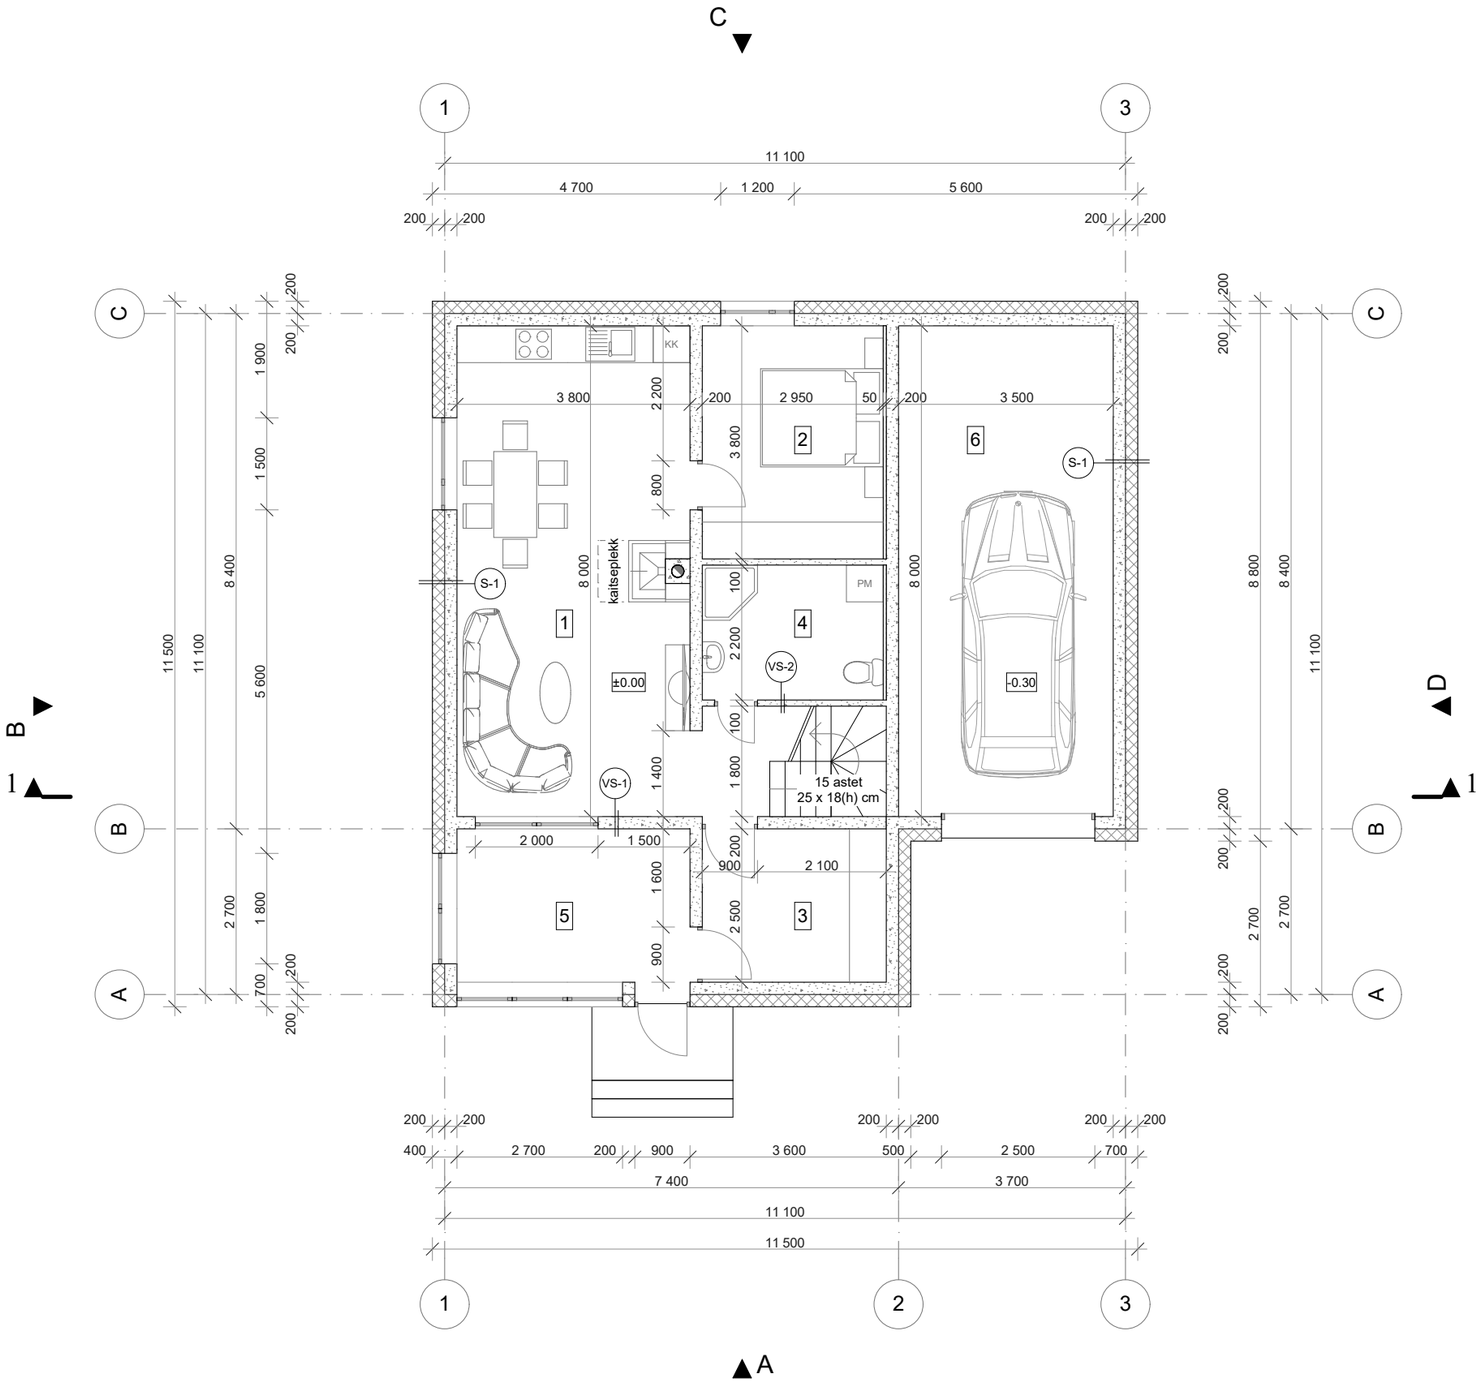

RUUMIDE EKSPLIKATSIOON		
Tähis	Ruumi nimetus	Suletud netopind (m^2)
1	Elutuba	32,8
2	Magamistuba (1)	11,3
3	Esik	7,5
4	Dušširuum	6,5
5	Veranda	9,5
6	Garaaž	28,0
	Kokku	95,6