


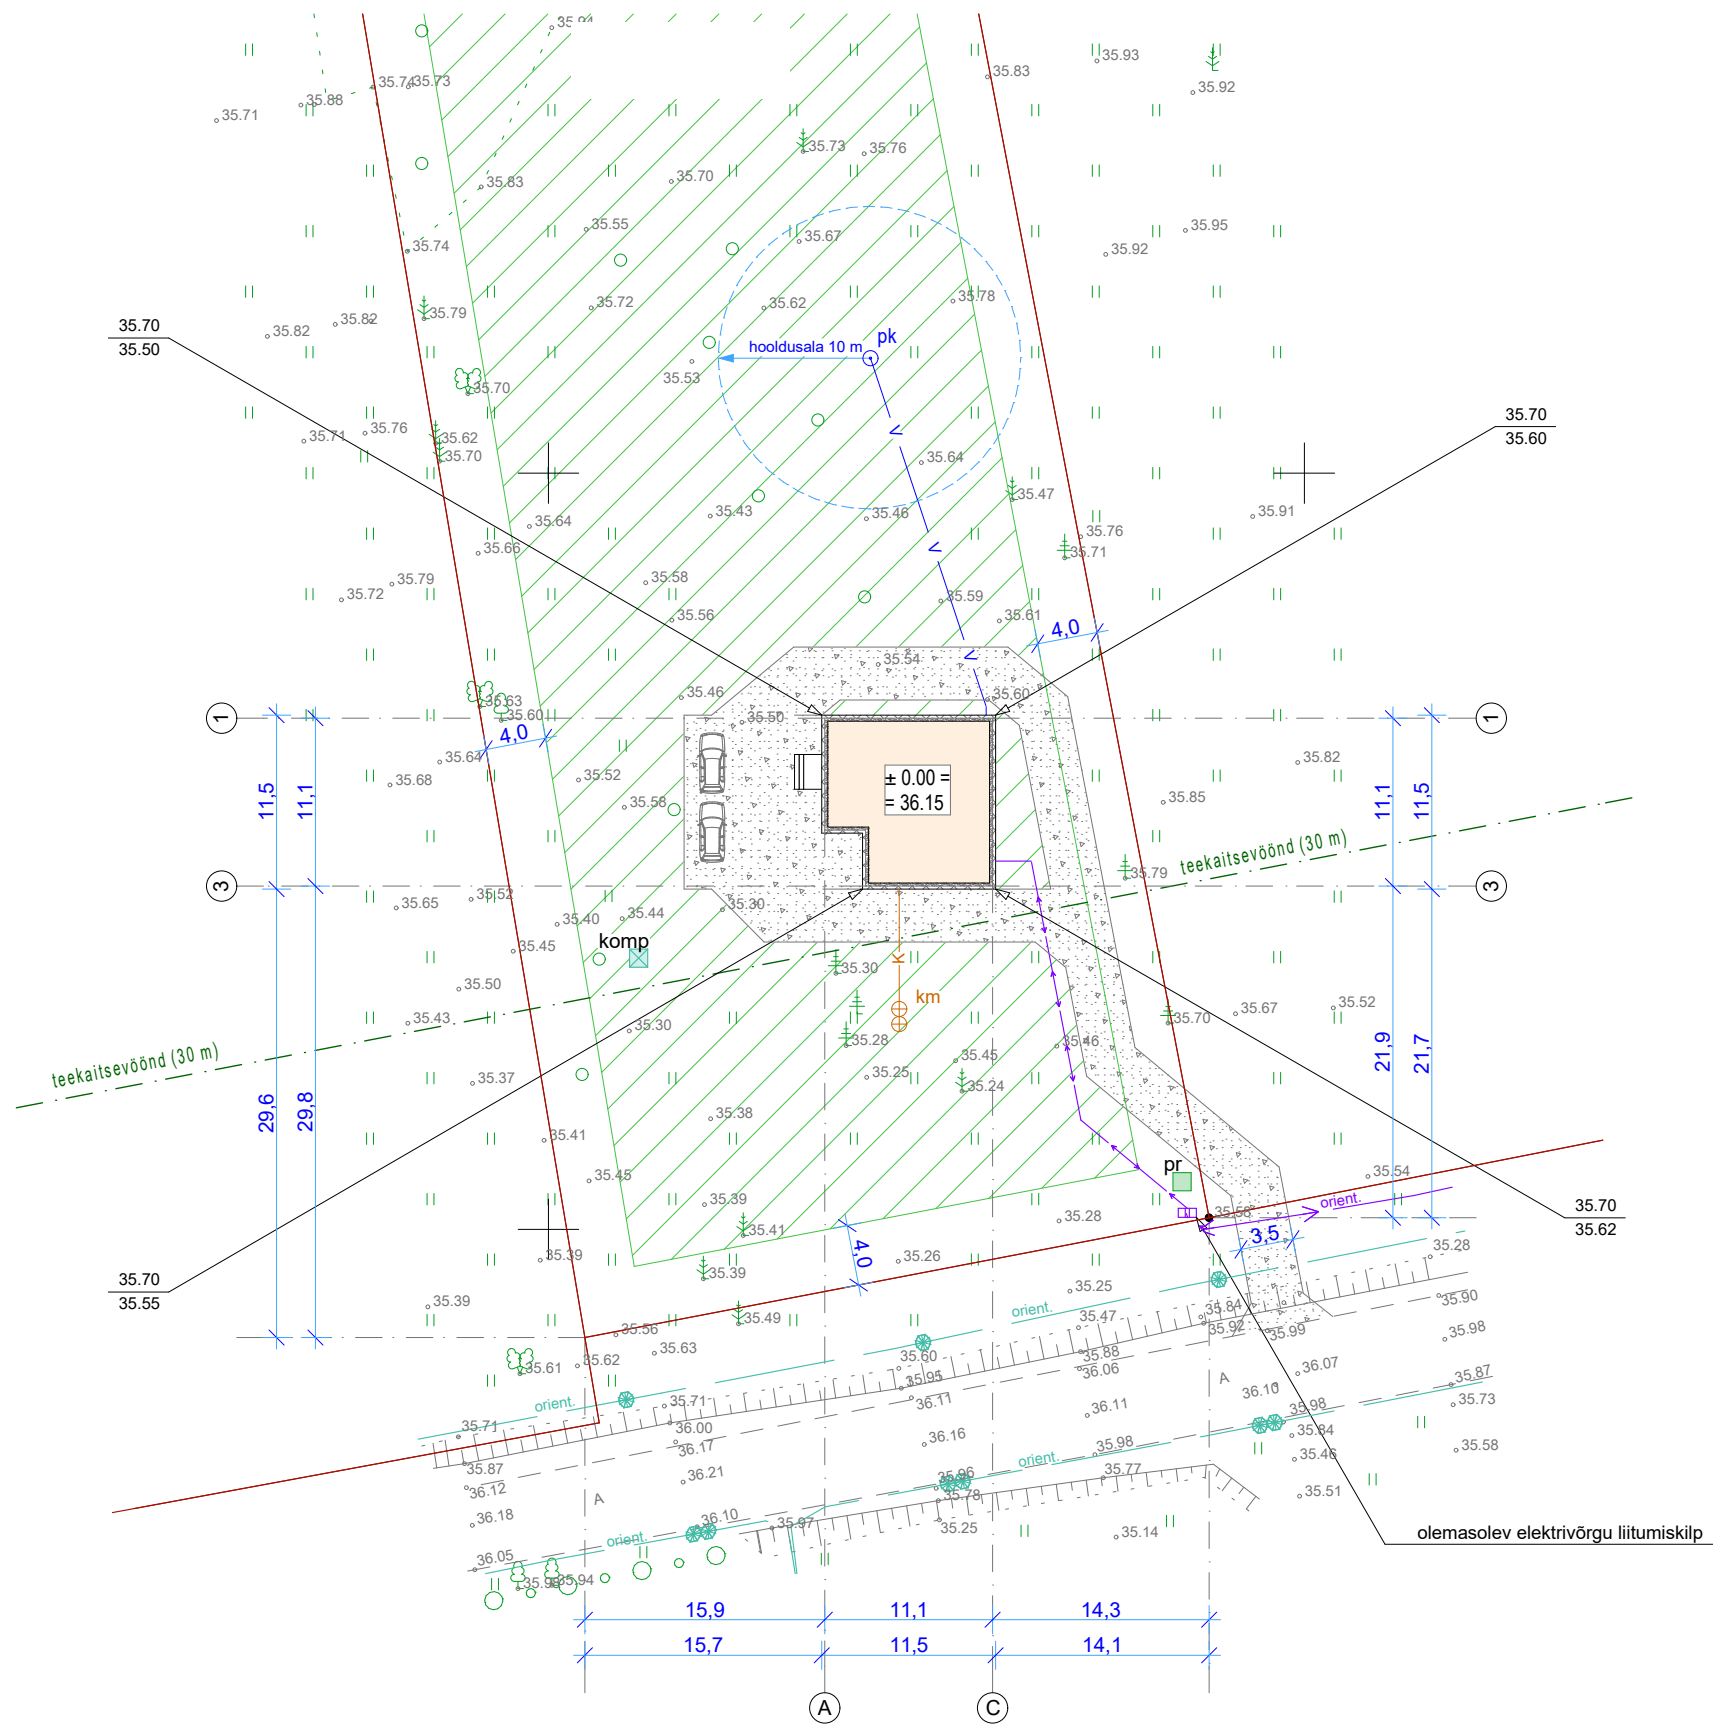

Tehnilised näitajad

	Proj. hoone andmed	PT andmed
Krundi pind (m²)	8630	8630
Ehitisealune pind (m²)	122.3	
Eluruumide pind (m²)	112.0	
Üldkasutatav pind (m²)	28.0	
Kõetav pind (m²)	112.0	
Suletud netopind (m²)	140.0	
Avatud brutopind (m²)	18.2	
Maapealse osa maht (m³)	575.0	
Korruste arv	2	2
Absoluutne kõrgus	43.20	
Hoone kõrgus	7.5	7.5
Hoone pikkus	11.5	
Hoone laius	11.5	
Katuse kalle	35°	
Tulepüsivusaste	TP-3	TP-3
Parkimiskohtade arv	3	

Tingmärgid

	projekteeritav üksikelamu
	projekteeritav veetorustik (D = 32 mm)
	projekteeritav kanal. torustik (D = 110 mm)
	projekteeritav madalpingekaabel
	olemasolev sidetrass
	kinnistu piir (Maa-ameti kaardivõrgustiku järgi)
	projekteeritav puurkaev
	projekteeritav kogumismahuti 3 m³ (sertifitseeritud)
	projekteeritav prügikonteiner
	projekteeritav komposter
	lubatud hoonestusala
	projekteeritav killustikkatend
	parkimiskoht
	projekteeritud kõrgusmärk
	olemasolev kõrgusmärk

Märkused

- Geodeetiline alusplaan on koostatud Metricus OÜ poolt töö nr 22G8851, mõõdistatud 01.01.2022.a.
- Koordinaadid on antud L-EST 97 süsteemis, kõrgused - EH2000 süsteemis.
- Piirid kantud katastri seisu alusel.
- Absoluutne kõrgus on antud Euroopa vertikaalses referentssüsteemis.