




**ELAMUD
MAAELAMUKOOPERATIIVIDELE**

ÜHEPEREELAMU

-rivi-

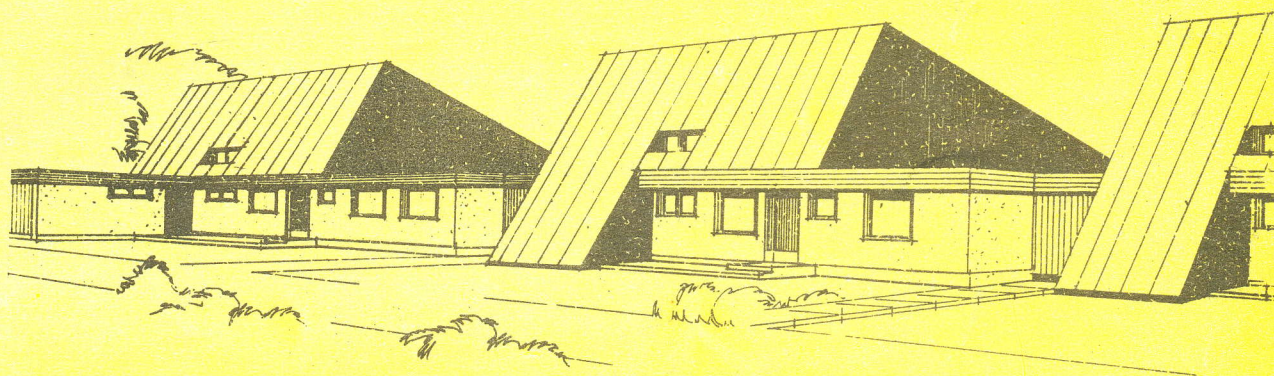

-EKE KÜLATARE-

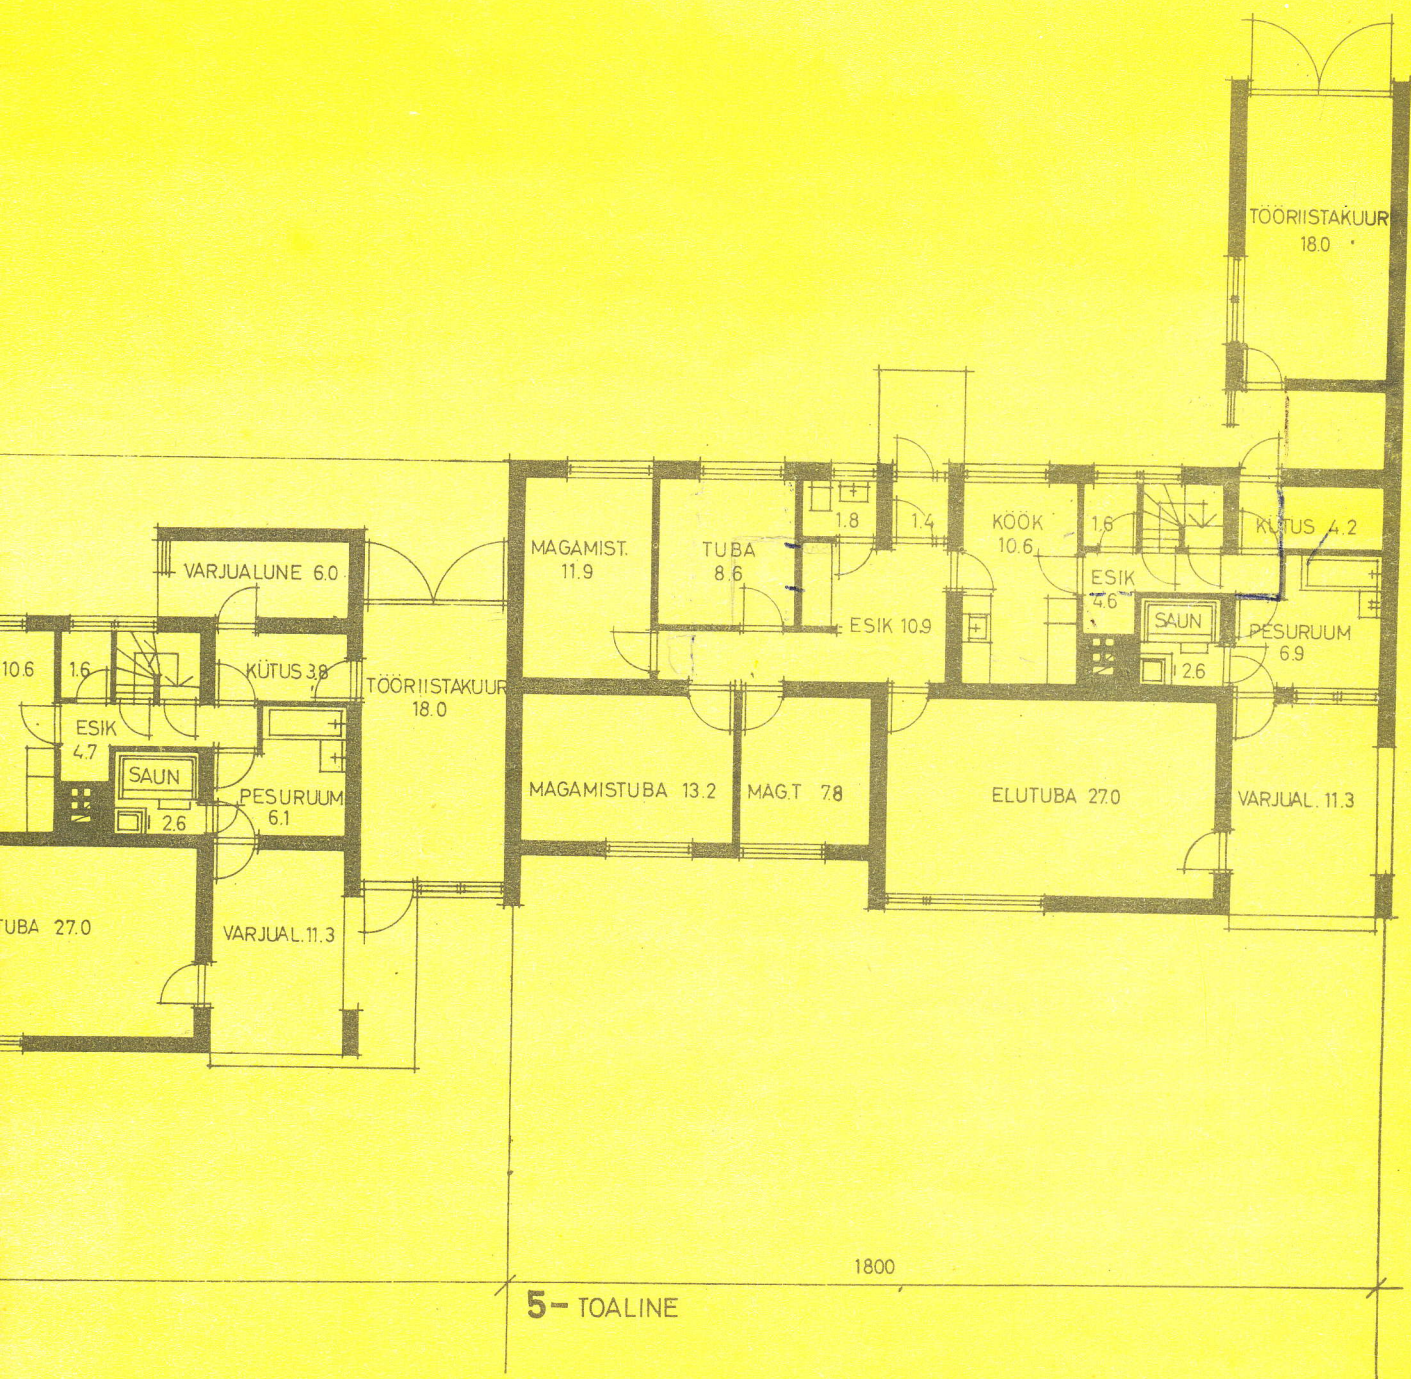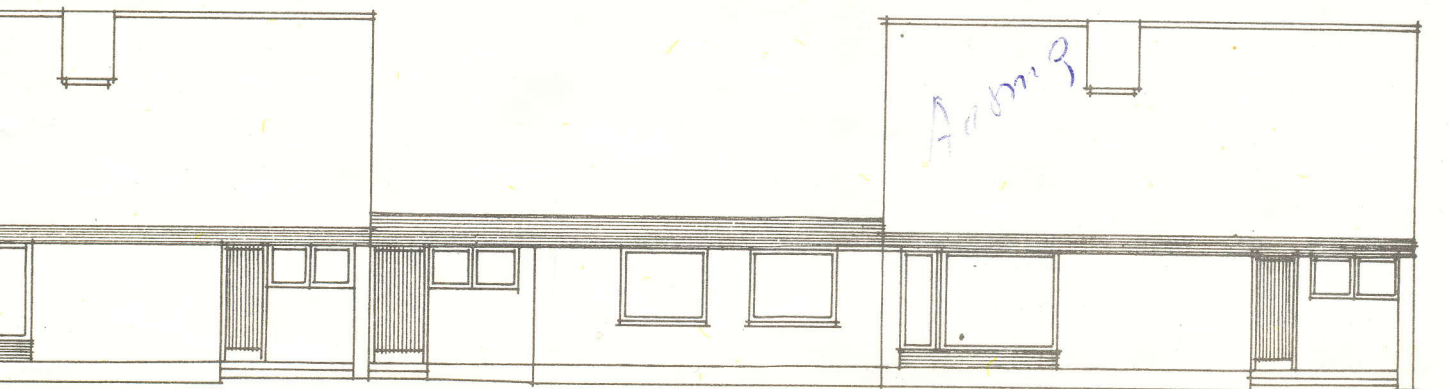

Ridaelamu koosneb 3-, 4- ja 5-toalistest korteritest, elamu on osaliselt kellerdatud. Võib ehitada ka üksikelamuna.

Igas korteris on eluruumid, esik, köök, sahv, saun, pesuruum, tööriistakuur, varjualune.

Küte	tsentraalne keskküte
Vesi	välisvõrgust, soojavarustus tsentraalne
Kanaliseatsioon	välisvõrku
Gaas	vedelgaas
Vundamendid	monteeritav ja monoliitne betoon
Välisseinad	põlevkivituhk-gaasbetoonplokid
Vaheseinad	põlevkivituhk-gaasbetoonplokid, fassaaditellis
Katus	monteeritavad r/b õõnespaneelid, puittalad
Katusekate	laineline eterniit, ruberoid
Vahelagi	puittalad
Põrandad	spoonitud puitlaastplaat, linooleum, majandusruumides - metlakh, betoon
Laed	puitkiudplaadid
Siseviimistlus	vesilemulsioonvärv, peits, lakk, õlivärv
Välisviimistlus	pritskrohv kivipindadel, puitseinad, karniisid ja aknad õlivärv.

	3-toaline	4-toaline	5-toaline
Elamispind:	50,2 m ²	56,3 m ²	68,5 m ²
Üldpind:	71,2 m ²	78,5 m ²	91,8 m ²
Majanduspind	36,8 m ²	36,8 m ²	37,9 m ²
Maksumus sidumata	15,5 tuh.rbl.	16,4 tuh.rbl.	18,4 tuh.rbl.

Projekteeris RPI "Eesti Maaehitusprojekt"

Autor arh. E.Niineväli 1972.

Vabariiklik Koondis "EKE"

Tallinn 200108 V.Kingissepa 14

"EKE Külatare" tel 570-85, 570-87, 570-91.