
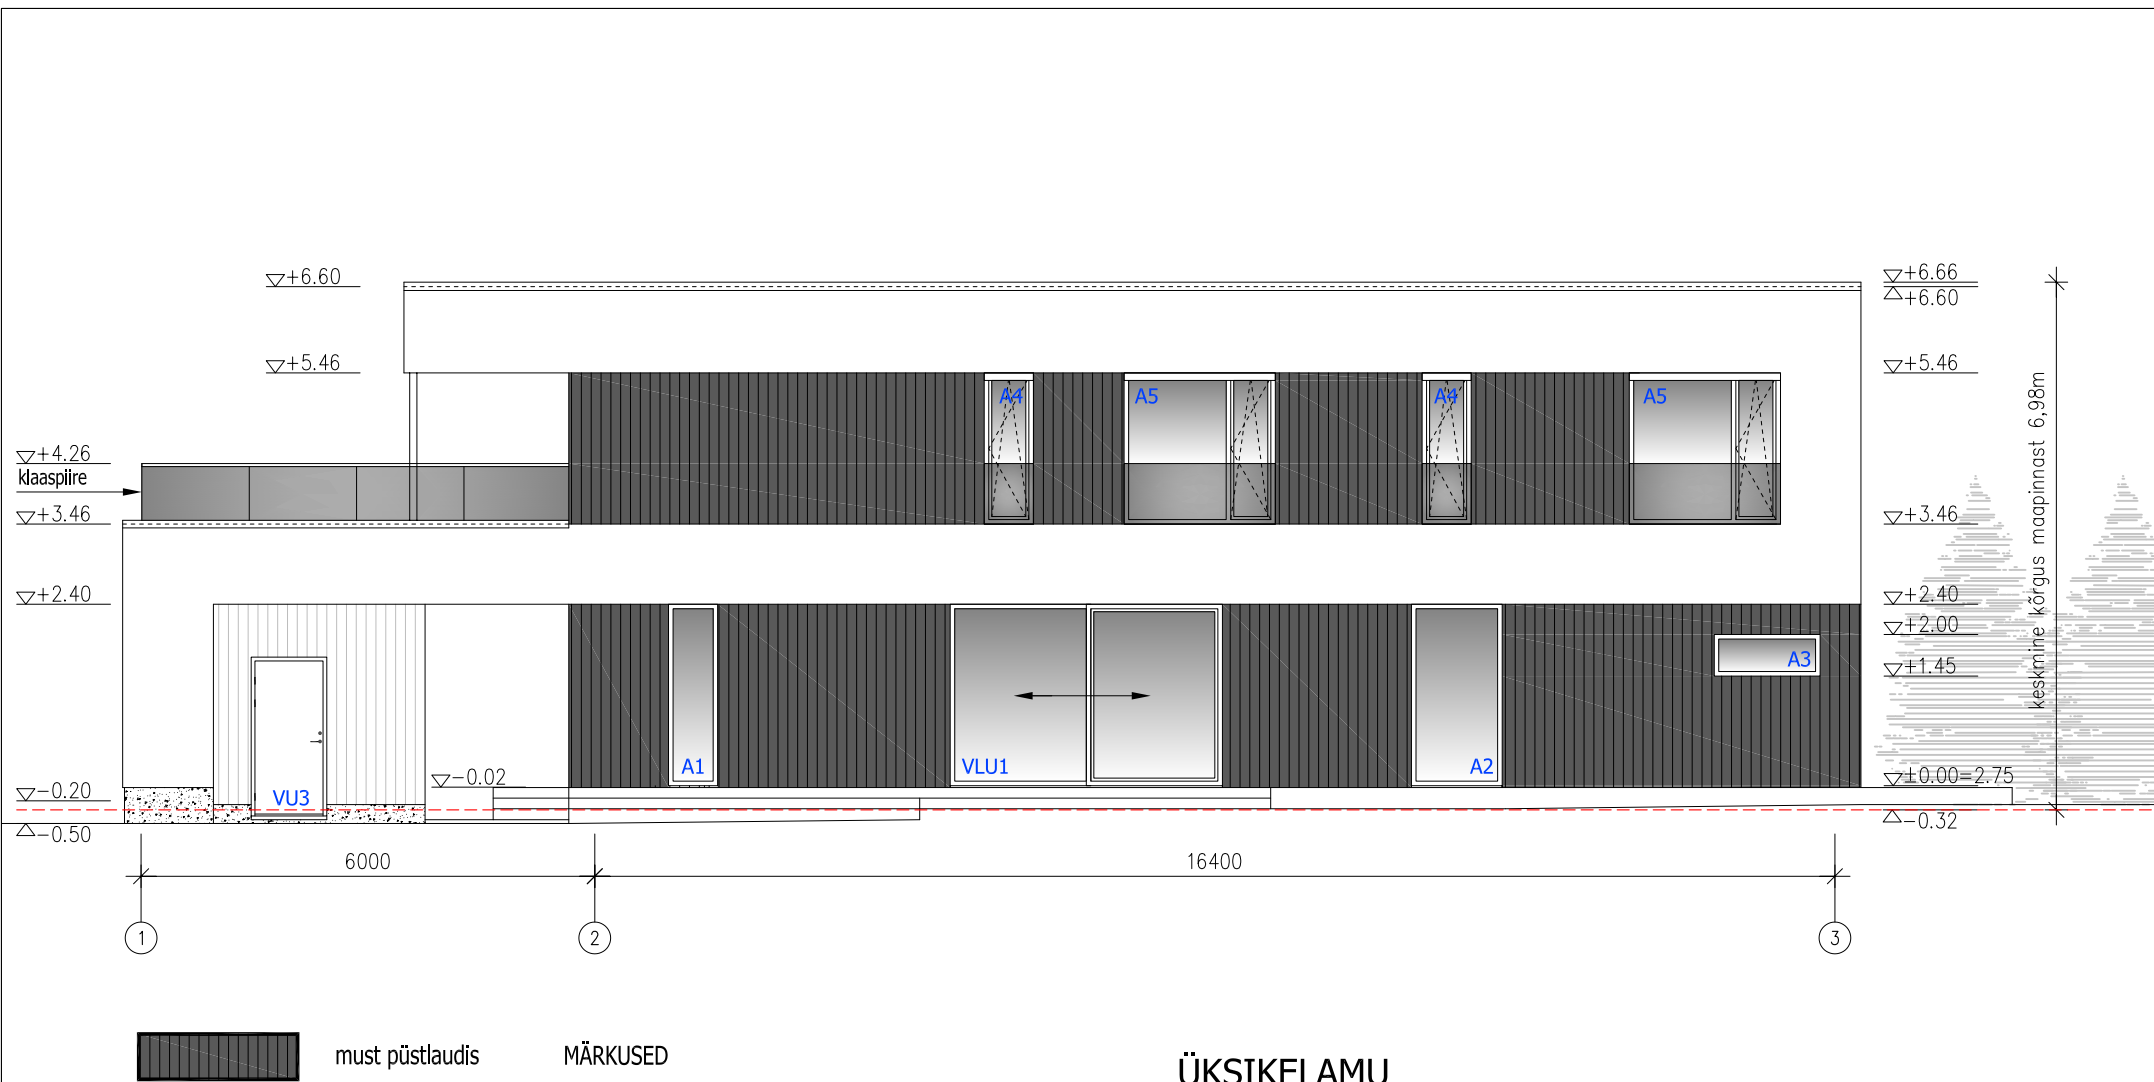
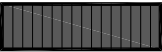


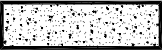

-  must püstlaudis
-  valge õhekrohv
-  sokliplaat

MÄRKUSED

Rõduklaasid on karastatud ja lamineeritud hallist toonklaasist.
2. korruse akendele on ette nähtud välised alumiiniumrulood.

ÜKSIKELAMU