


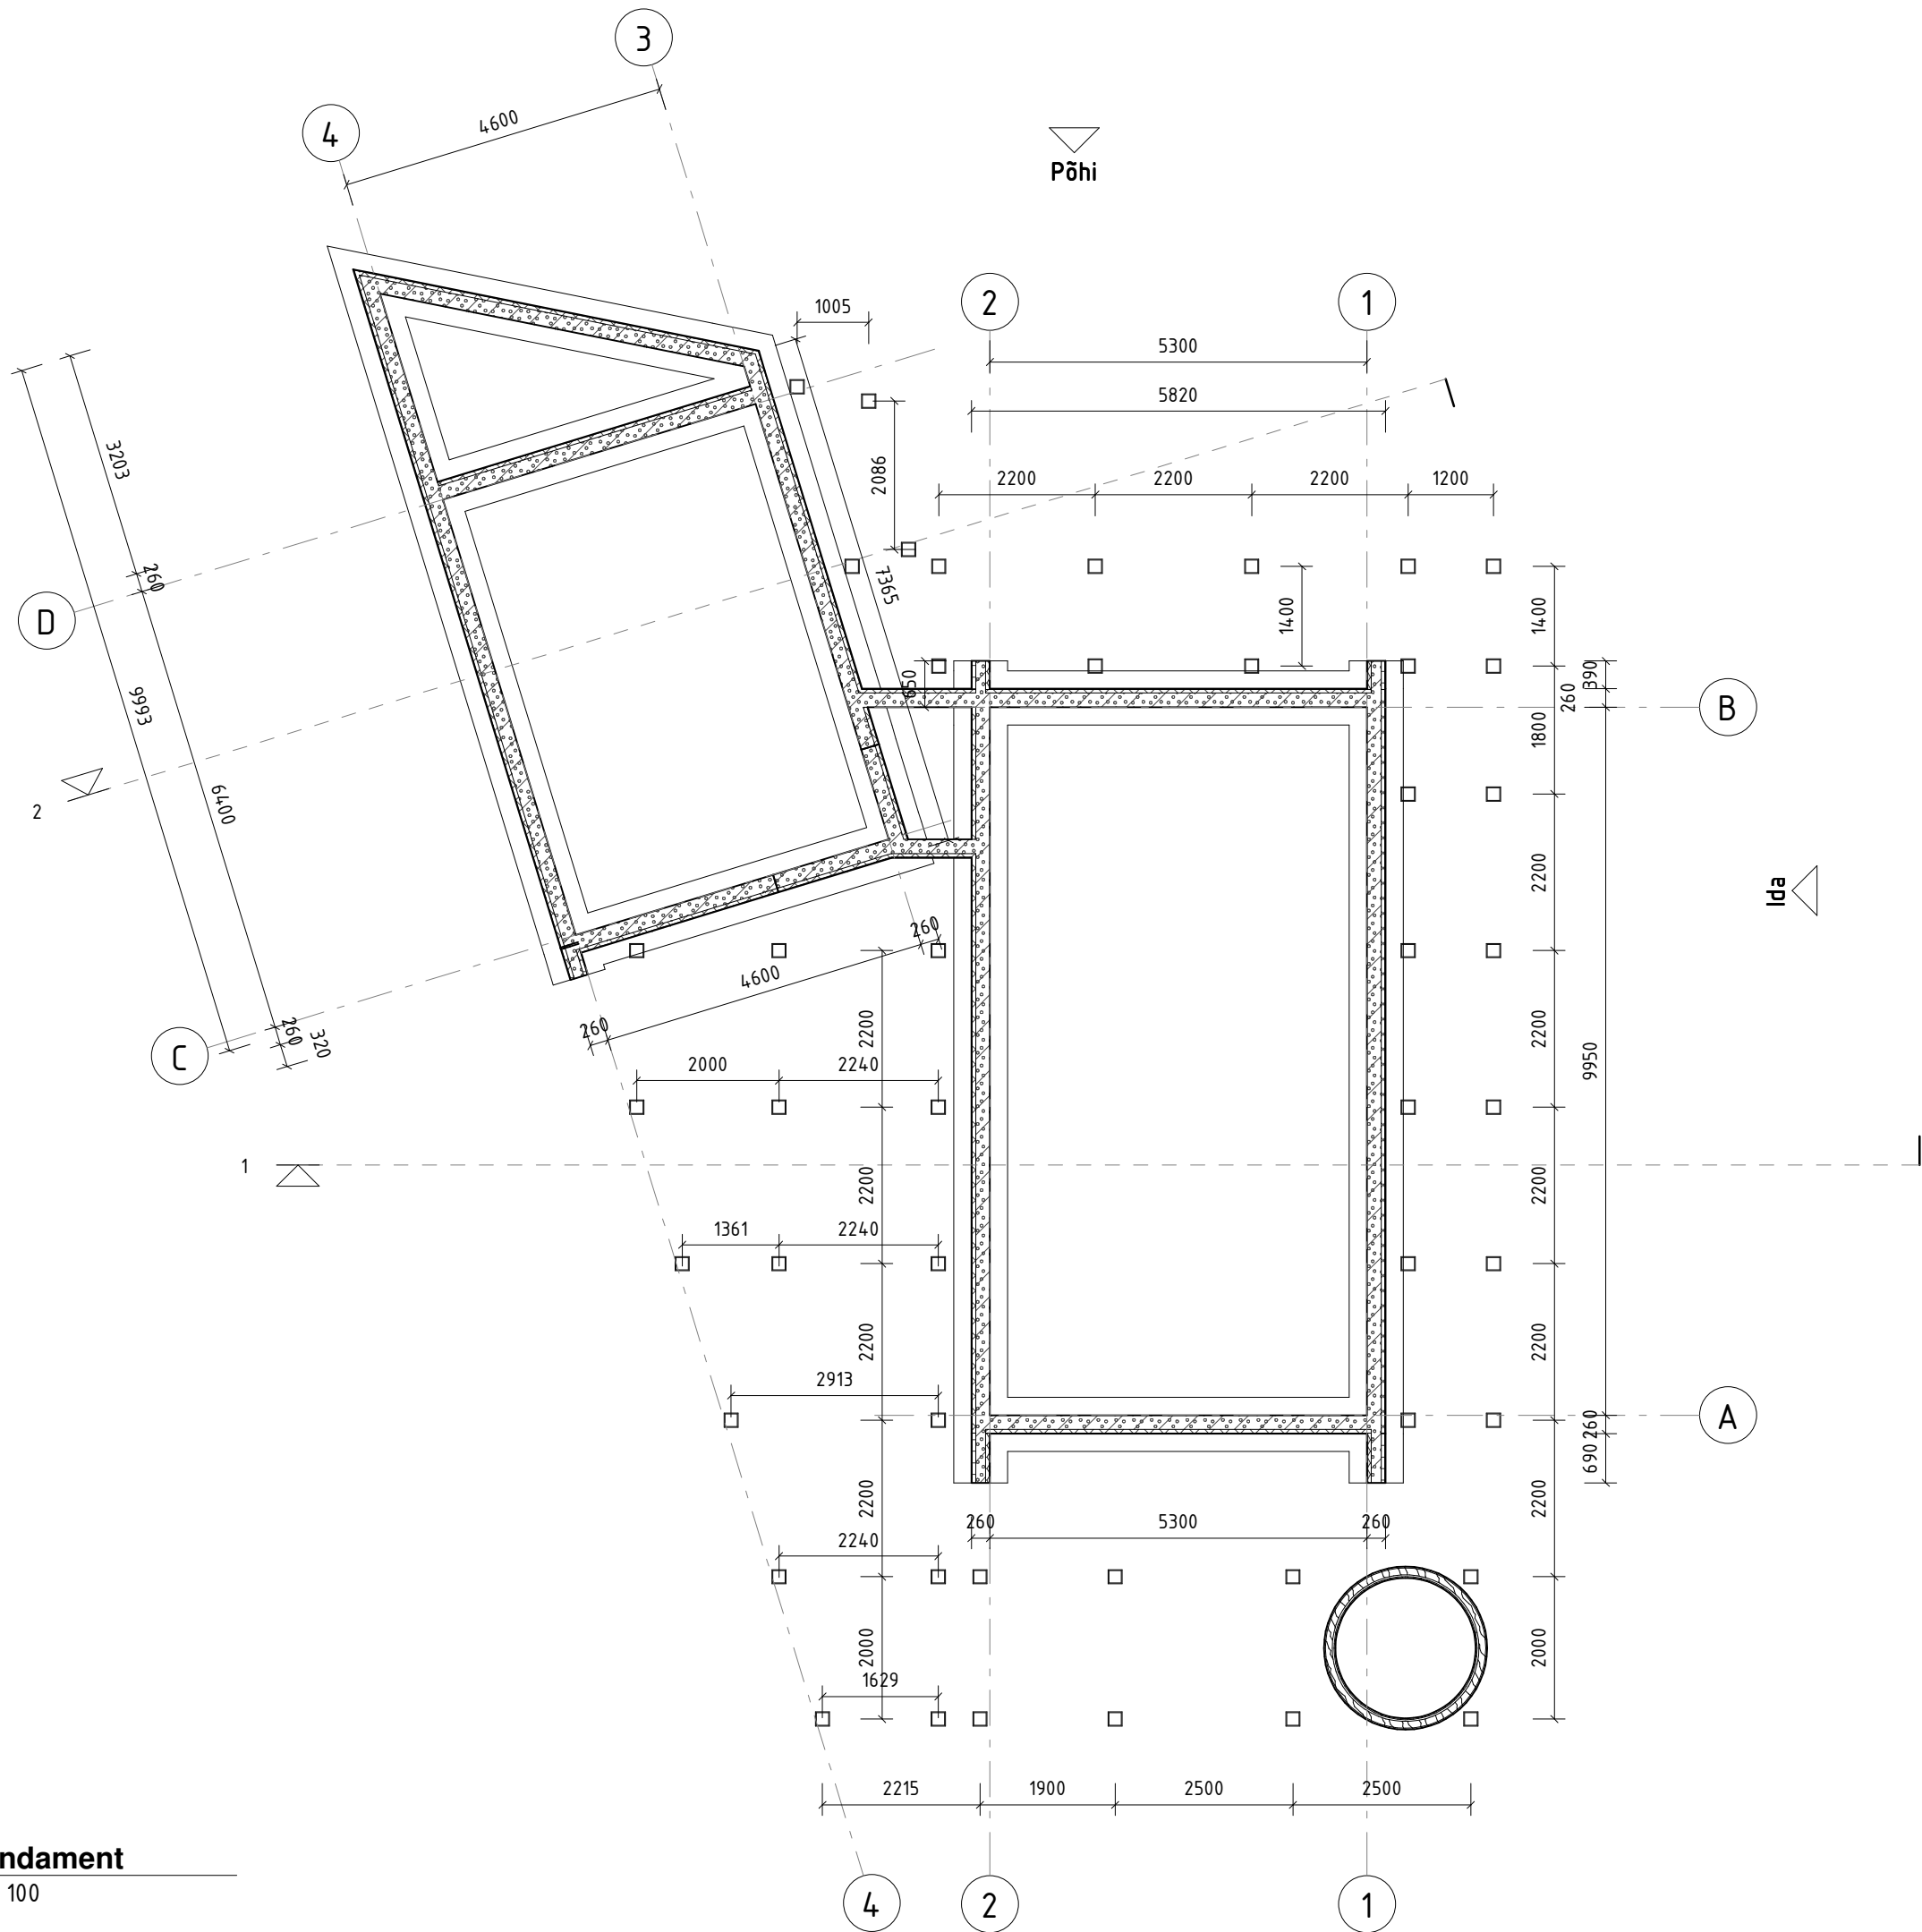

Konstruksiooni tüüp
1 : 100

- Vundament**
- täis betoneeritud columbiakivi 200mm
 - EPS120 50mm
 - sokli krohv, tumehall Caparol Granit 5
- Post**
- raudbetoon post