


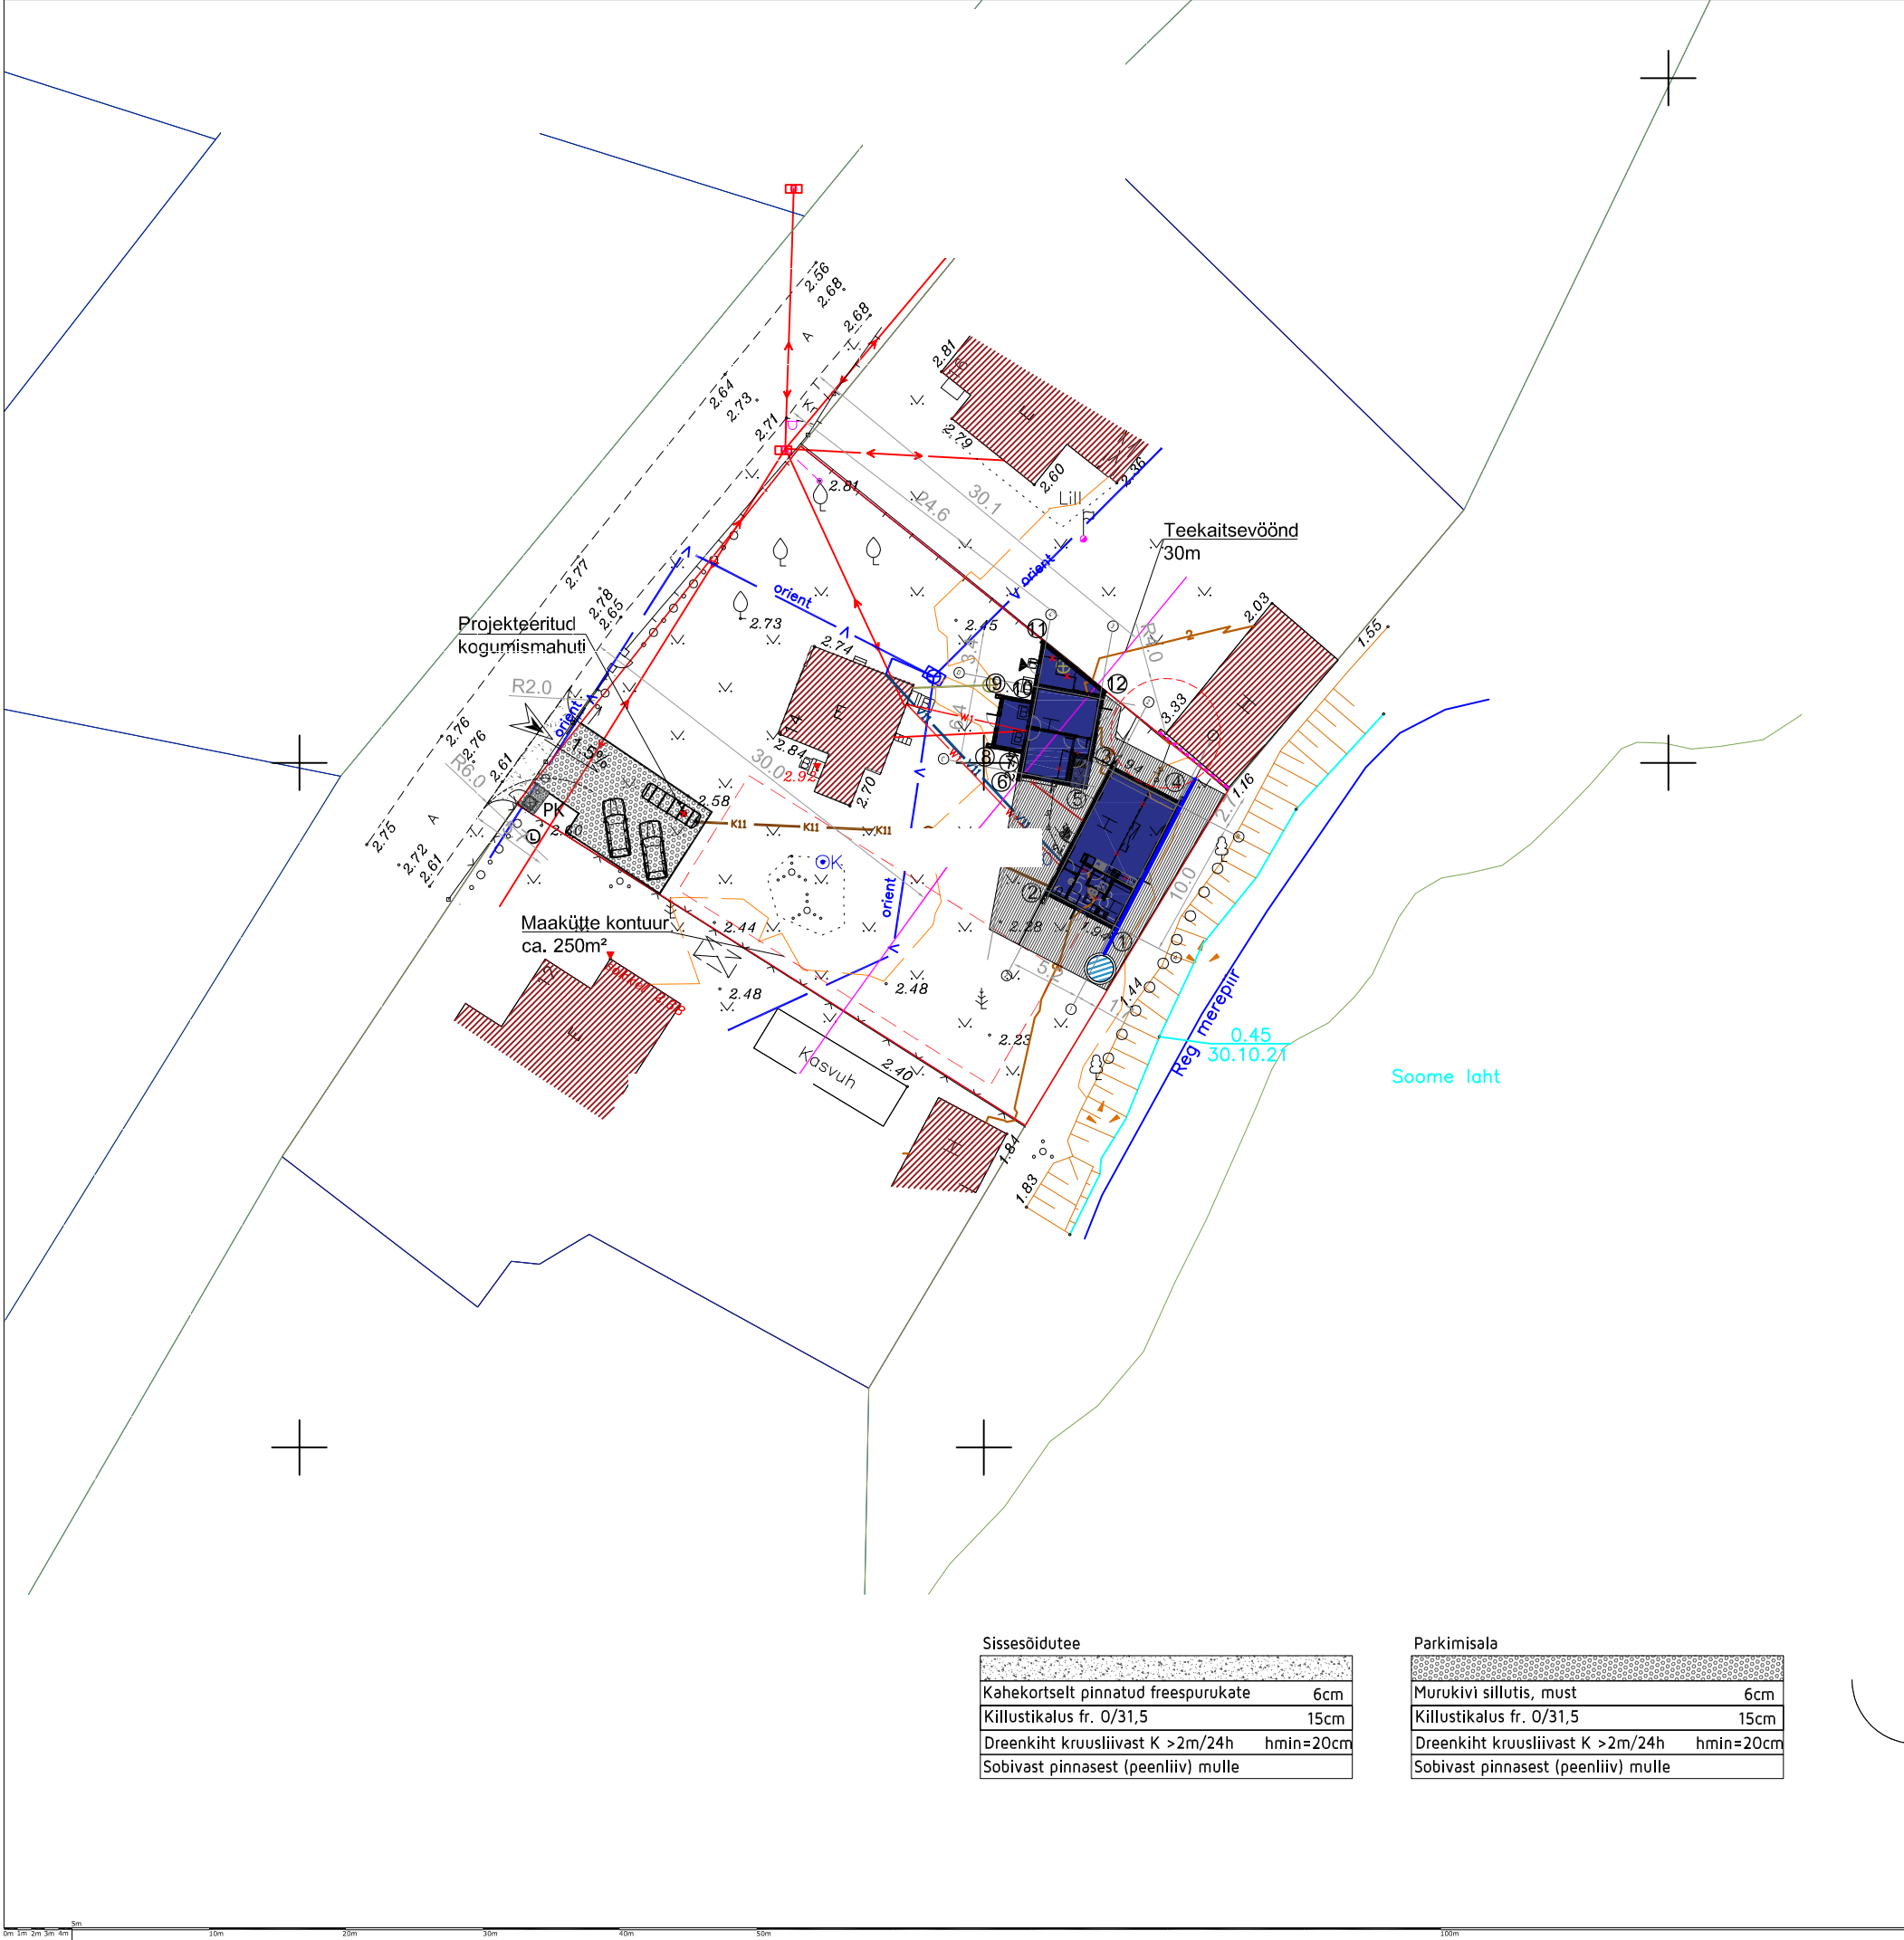

TINGMÄRGI:		
Olemasolev kinnistu piir		
Tuletõkkesein EI30		
Projektteeritud abihooned		
Olemasolevad hooned		
Projektteeritud terrass		
Lammutatav hooneosa		
Projektteeritud sissesõidutee		
Projektteeritud parkimisala, äärekiviga 60mm h=0mm		
Projektteeritud lippaed h=1.4m		
Krundile/Hoonesse sissepääs		
Olemasolev kõrghaljastus		
Prügikonteiner		
Projektteeritud kinnistuisene veetorstik		
Projektteeritud kinnistuisene reoveekanalisatsioon		
Projektteeritud elektrimaakaabel		
Olemasolev elektrimaakaabel		
Olemasolev veetrass		
Olemasolev kanalltorstik		
KOORDINAADID		

	Ol.oleva hoone Ehitusregistri andmed	Projektteeritud lahendus	Ol.oleva hoone Ehitusregistri andmed	Projektteeritud lahendus
Ehitisregistri kood				
Peamine kasutamise otstarve	12744 Elamu abihoone	12744 Elamu abihoone	12744 Elamu abihoone	12744 Elamu abihoone
Ehitisealune pind (m ²)	35	64,0	35,4	54,0
Maapealse osa alunepind (m ²)	35	64,0	35,4	54,0
Maapealsete korruste arv	1	1	1	1
Maa-aluste korruste arv	0	0	0	0
Absoluutne kõrgus (m)	6,4	9,9	5,9	7,0
Kõrgus (m)	4,2	5,4	3,5	4,6
Pikkus (m)	10,5	12,5	9,2	10,4
Laius (m)	5,9	5,9	5,2	7,8
Sügavus (m)	0	0	0	0
Suletud netopind (m ²)	25,0	54,9	29,8	39,1
Kõetav pind (m ²)	0	54,9	29,8	31,8
Maht (m ³)	106,0	252,0	98,0	200,0
Maapealse osa maht (m ³)	106,0	252,0	98,0	200,0
Üldkasutatav pind (m ²)	0	0	0	0
Tehnopind (m ²)	0	1,7	0	

Sissesõidutee	
Kahekortselt pinnatud freespurukate	6cm
Killustikalus fr. 0/31,5	15cm
Dreenkiht kruusliivast K >2m/24h	hmin=20cm
Sobivast pinnasest (peenliiv) mulle	

Parkimisala	
Murukivi sillutis, must	6cm
Killustikalus fr. 0/31,5	15cm
Dreenkiht kruusliivast K >2m/24h	hmin=20cm
Sobivast pinnasest (peenliiv) mulle	

arhitektid