


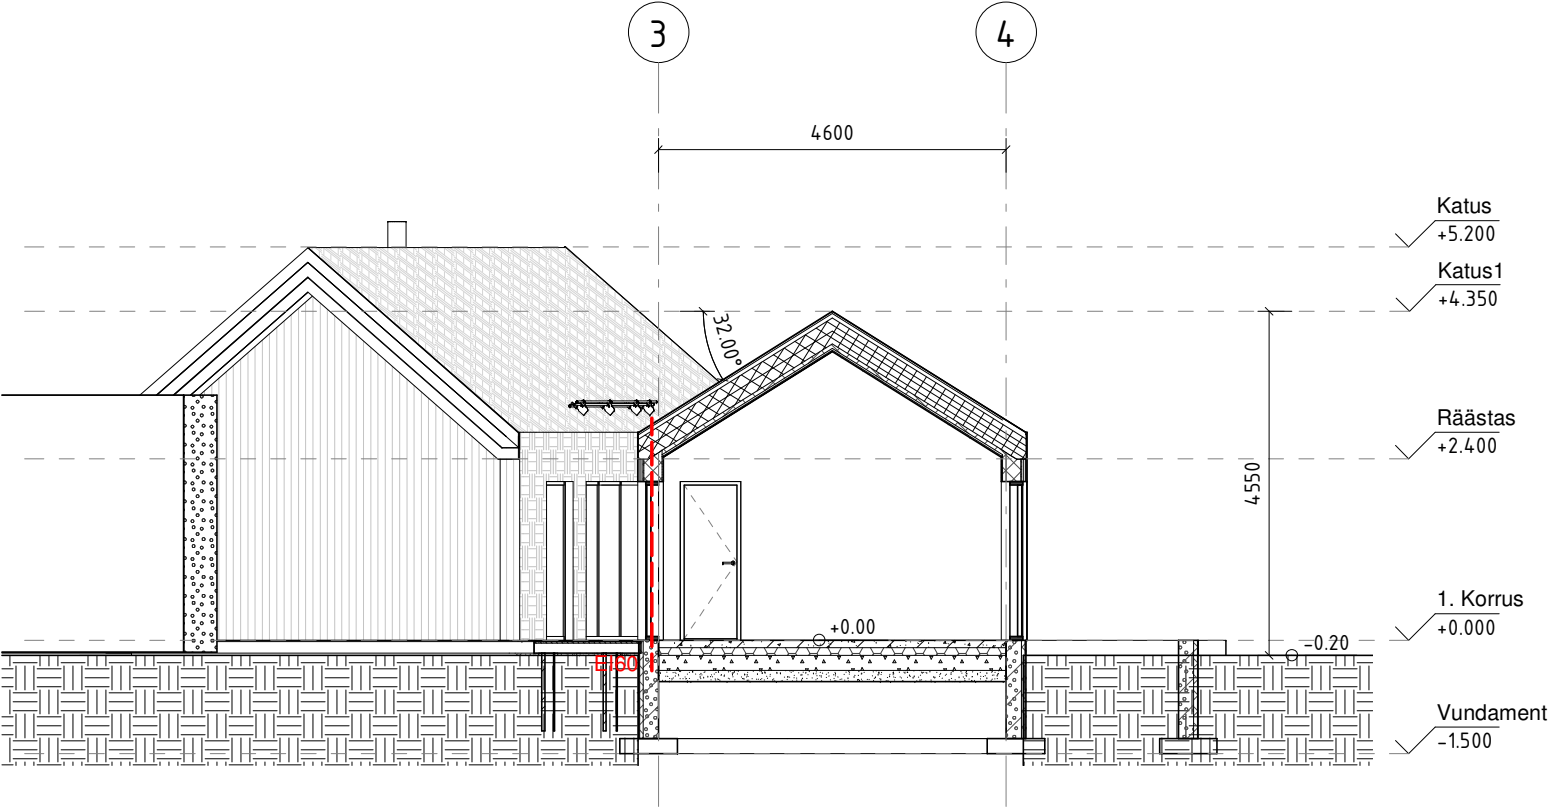

Konstruksiooni tüübid

1 : 100

sein VS-01

- V.laud laudis või kimm
- H.roov 22x45/70mm
- V.roov 28x45/70mm
- Tuuletõkkeplaat 13mm
- Karkass 195x45mm + soojustus 200mm
- PE-kile
- Lisakarkass 45x45mm + soojustus 50mm
- Kipsplaat 13mm

põrand

- parkett
- Betoon 100mm
- EPS 200mm
- Liivaalus

katus

- Puitsindel katus
- roov 32x100mm, s.200mm
- Tuulutusraov 45x45mm
- Aluskate
- Sarikas 2x45x145mm+soojustus 300mm
- PE-kile
- Roov 45x45, s.400mm
- Kipsplaat 13mm

sisesein

- kipsplaat + metall karkass + kipsplaat

Lõige 2

1 : 100