



OHITAJA: **Kaljo Lääne**

ARHITEKT: VILEN KÜNNAPU

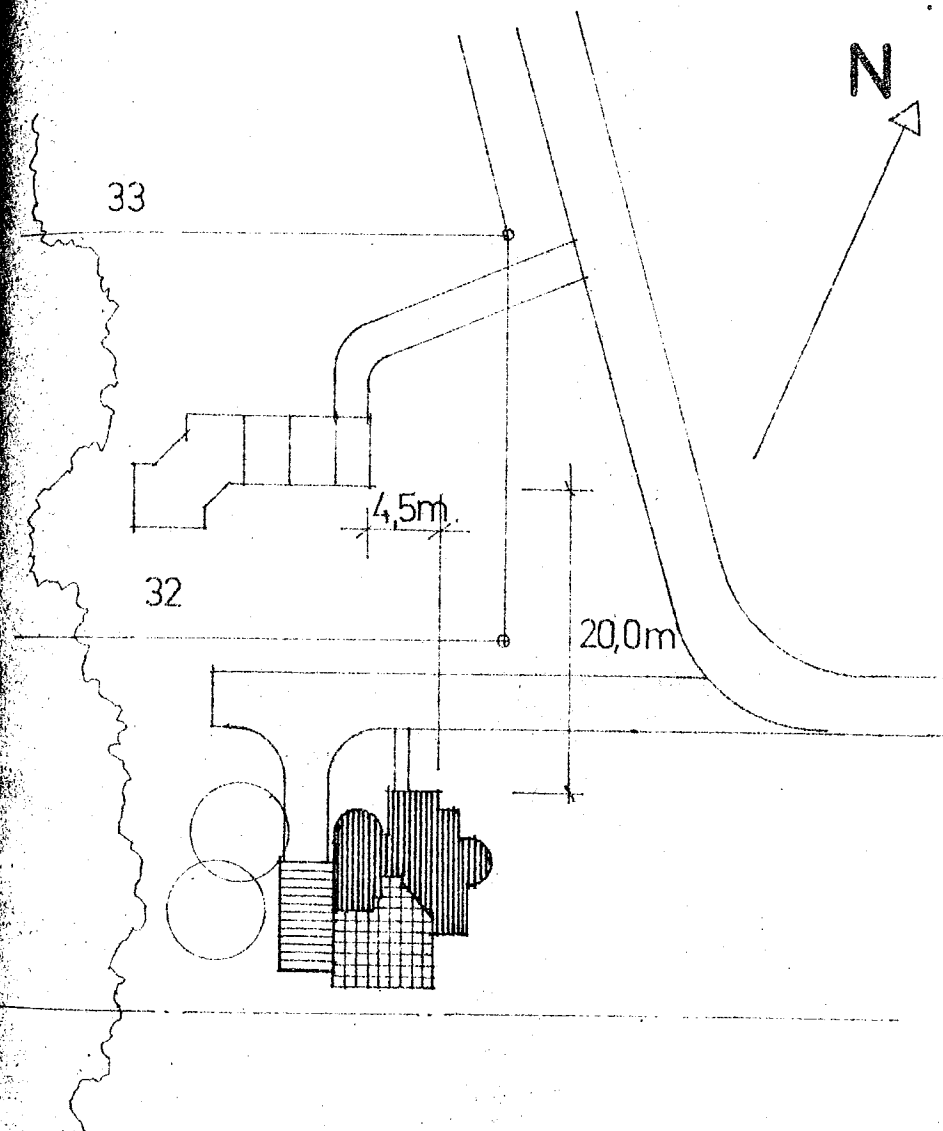

-  PROJ. SUVILA
-  TERRASS
-  KATUSEALUNÉ
-  OL. OLD HOONED
-  TEE
-  PROJ. TEE
-  METSA PIIR

asend 1:500

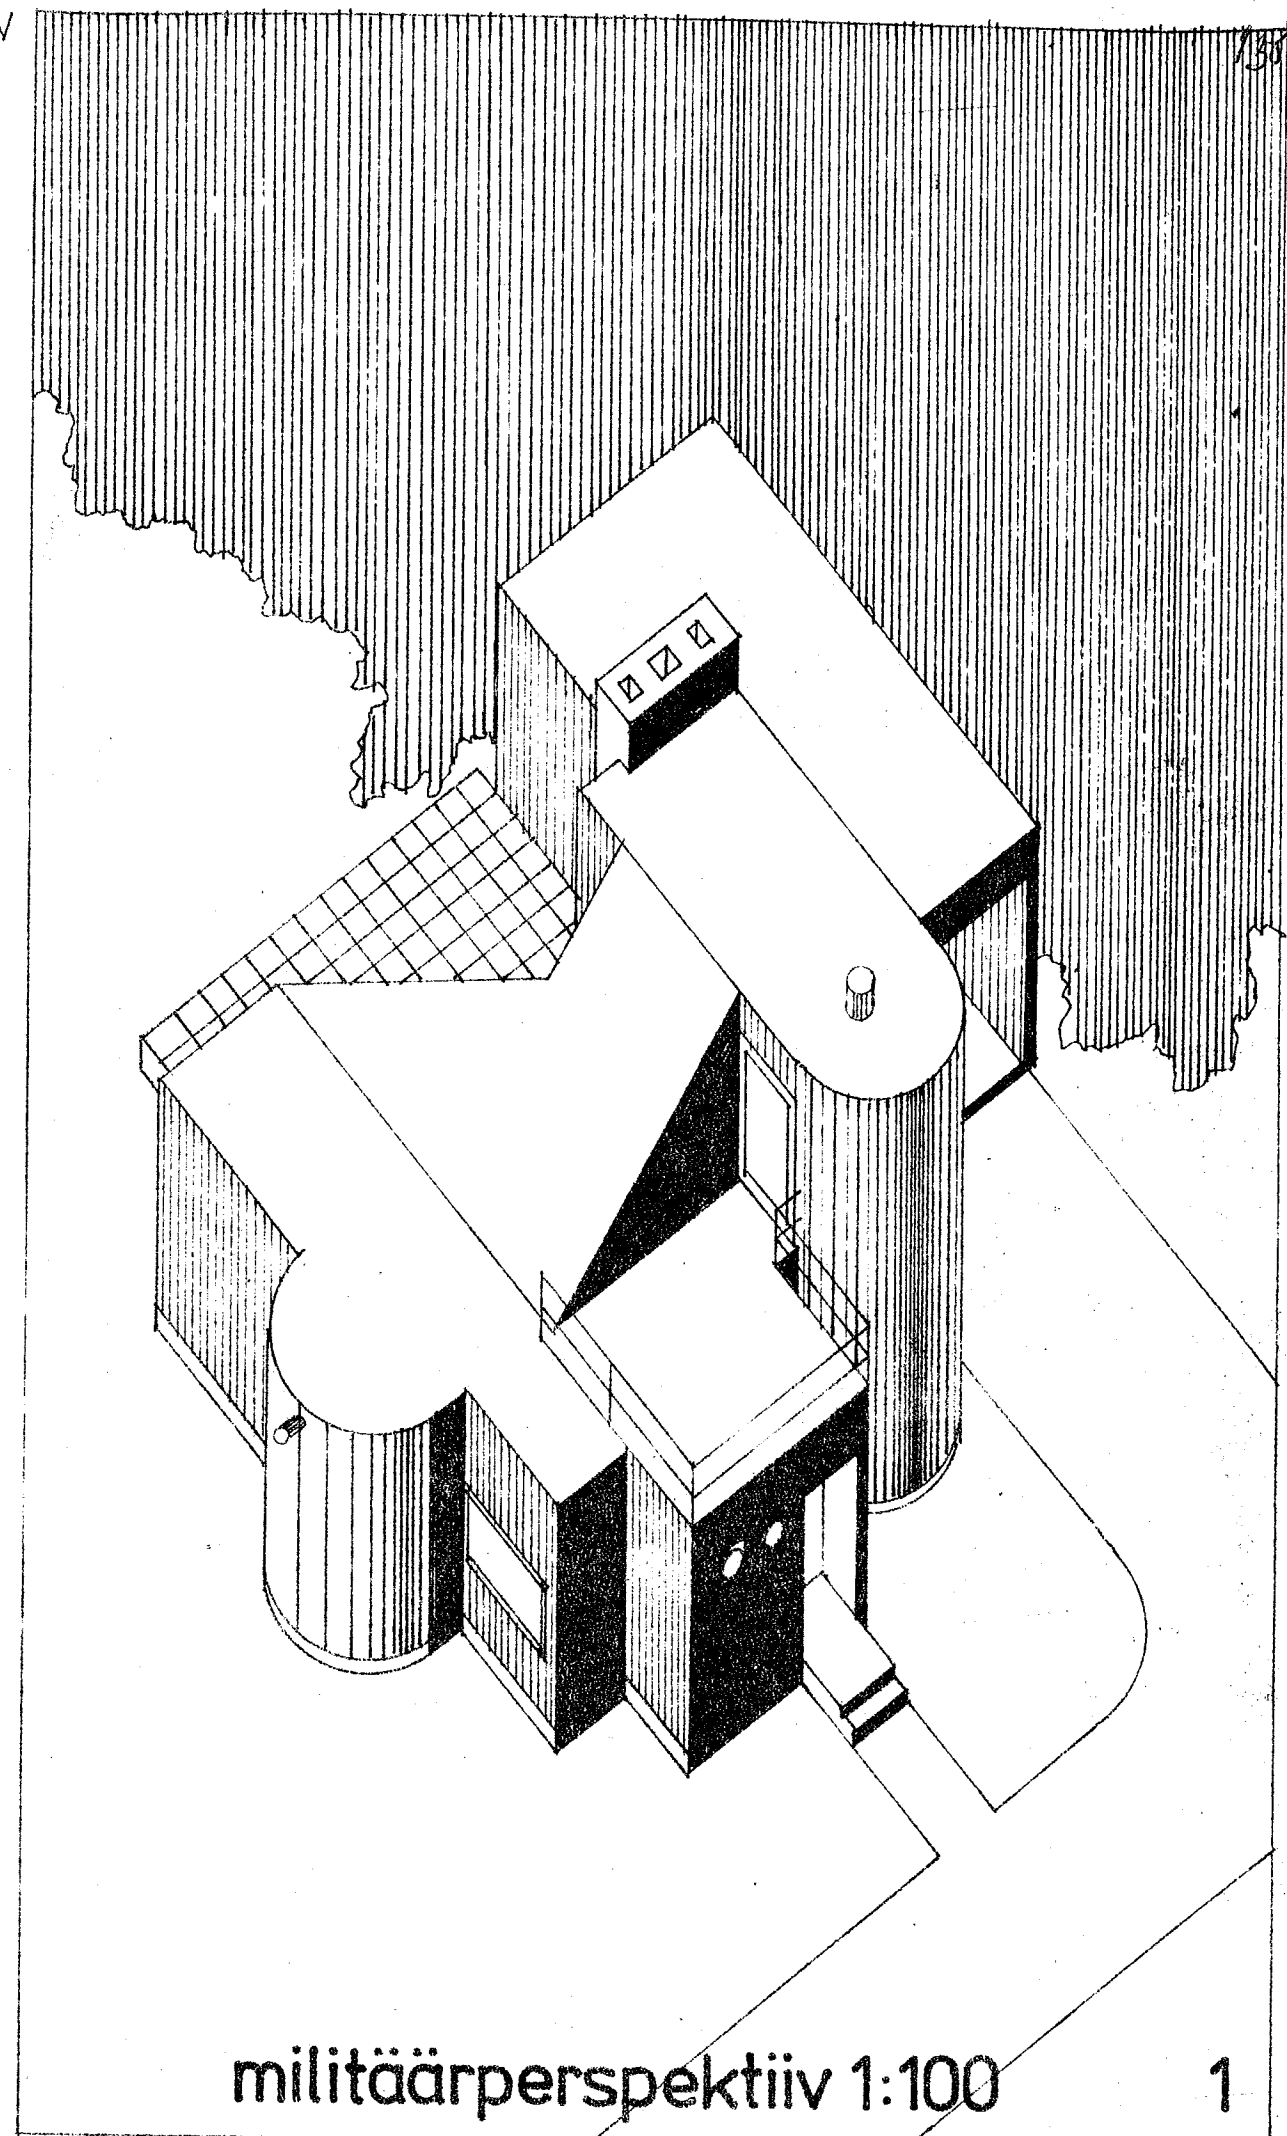

militäärperspektiiv 1:100