



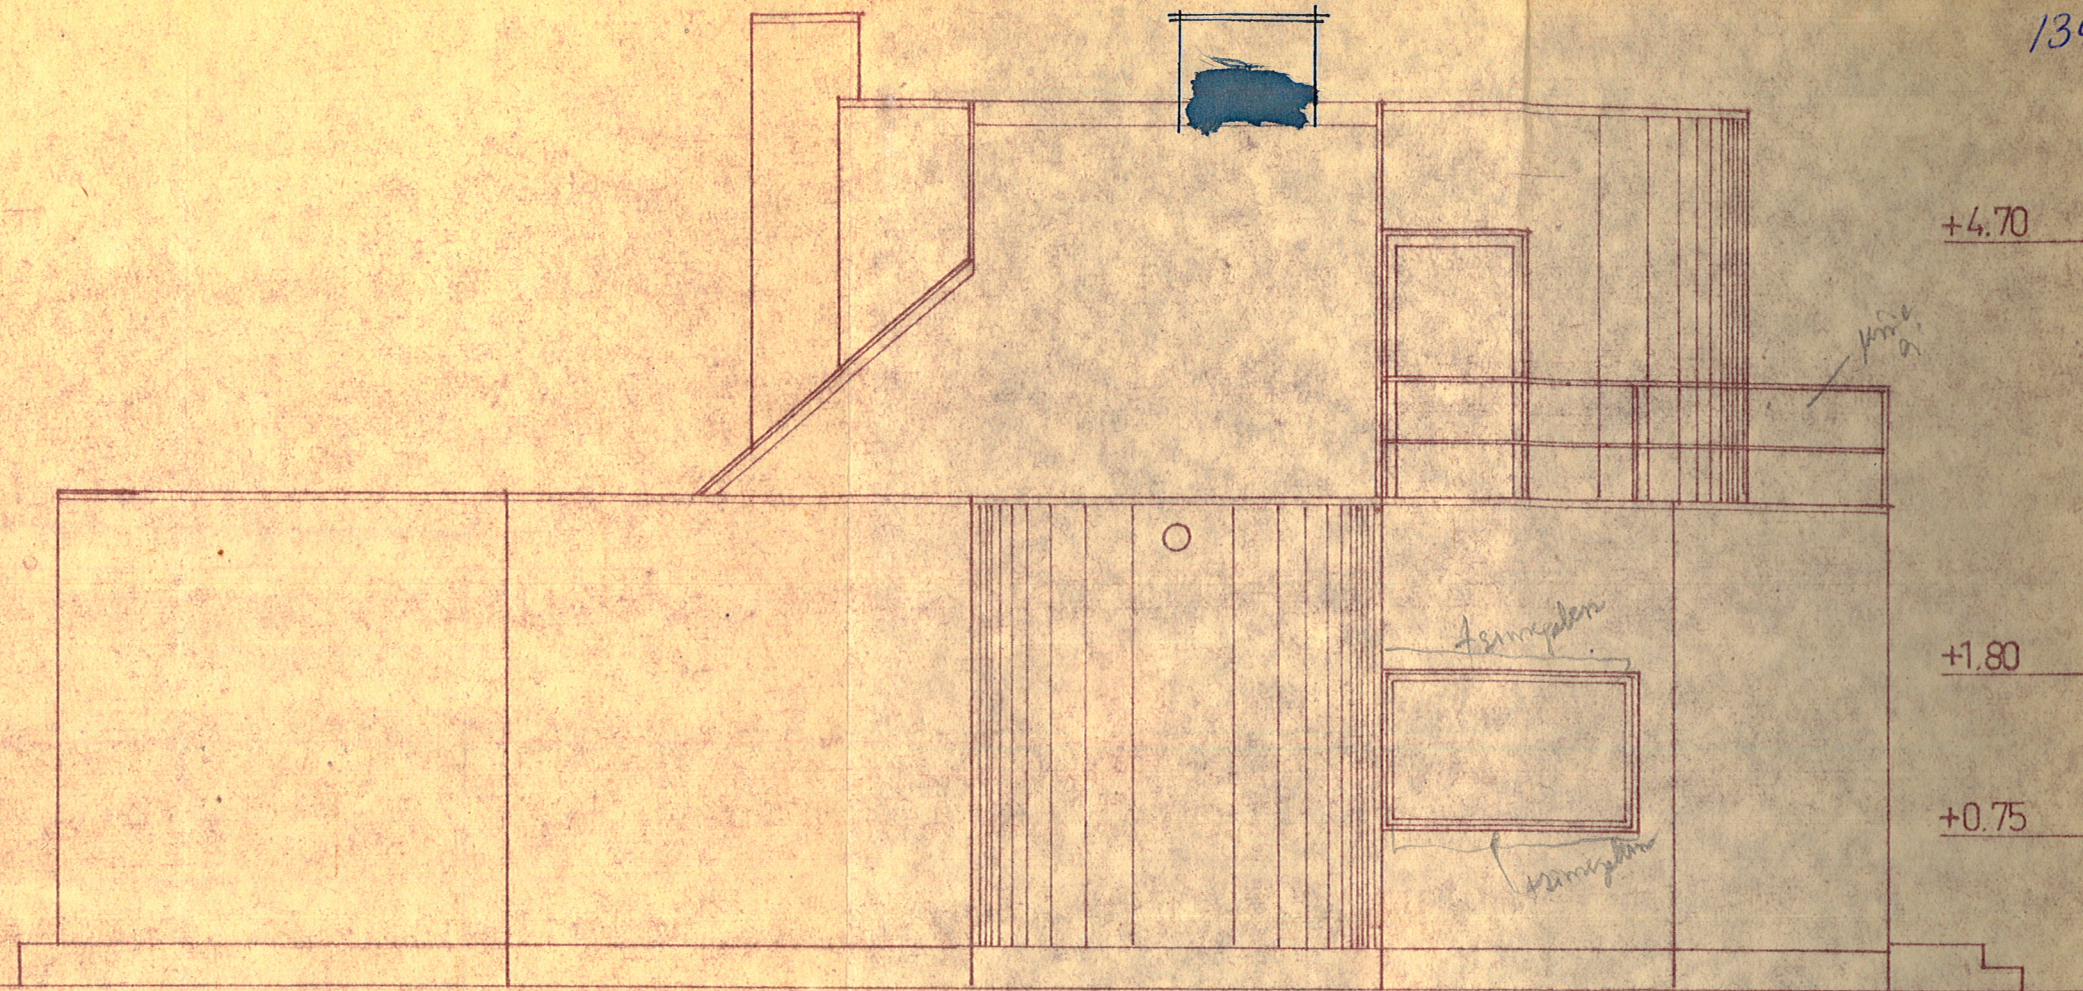

vaade kirdest 1:50

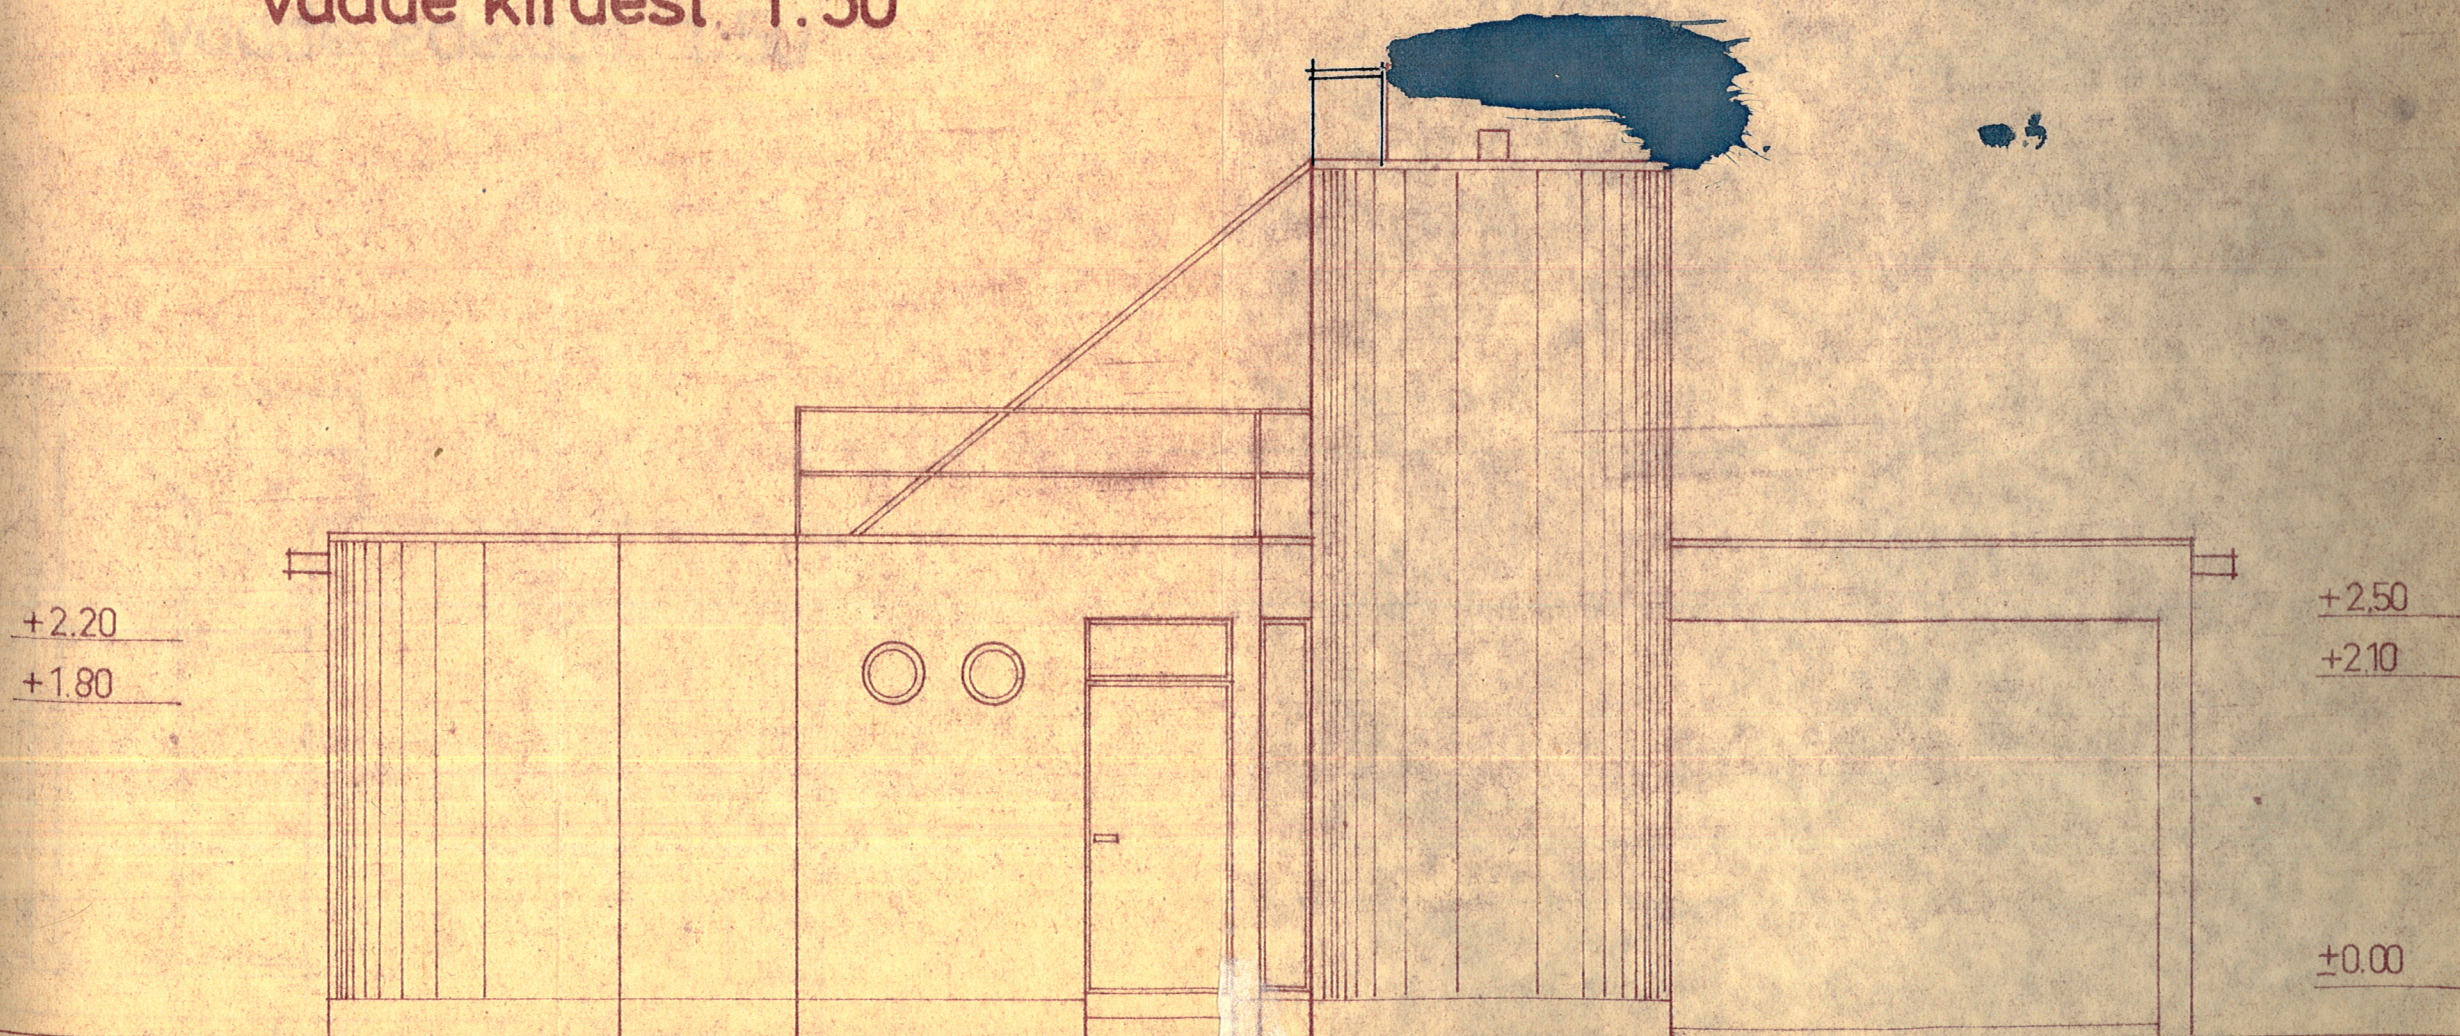

vaade loodest 1:50