


TINGMÄRGID (KERSALU PROJEKTIBÜROO OÜ, töö nr 2104)

- Krundipiir
- Ehitusala
- Pudisoo jõe veekaitsevöönd 10m
- DP-ga määratud sõiduteeservituudi ja tehnoorkude servituudi ala
- DP-ga määratud maaküttelea
- 10 Nurgapunkti number
- ◀ Sissepääs hoonesse
- ±0.00=3.00 Hoone null
- 2.70 / 2.80 Olemasolev kõrgusmärk / Projekteeritav kõrgusmärk
- Projekteeritav üksikelamu
- Projekteeritav terrass
- Projekteeritav betoonkivikatend
- Projekteeritav killustikkatend
- ⊕ Säilitatav haljastus
- Projekteeritav hekk
- PK Prügikonteineri asukoht
- 2.50 Projekteeritavad kõrgusmärgid
- Projekteeritav madalpinge maakaabel

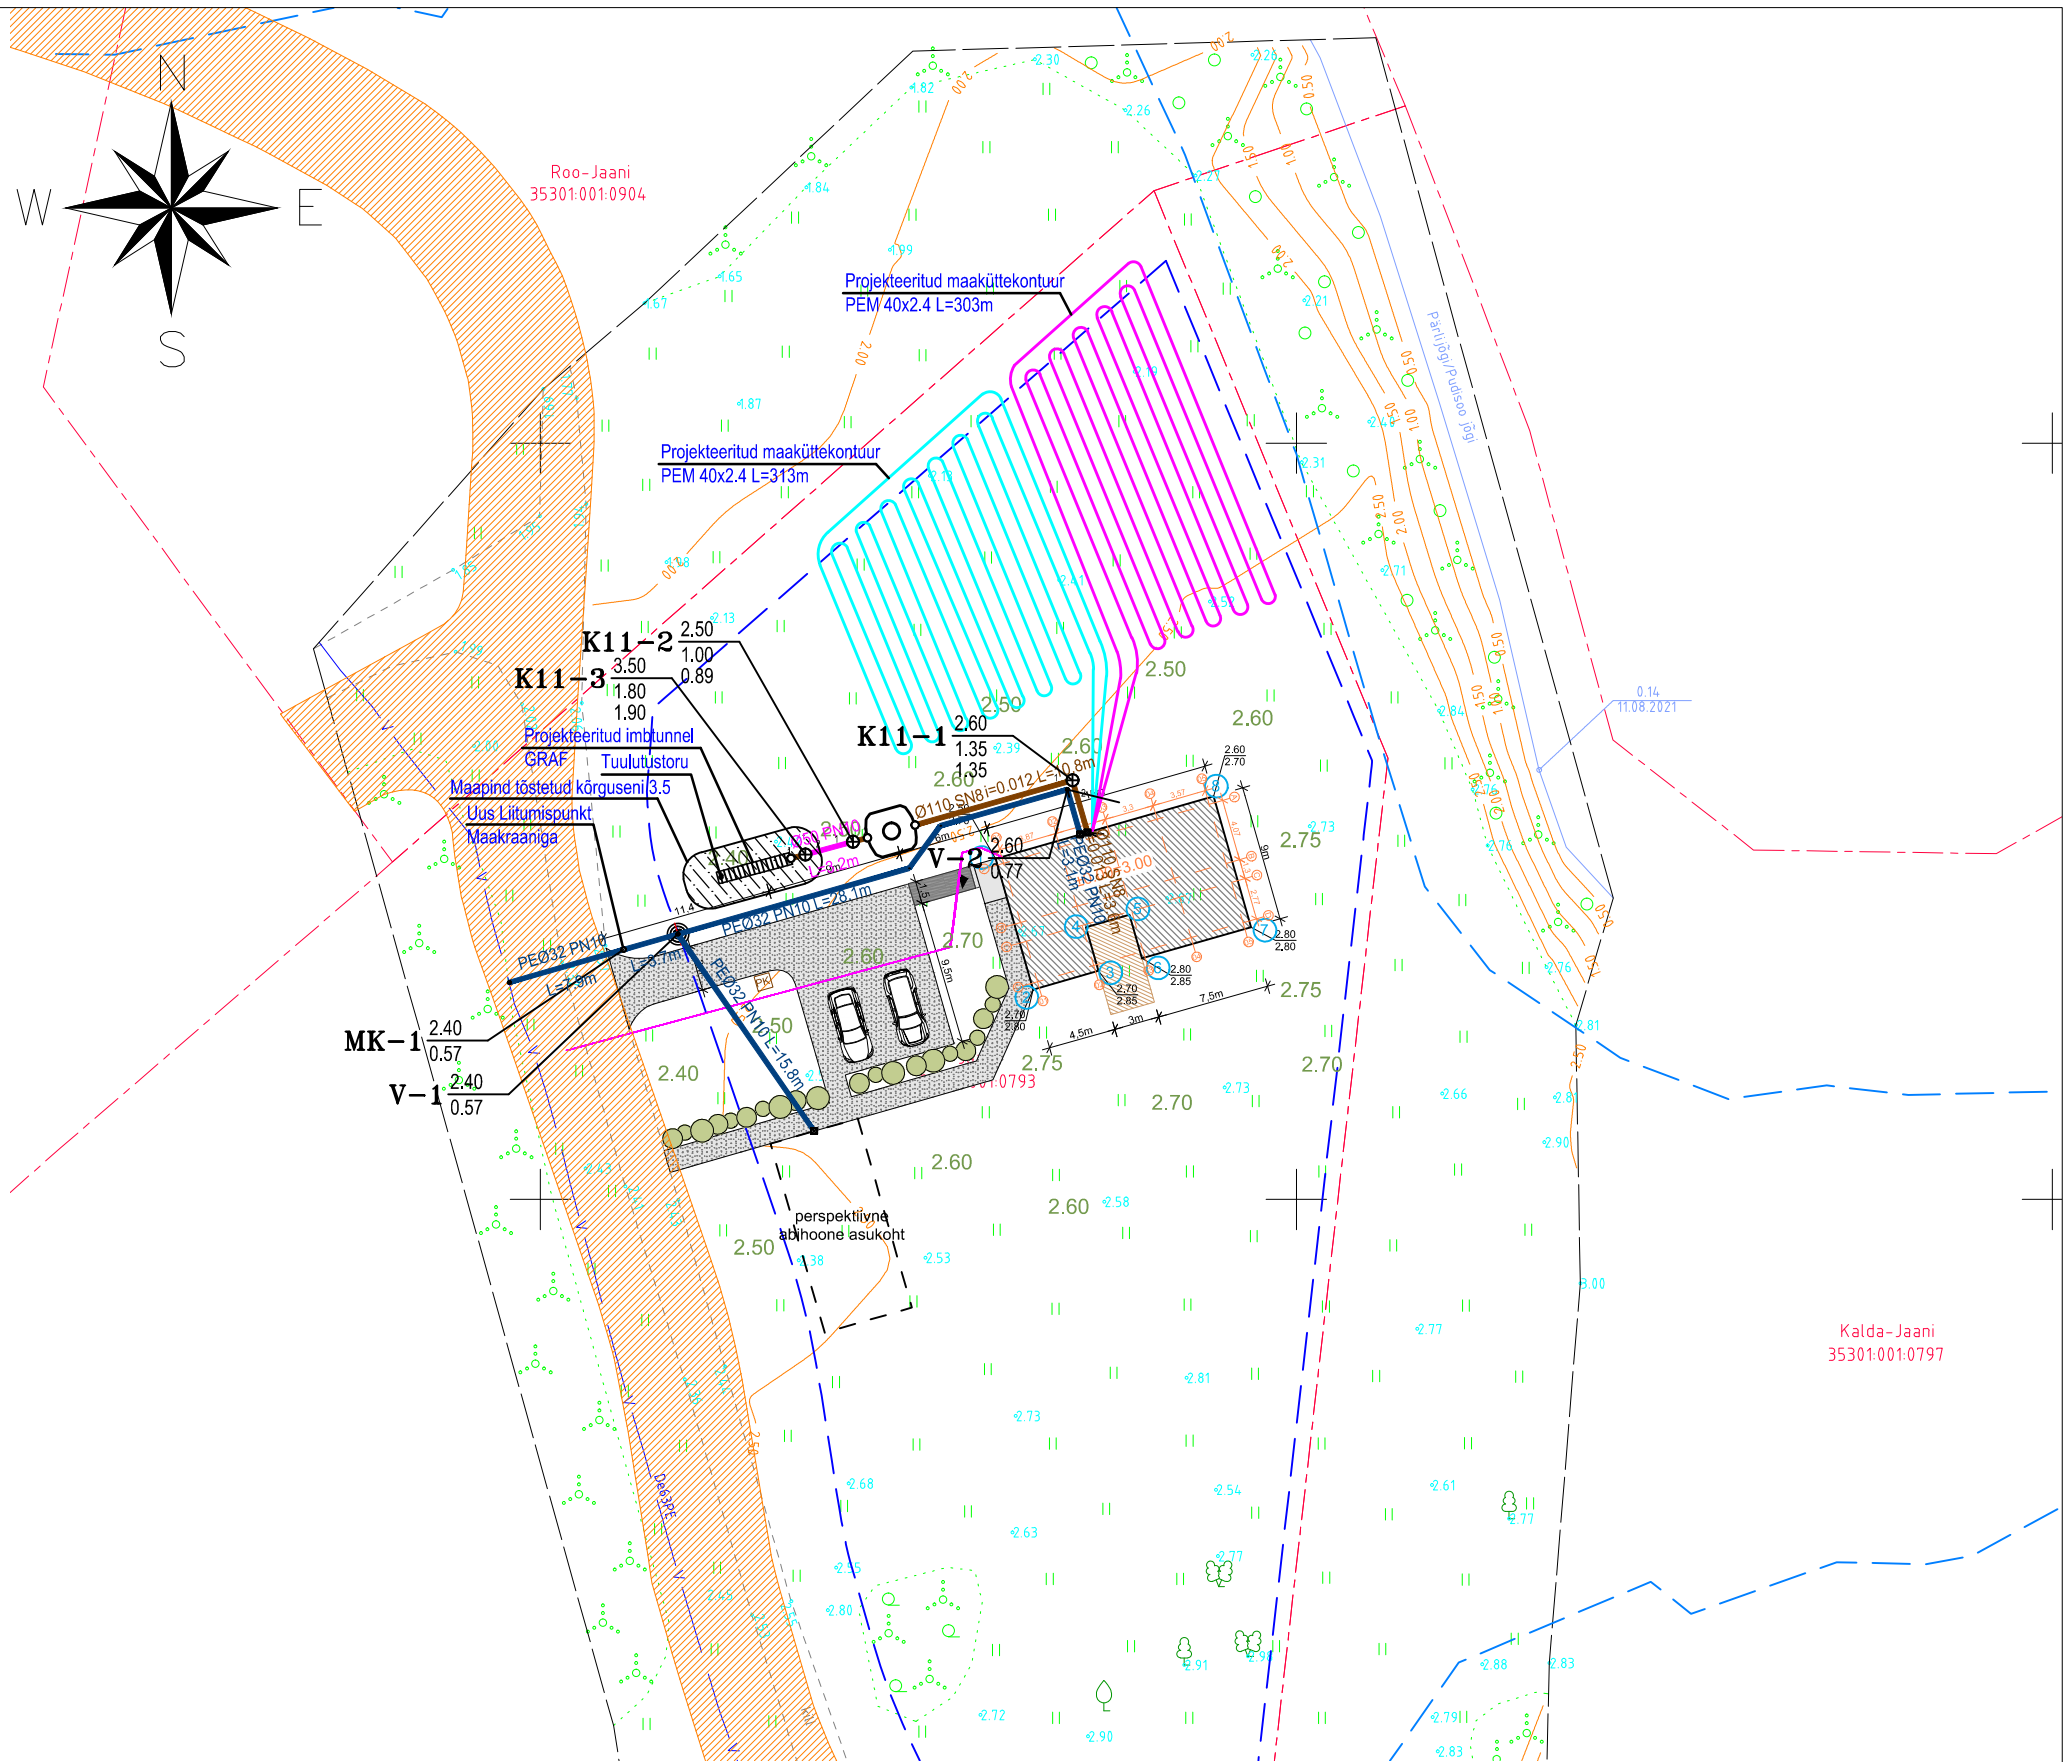

TINGMÄRGID (GECC LP OÜ, töö nr 10217P)

- V11 PROJEKTEERITUD KINNISTU VEEVÄRGI TORU
- K11 PROJEKTEERITUD KANALISATSIOONITORU
- PROJEKTEERITUD MAAKÜTTETORU
- PROJEKTEERITUD OLMEKANALISATSIOONI VAATLUSKAEV
- K-11 PROJEKTEERITUD TORUSTIKU LÄBIVIIGI VUNDAMENDIST

Märkused:

1. Kõik torustiku läbiviigid vundamendist paigaldada hülsstorus.
2. Veetorstiku paigaldussügavus 1.8m maapinnast.
3. Veetorstiku kohale paigaldada märkelint "Ettevaatust veetoru" ja torustiku külge kinnitada asukoha määramiseks min 2,5mm² ristlõikega isoleeritud vaskkaabel, pinnasesse jäävad kaabli jätkud peavad olema veetihedad, isoleeritud kuumkahaneva kattega. Kaabli otsad tuua kape alla.
4. Kanalisatsioonitorude paigutamise vähim sügavus on 0,3m võrra külmumispiirist kõrgemal (1,2m). Antud piiri ülespoole paigaldatavad VK varustatakse elektrilise küttekaabliga.

Muudatus	Kuupäev	Muudatuse kirjeldus	Projekteerija
GECC LP OÜ PALDISKI MNT 29, 10612 TALLINN Reg.kood 12969887 MTR: EEP003539 www.gecc.ee			ÜSIKELAMU Jaani kinnistu, Pudisoo küla Kuusalu vald, Harjumaa
KVVJKJ projekteerimine Hoone energiakulu määramine Konsultatsioon Ekspertis			VK VÄLISVÕRK VK välisvõrkude plaan
PROJEKTEERIS:	MIKAEL EINSTEIN		Töö nr: 10217P
JOONESTAS:	MIKAEL EINSTEIN		Mõõtkava: 1:500
PROJEKTIJUHT:	LAURI ŠPITSMEISTER		Staadium: TP
KINNITAS:	GERY EINBERG		Joonise nr: VKV-01
			Leht: 1/1
			Kuupäev: 10.01.2022