




HOOVIPOOLSE PEASISSEPÄÄSU LÕIGE

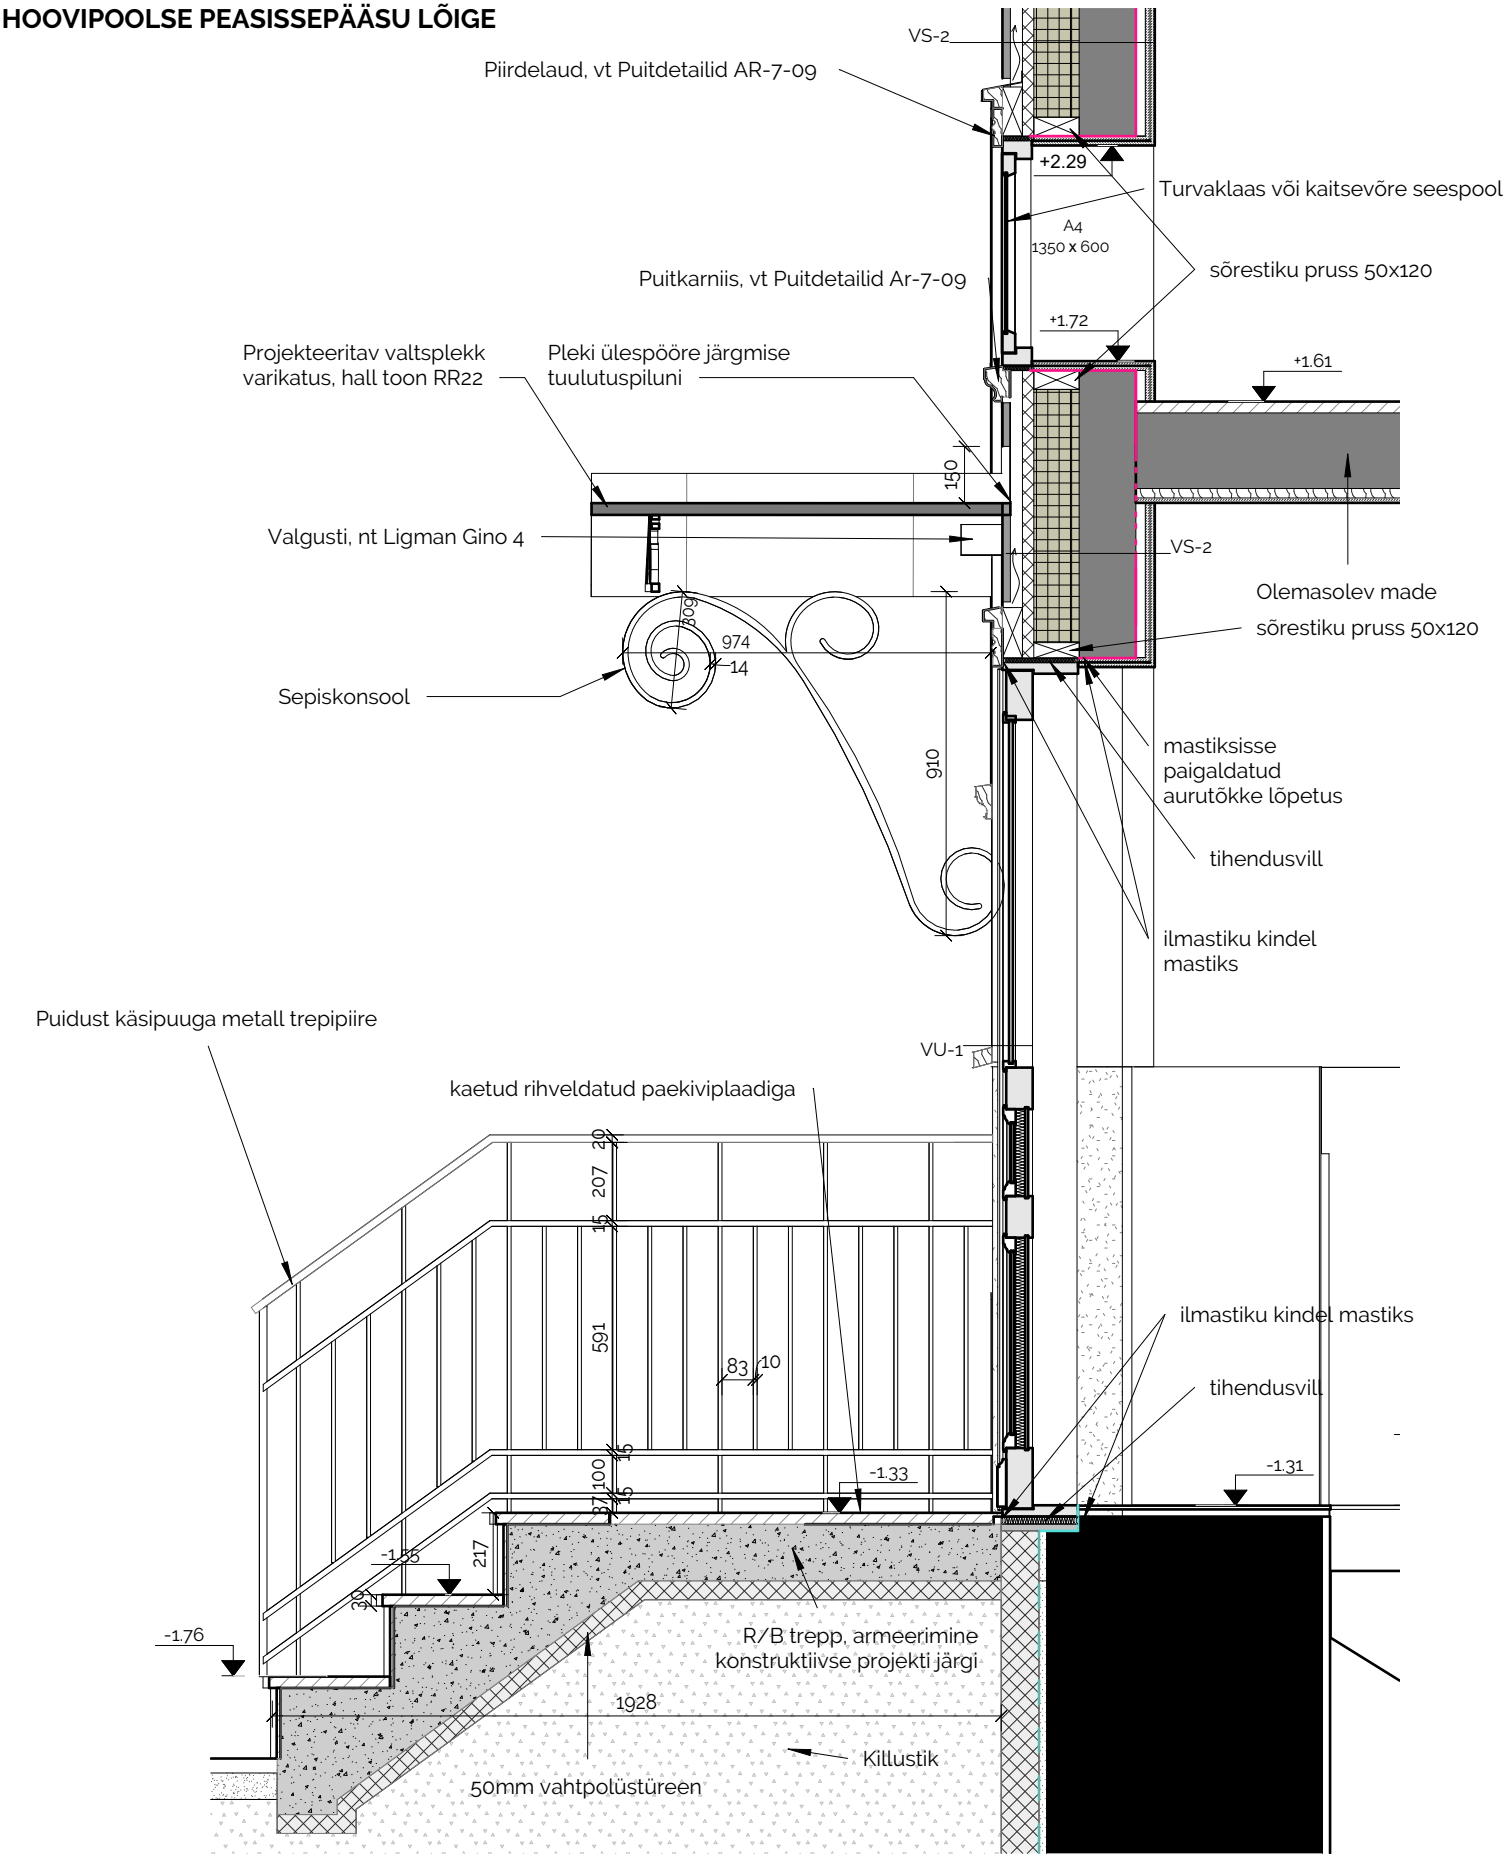

HOOVIPOOLSE PEASISSEPÄÄSU VAADE

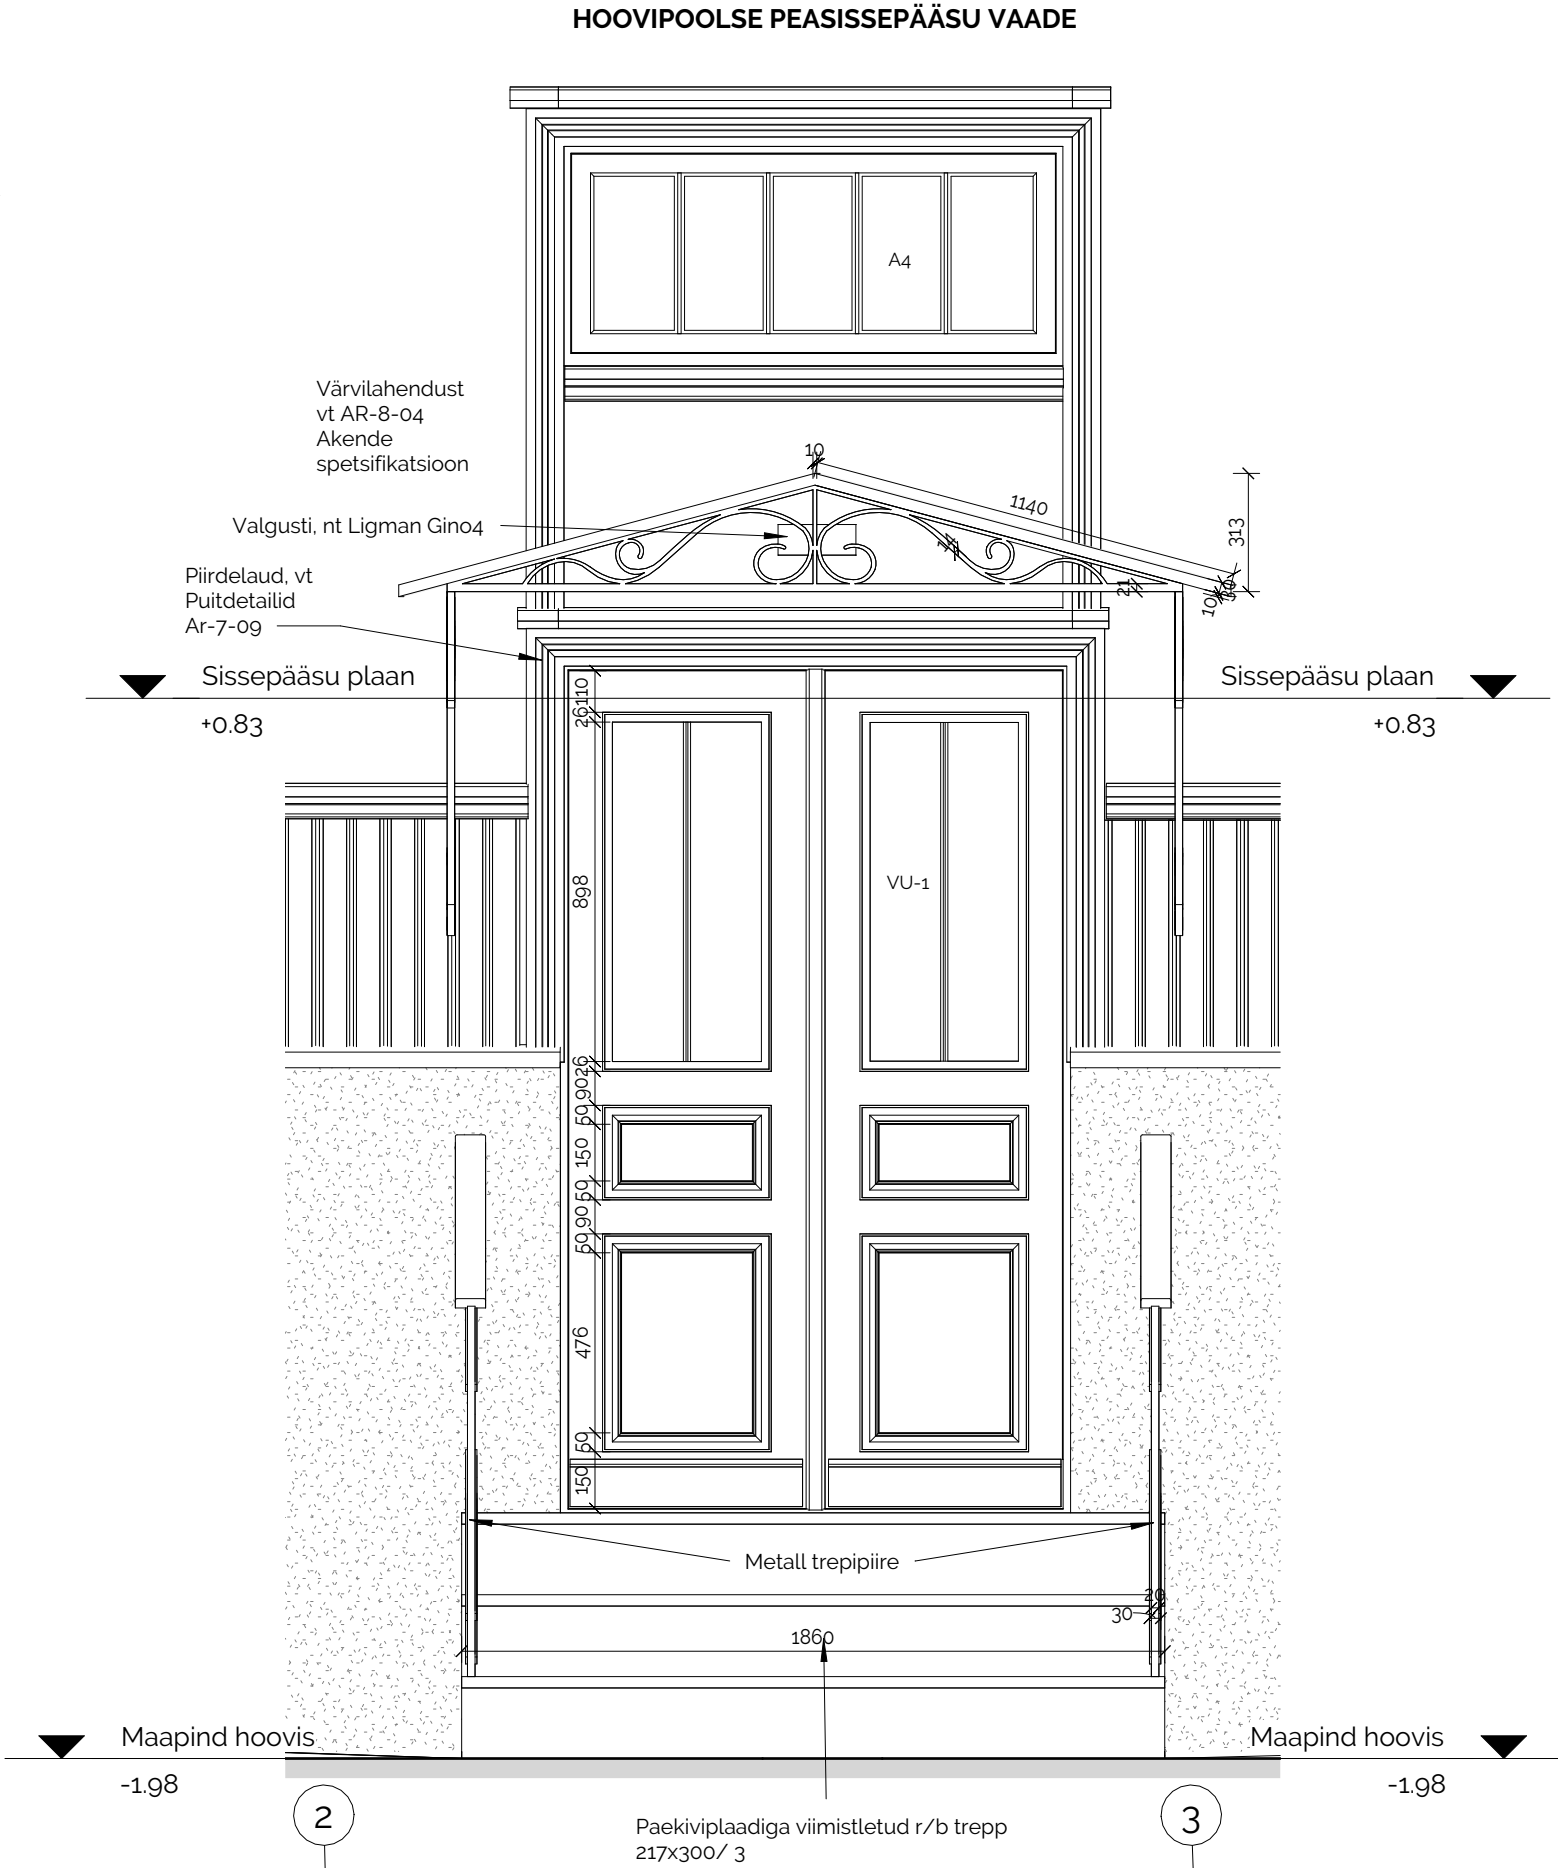

HOOVIPOOLSE PEASISSEPÄÄSU PLAANILINE LÕIGE

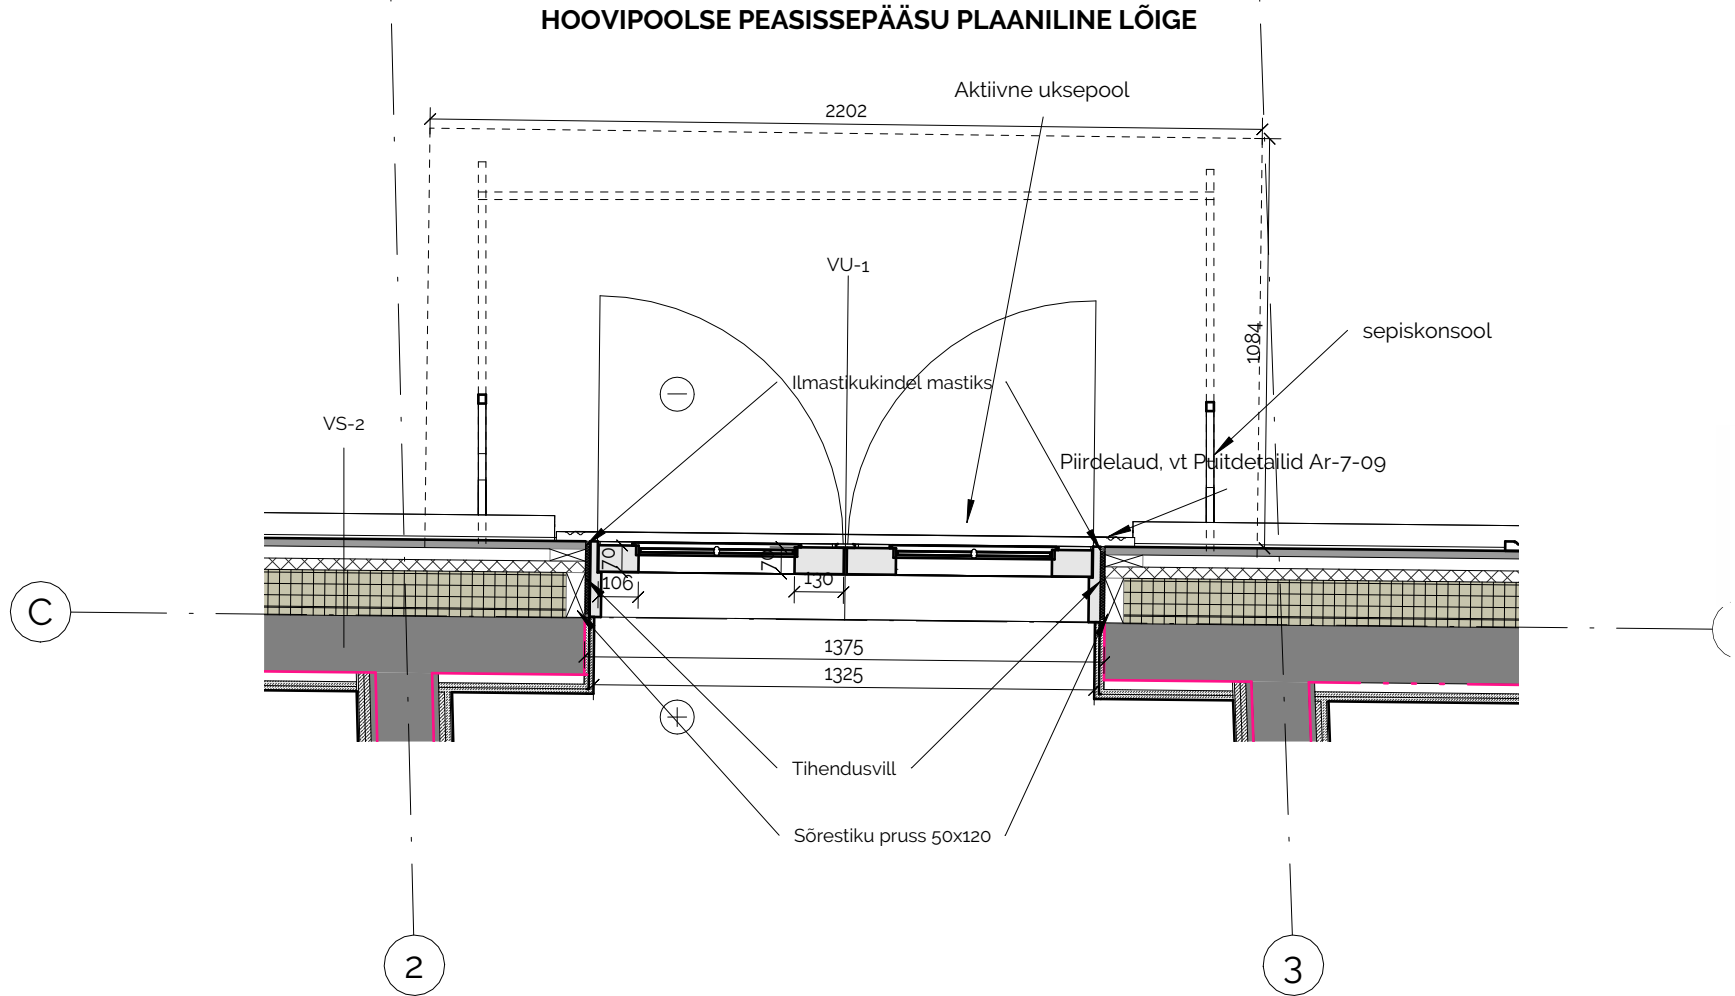

- MÄRKUSED:
- Välisuks VU-1 uus puituks, mis valmistatakse soojustatud puituksena.
 - Välisuks VU-1 avaneb väljapoole.
 - Uste viimistlemisel kasutatakse ilmastikukindlaid värve. Teostada proovivärvimised.
 - Uste paisumis- ja paigaldusvarud ning konstruktsioon täpsustatakse tootja poolt.
 - Tahveldusega osad teha soojustatuna.
 - Välisuks on lävepakuga.
 - Enne tellimist täpsustada uste mõõtmed.
 - Välisukse soojajuhtivus olgu kuni $U=1.2W/m^2K$.
 - Projekteerimise ajal suletud konstruktsioonid on joonistel tinglikud. vajadusel täpsustatakse sõlmi ehituse käigus.

Olemasoleva ava mõõdud on ligikaudsed. Uste mõõdud, arv ja käelisus täpsustatakse enne uute uste tellimist. Tellimise aluseks on tootejoonised.