


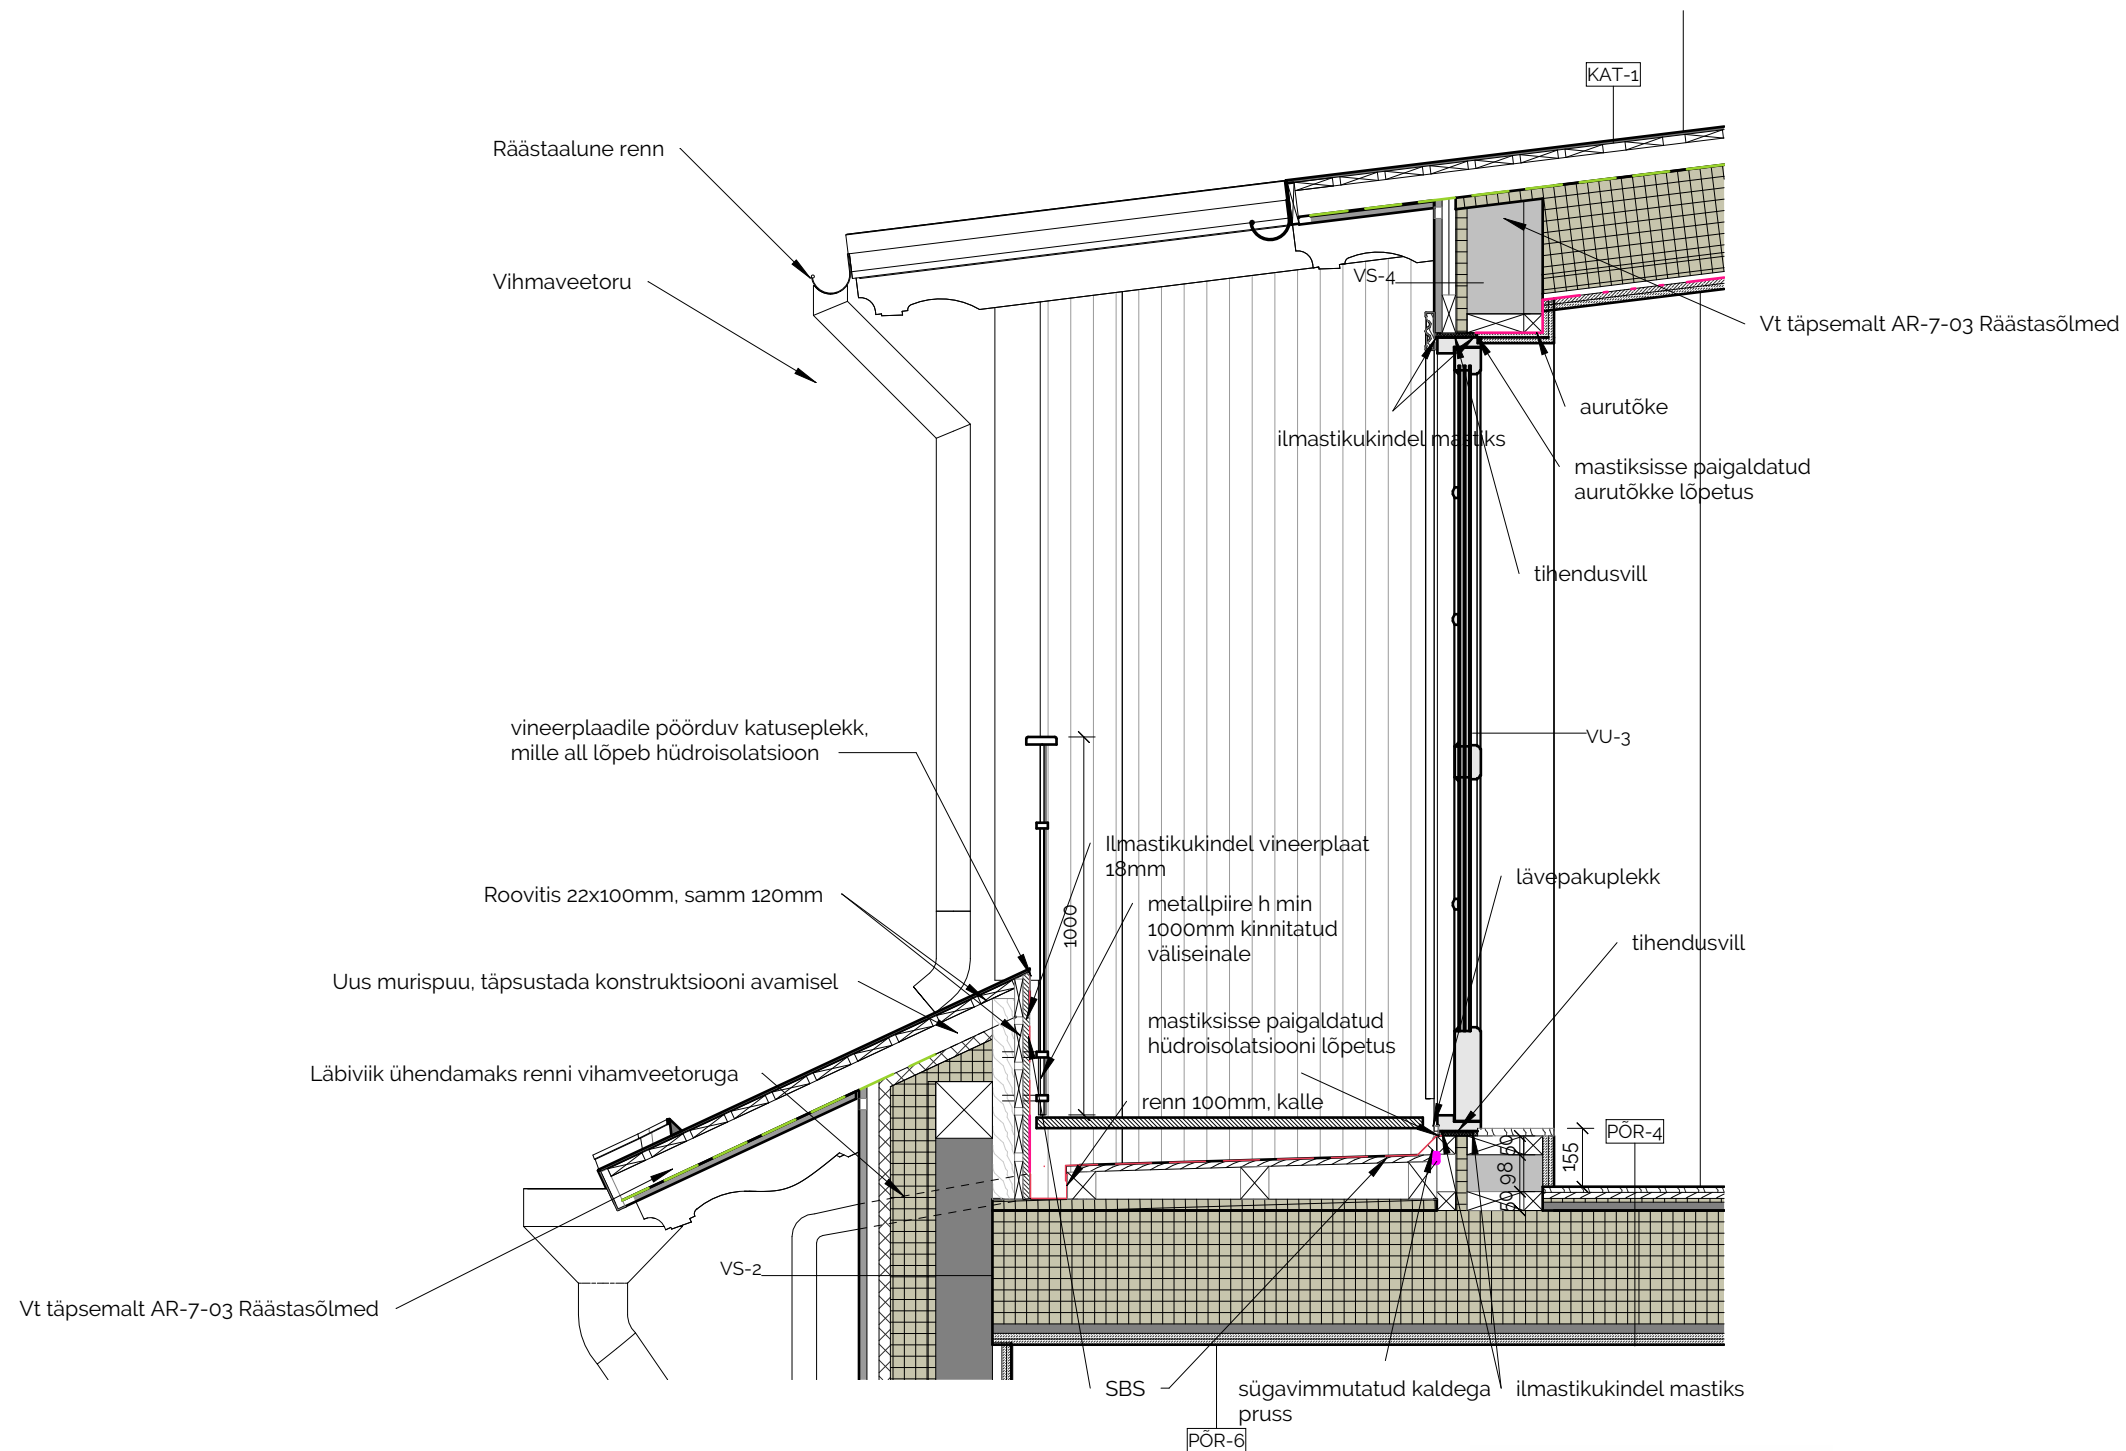

MÄRKUSED:

- Kõik nähtavad puitpinnad tehakse hõõveldatud puidust. Vertikaalsete laudade alumised otsad lõigata kaldu veeninaiks.
- Puitdetailide kinnitamisel kasutada kuumtsingitud naelu.
- Puitpinnad eraldatakse metallpindadest isolatsiooniga või kasutatakse immutatud puitu.
- Tuulutuspilud suletakse peenesilmalise metallvõrguga kahjurite tõrjeks.
- Vajadusel täpsustatakse katuse sõlmi tööprojektiga ja ehituse käigus, aga lahendused kooskõlastatakse arhitektiga.
- Rõdupiirded tehakse kantterasest ning viimistletakse ilmastikukindla metallivärviga, värv vt vaadete joonistelt.
- Metallelemendid liidetakse omavahel keevitamise teel
- Piirde rajamisel järgida tootja juhiseid
- Piirde kinnitamine ja tugevusvaru täpsustatakse tootja poolt
- Sülitid tehakse küttegaablitega ja tuulutuspile all olev tuuletõke teibitakse tihedaks kõigis ühenduskohtades.