



- MÄRKUSED:
- Olemasolevad algupärased profiilid täpsustada kohapeal säilinud ja taaskasutatavate detailide kontrollmõõtmisel. Võimalusel taaskasutada maksimaalselt ära algupäraseid elemente. Koopiad teha tihedast okaspuu puidust.
 - Saelõikeliste detailide servad lihvitakse.
 - Kõik nähtavad puitpinnad tehakse hõõveldatud puidust.
 - Karniisiliistude otsad viimistleda ristipidi karniisi enda profiiliga.
 - Veelaua pikkus täpsustatakse vundamendi ebatäpsuste ühtlustamisel hoone erinevatel külgedel. Veenina peab soklist astuma ette 50mm võrra.


Uue vintskapi sarikad

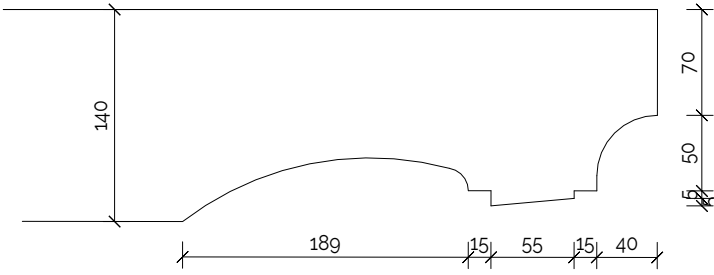


Põhimahu olemasolevad sarikad

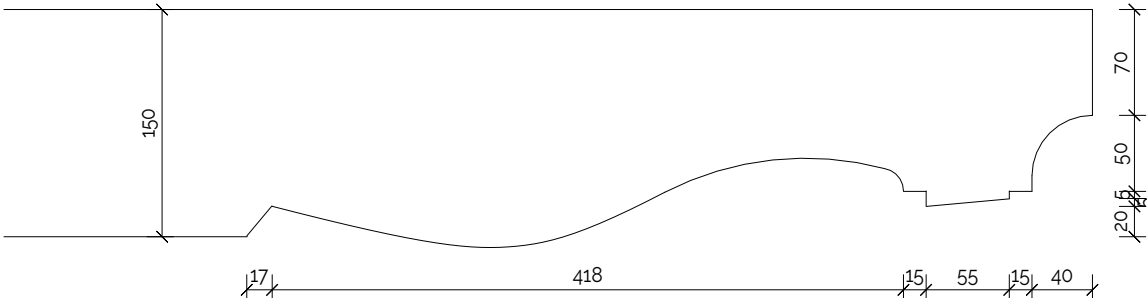


Olemasolevad pärliinid

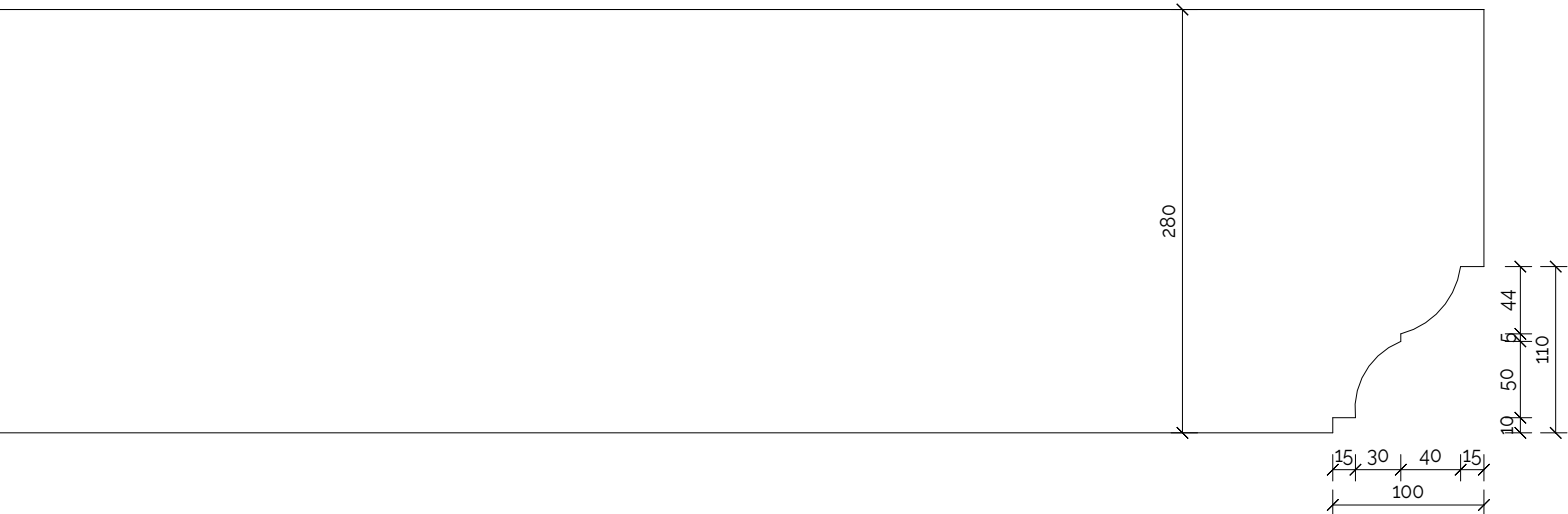


Puitkarniis

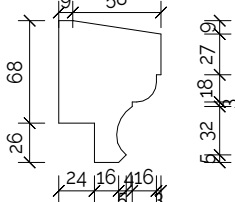


Sandrik

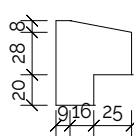


Dekoratiivlaid

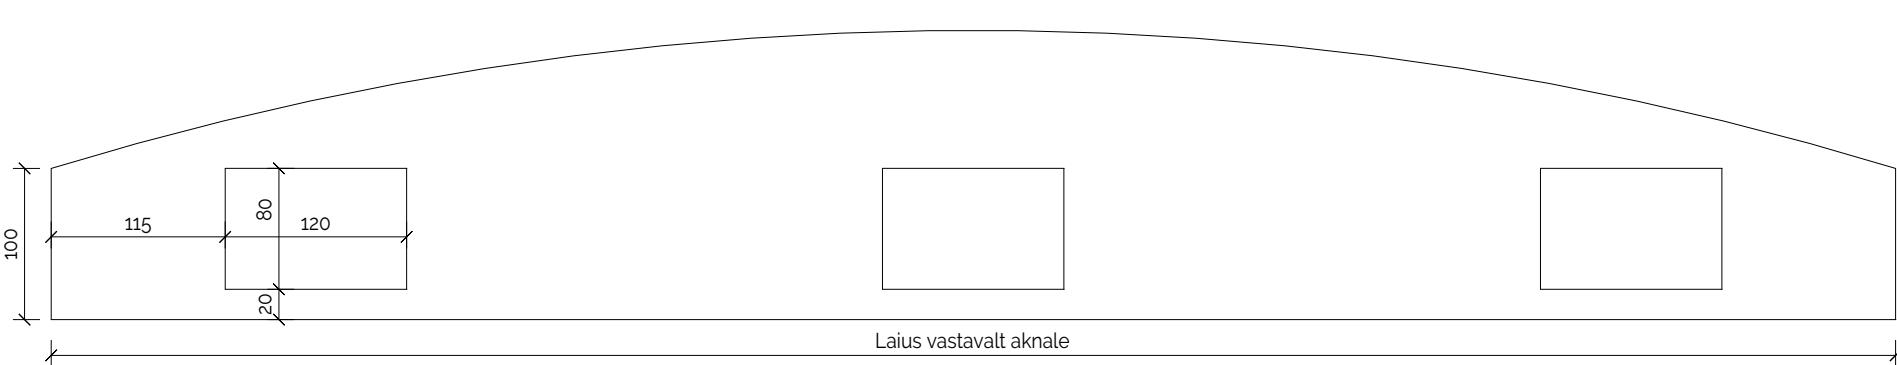


Piirdelaud

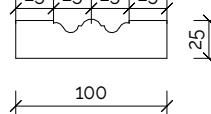


Püstlaudis/ Räästalaudis

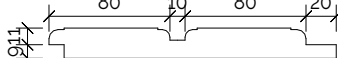


Soklilaud

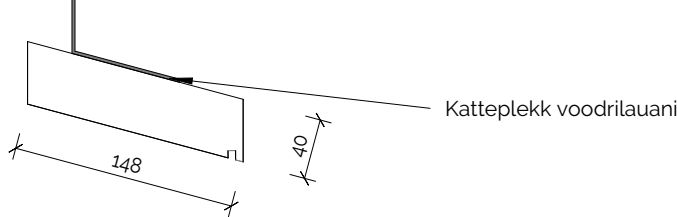


Nurgalaud

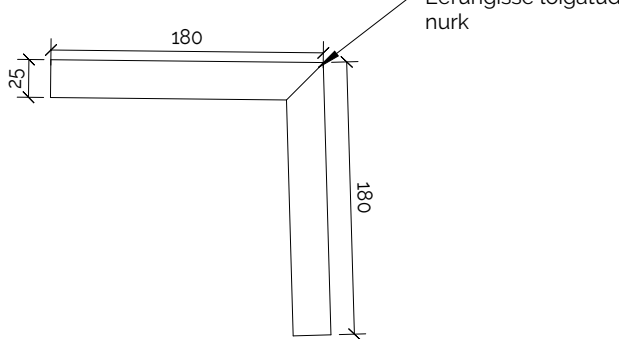


Rõhtlaudis

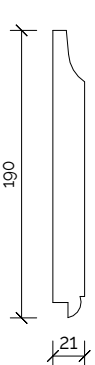

Dekoratiivelement

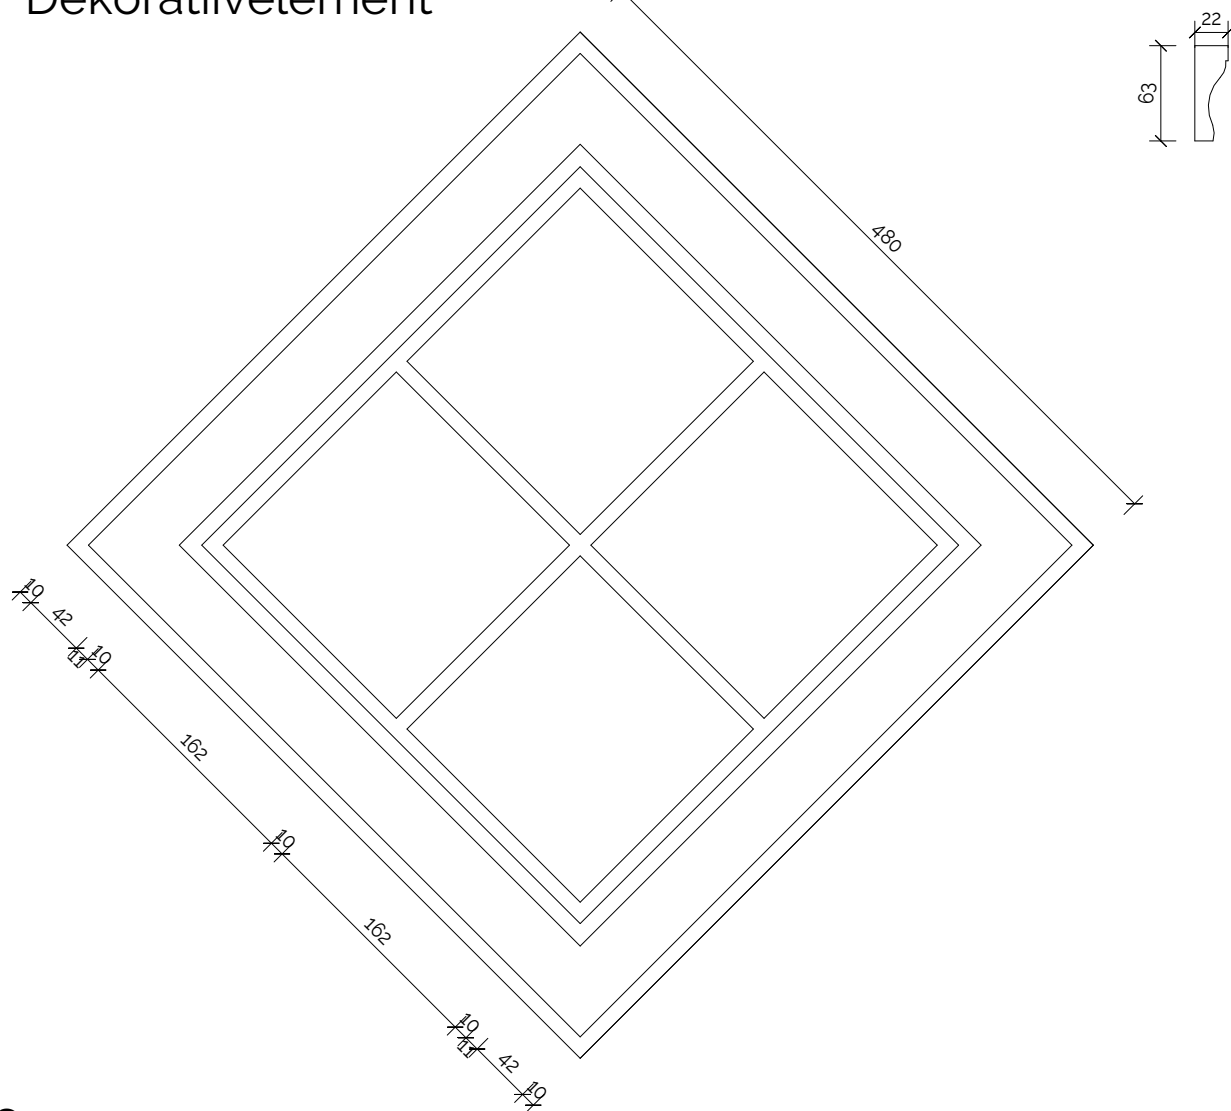

Tahveldis

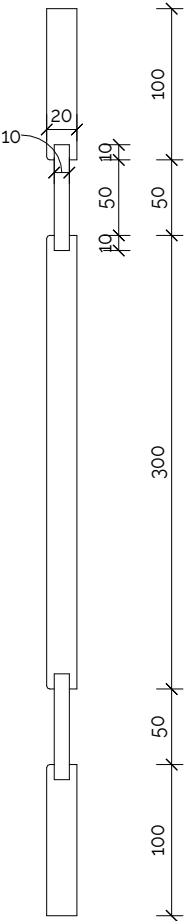

Püstlaudise muster

