


HOOVIPOOLSE VINTSKAPI RÄÄSTASÕLM

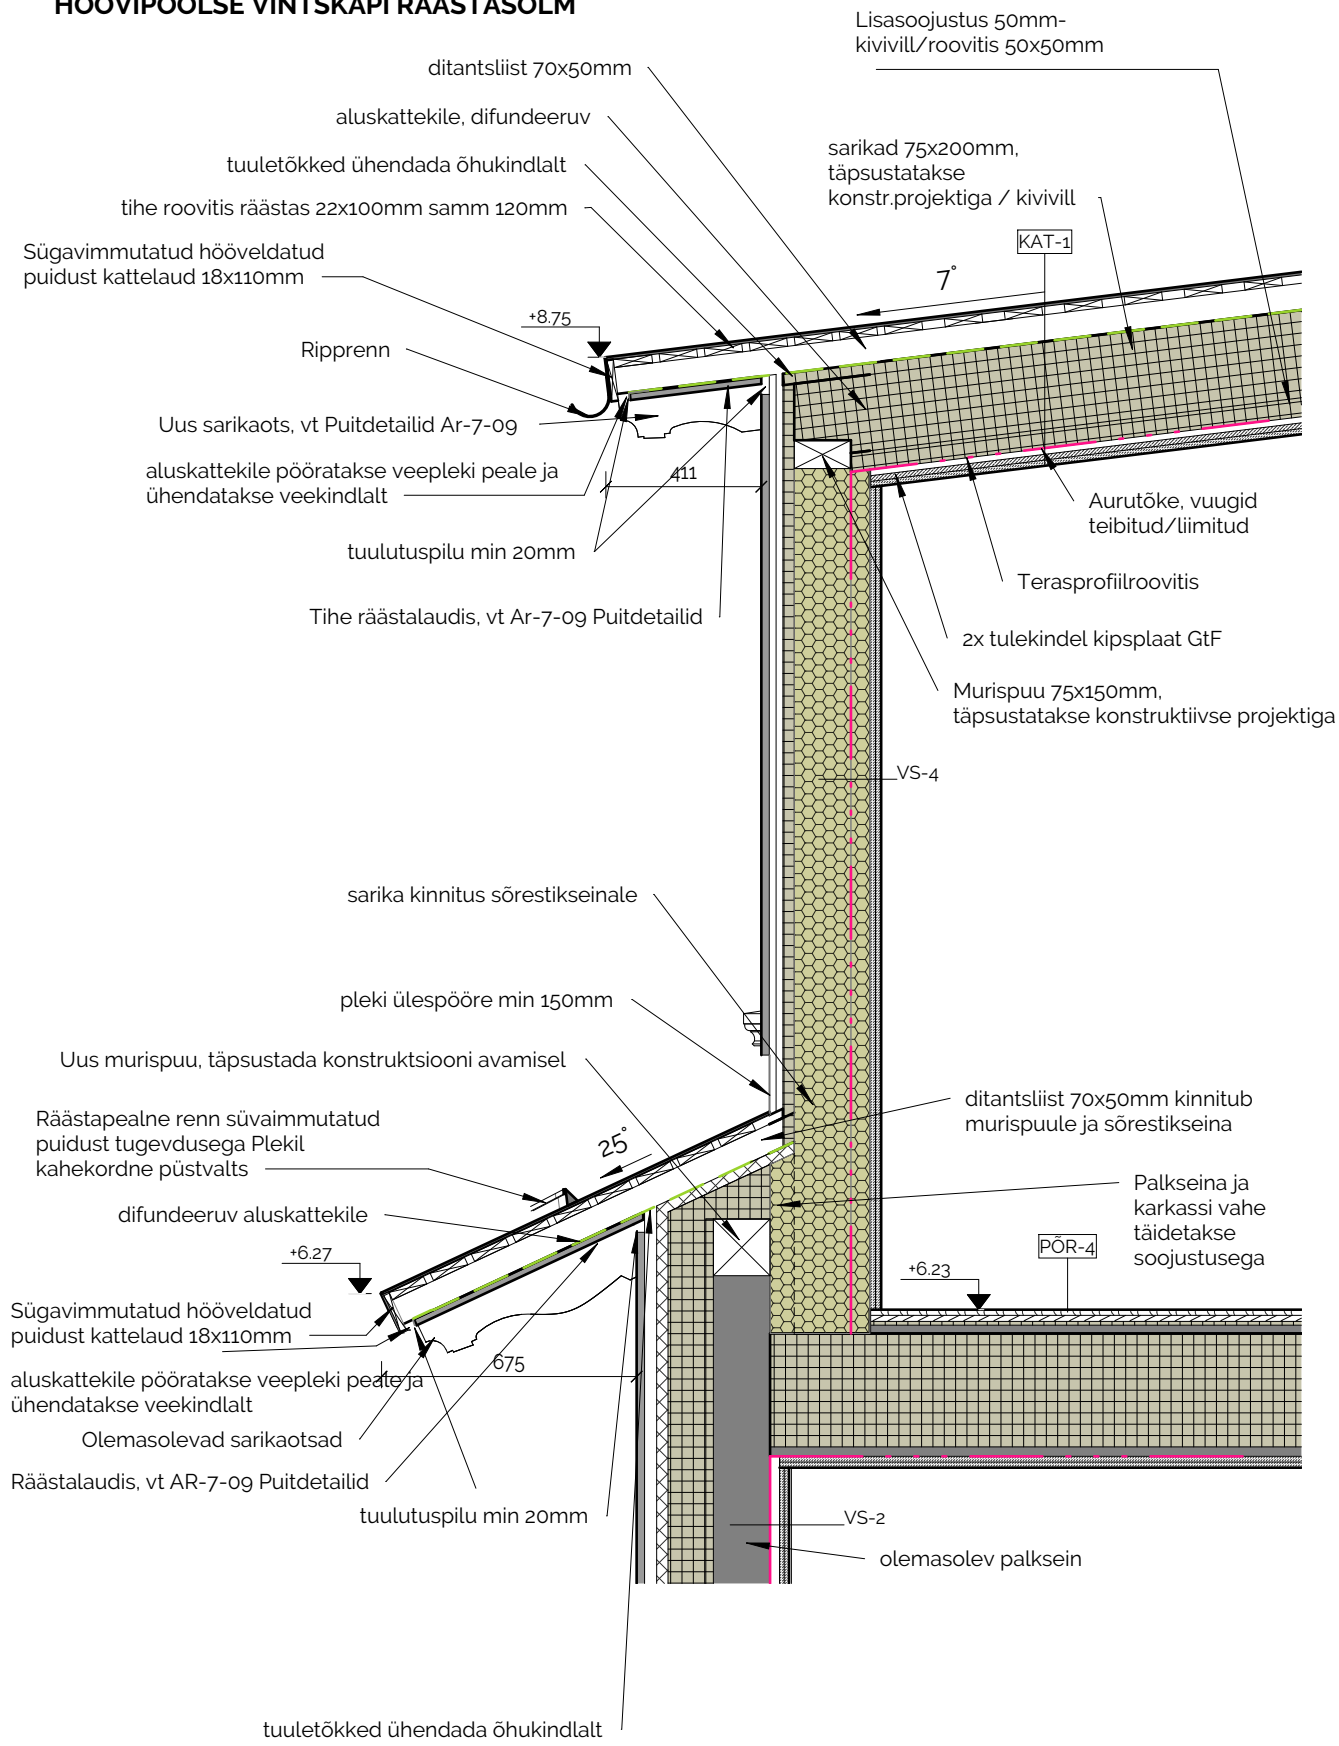

MÄRKUSED:

- Katusealuse tuulutus tagatakse kogu katuse ulatuses läbi tuulutuspilude räästastes ja harjas.
- Tihedat roovitust kasutada vähemalt meetri ulatuses räästast ja harjast ning neeludel.
- Kõik nähtavad puitdetailid ja voodrilaudis tehakse hõõveldatud puidust.
- Tuulutuspilud räästas suletakse peenesilmalise metallvõrguga kahjurite tõrjeks.
- Puitdetailide kinnitamisel kasutada kuumtsingitud naelu.
- Puitelementide kinnitused lahendatakse vajadusel konstruktiivsete joonistega.
- Räästa ja harja kõrgused vastavalt vaadetele ja lõigetele.
- Veeplekkidel tagada valtsitud servad.
- Kõik plekkdetailid ühendatakse omavahel valtsimise teel.
- Kõikide materjalide paigaldamisel tuleb järgida tootjapoolseid ettekirjutusi ja juhiseid.

- Projekteerimise ajal suletud konstruktsioonid on joonistel tinglikud. Vajadusel täpsustatakse sõlmi ehituse käigus ja kooskõlastatakse arhitektiga ning vajadusel TLPaga.

PÕHIMAHU RÄÄSTASÕLM

