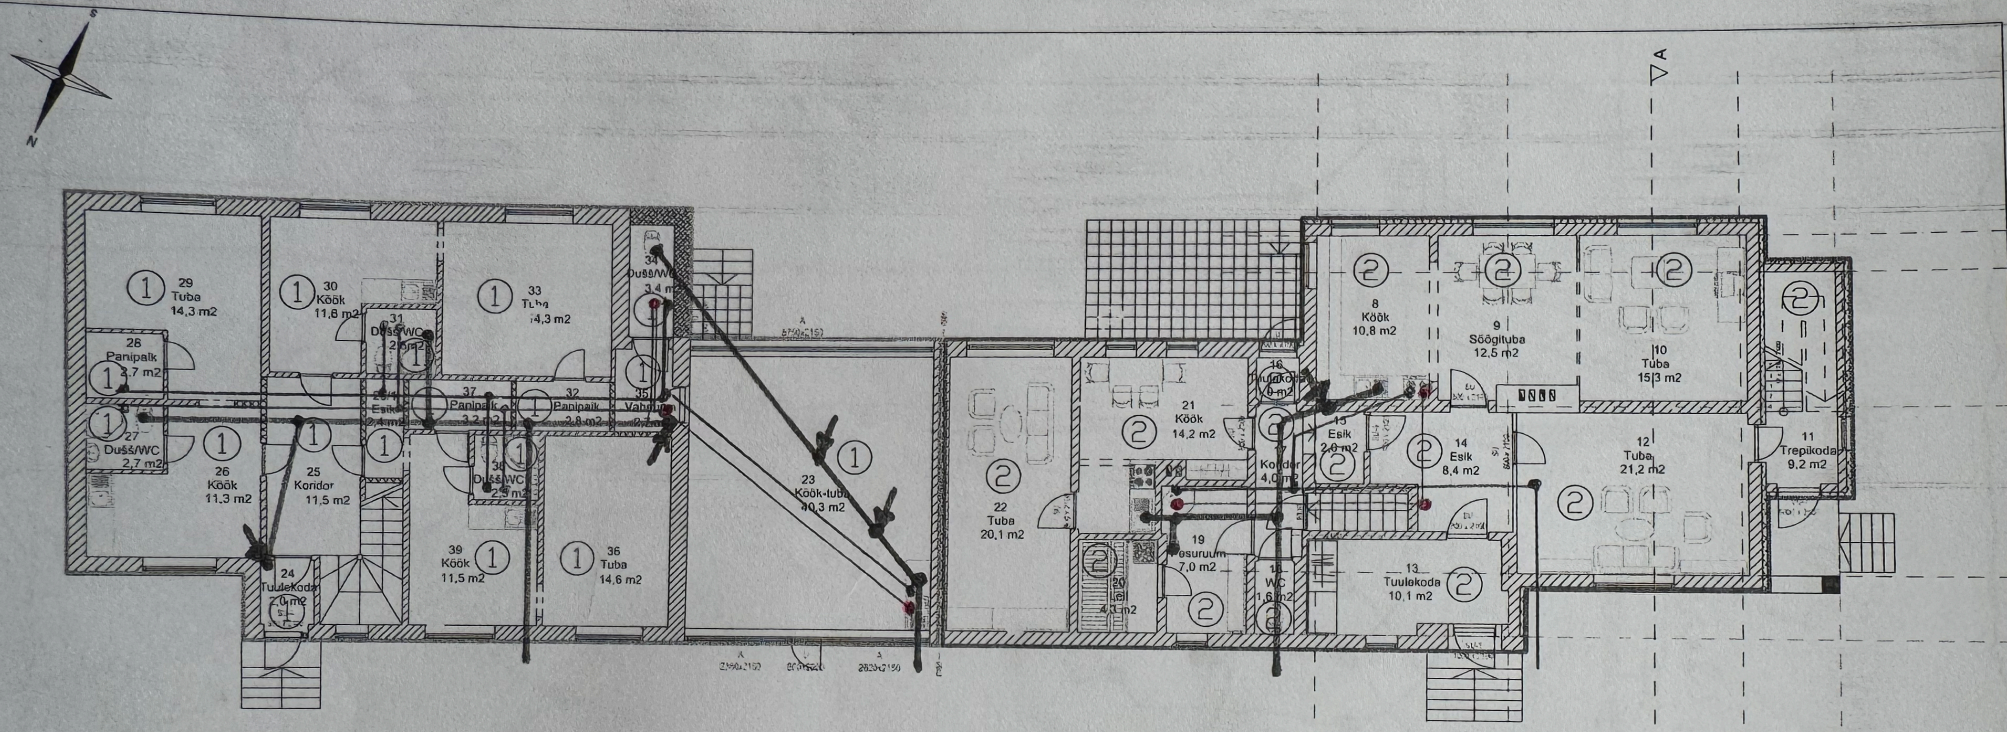

Korteriomandi nr.1 eriomandi ruumid on 23 kuni 39 ja nende pindala kokku on 156,4m2
Korteriomandi nr.2 eriomandi ruumid on 08 kuni 22 ja nende pindala kokku on 141,7m2
Korteriomand nr.1 kogupindala 337,1m2. Korteriomand nr.2 kogupindala 316,7m2
Eriomandi loomine hoonestusjaotusplaanil kujutatud viisil vastab KrtS §4 sätestatud nõuetele

KÜLM VESI
SOE VESI
KANALISATSIOON

Aadress	Tallinn, Harjumaa	Joonise nimi	I korrus
Tellija / kinnistu omanik		Töö nimi	hoone rekonstrueerimine ja laiendamine
Ehitusprojekti osa	Arhitektuur	Arhitekt	
Ehitusprojekti staadium	Põhiprojekt	Projektijuht	
		Joonise nr.	AR-02
		Mõõtkava	1:100
		Töö nr.	2013/063
		Kuupäev	11.08.2015

Tellija / kinnistu omanik		Joonise nimi	I korrus
Ehitusprojekti osa	Mõõdistusprojekt	Aadress	Tallinn, Harjumaa
Ehitusprojekti staadium	Mõõdistusprojekt	Projekteerija	
		Kontrollija	
		Projektijuht	
		Joonise nr.	AR-02
		Mõõtkava	1:100
		Töö nr.	A7-2015
		Kuupäev	27.03.2023
		Fail nimi	.dwg

I korrus