


4

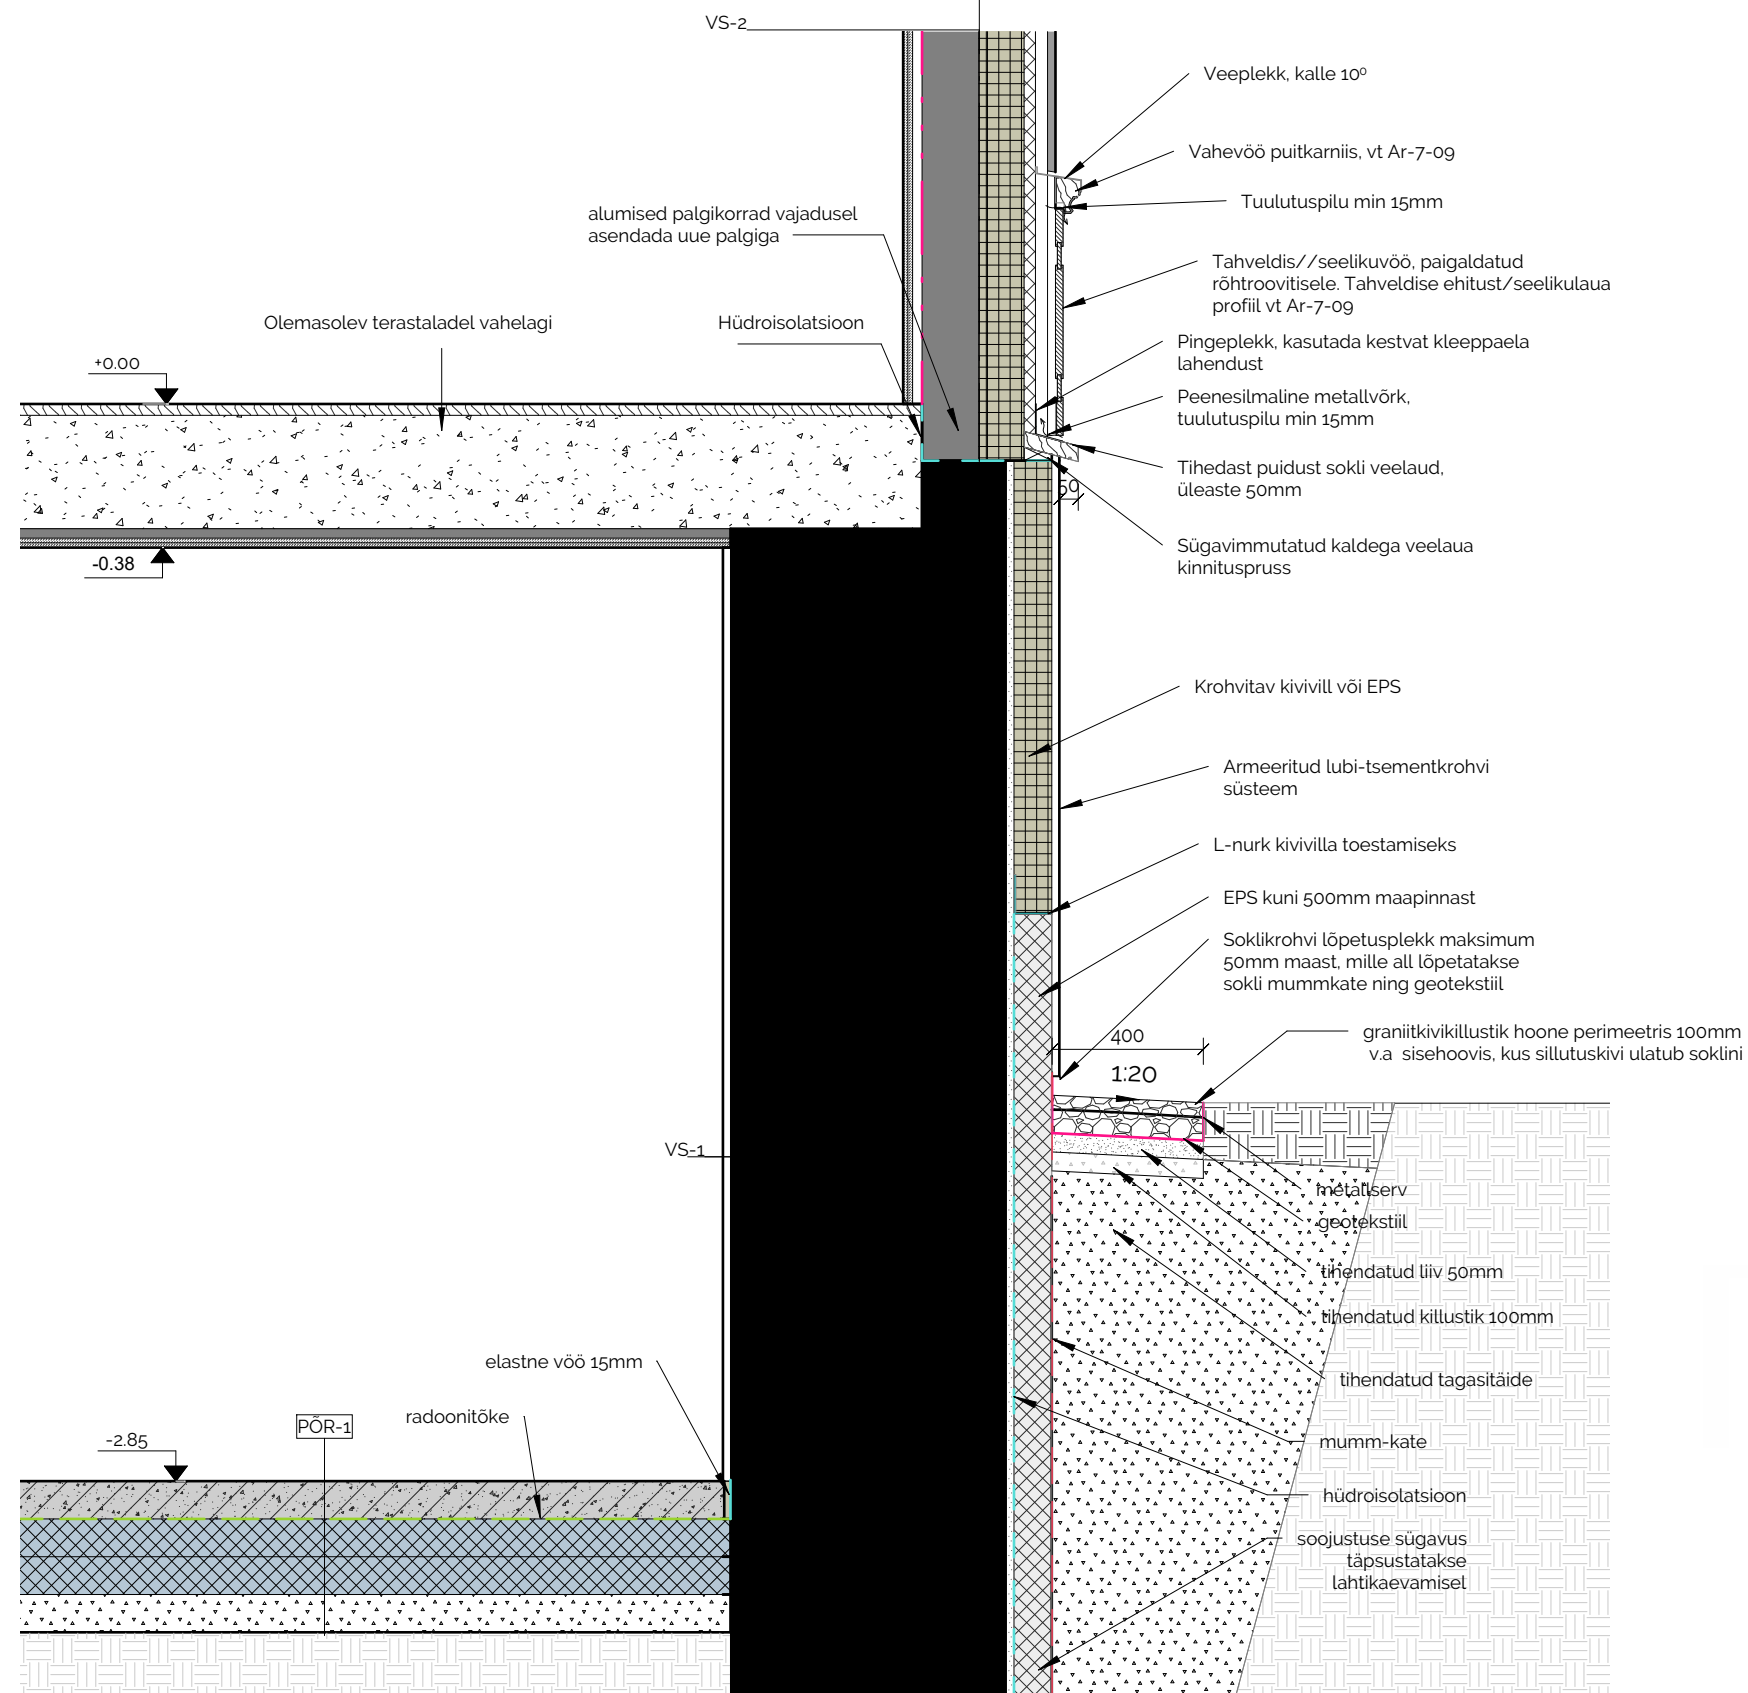

MÄRKUSED:

- Kõik nähtavad puitpinnad tehakse hõõveldatud puidust. Vertikaalsete laudade alumised otsad lõigata kaldu veeninaks.
- Fassaadilaudis paigaldatakse selliselt, et see ei astuks soklist ettepoole.
- Puitdetailide kinnitamisel kasutada kuumtsingitud naelu.
- Puitpinnad eraldatakse kivipindadest isolatsiooniga.
- Tuulutuspilu stardilaua taga suletakse peenesilmalise metallvõrguga kahjurite tõrjeks.
- Sokkel ümbritsetakse kaldega sillutis- või killustikribaga, mille lahendus täpsustatakse MA projektiosaga.
- Kõik kõrgused täpsustada ehituse käigus.
- Projekteerimise ajal suletud konstruktsioonid on joonistel tinglikud. Vajadusel täpsustatakse sõlmi konstruktiivse projektiga ja ehituse käigus ja kooskõlastatakse arhitekti ning TLPA esindajaga.