


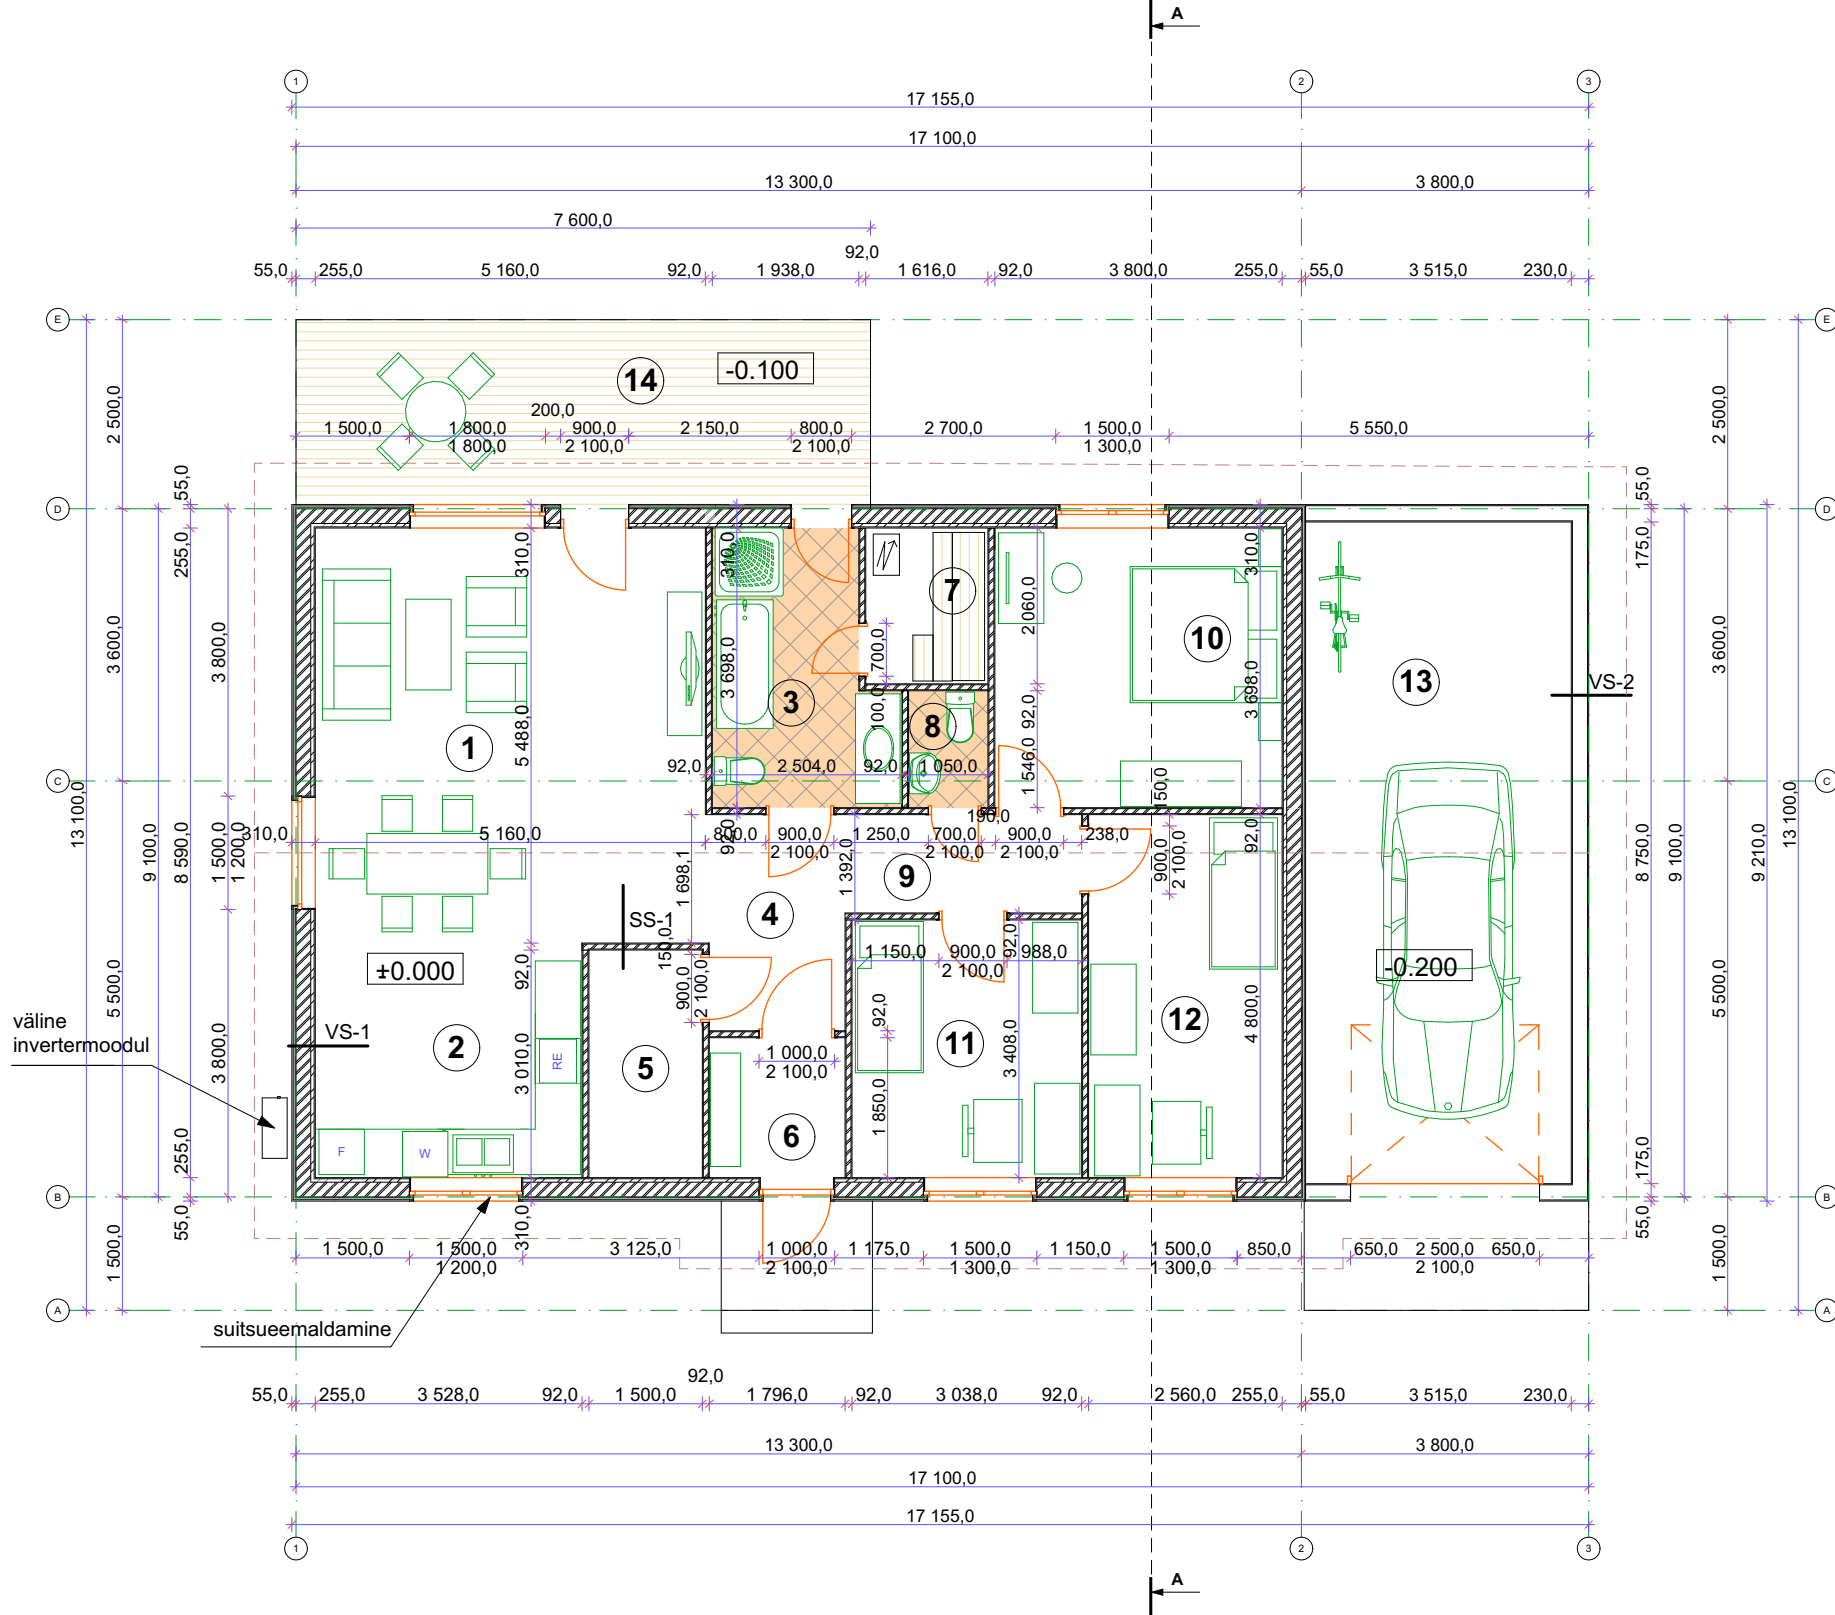

Eksplikatsioon:

1. Elutuba/söögituba	28,4 m ²
2. Köök	10,9 m ²
3. Vannituba	8,0 m ²
4. Esik	5,2 m ²
5. Tehnoruum	4,5 m ²
6. Tuulekoda	3,5 m ²
7. Leiliruum	3,3 m ²
8. WC	1,6 m ²
9. Koridor	4,1 m ²
10. Magamistuba	14,1 m ²
11. Magamistuba	10,6 m ²
12. Magamistuba	12,6 m ²
13. Garaaž	30,8 m ²
14. Terrass	18,6 m ²

VS-1 310 mm:

voodrilaud
distsantsliist 25 mm
tuuletõkkeplaat
puitkarkass 45*195 mm
soojustus kivivill 200 mm
puitkarkass 45*45 mm
soojustus kivivill 50 mm
ehituspapp
kipskartongplaat

SS-1 92 mm:

kipskartongplaat
ehituspapp
metallkarkass 66 mm
kivivill 70 mm
ehituspapp
kipskartongplaat

VS-2 230 mm:

voodrilaud
puitkarkass 50*200 mm
OSB plaat