



VÄRVITOONID:

- 1. Seinad, puit, toon must;
- 2. Katus, plekk, toon must;
- 3. Sokkel, krohv, toon tumehall;
- 4. Aknaraamid, PVC, toon must;
- 5. Välisuks, puit, toon tumehall;
- 6. Terrass, puit, toon naturaalne.

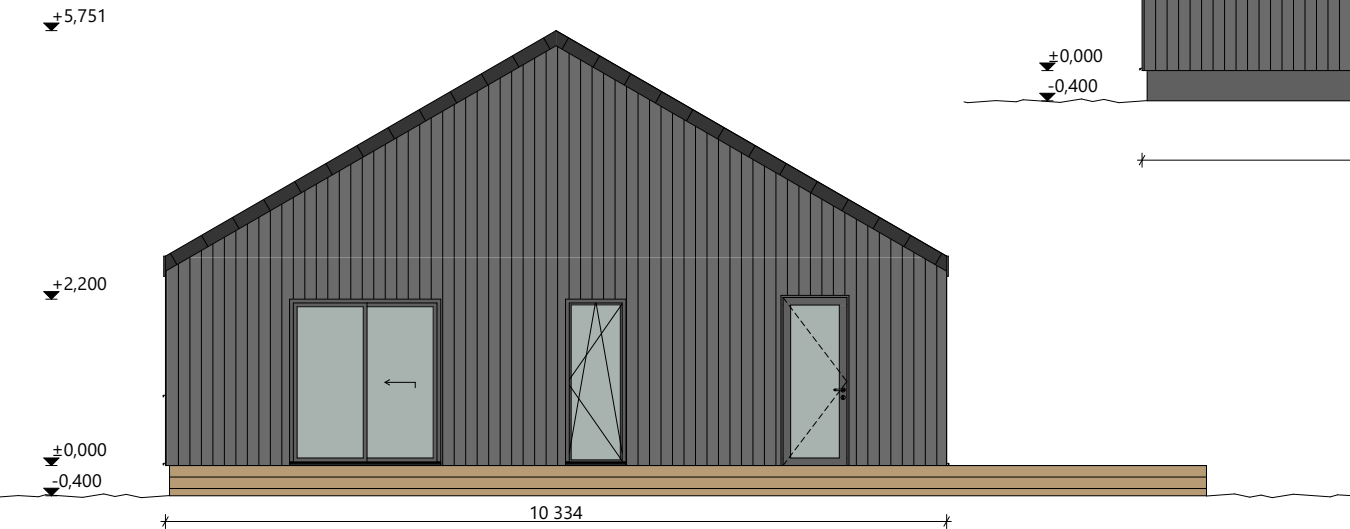


VAADE PÕHJAST

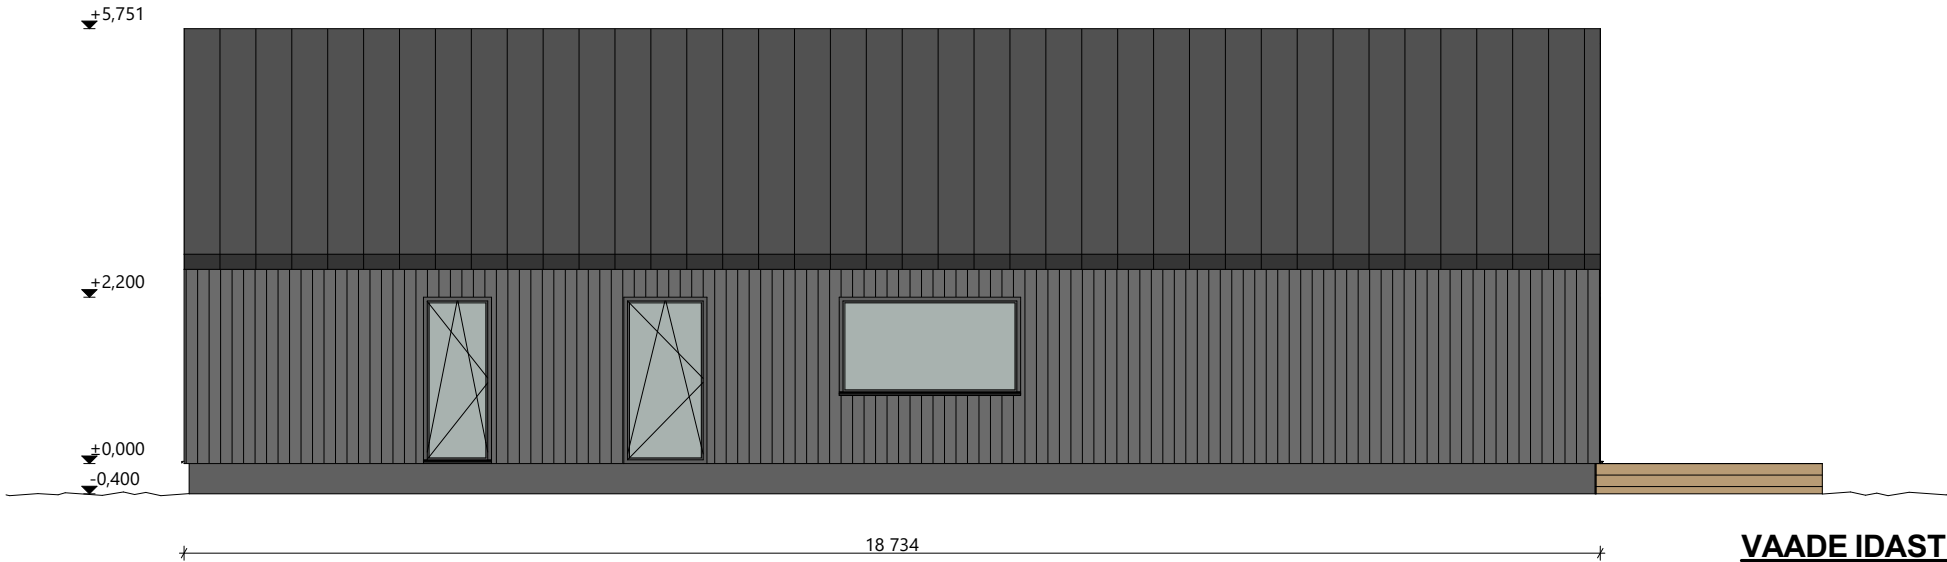

VAADE IDAST



VAADE LÄÄNEST

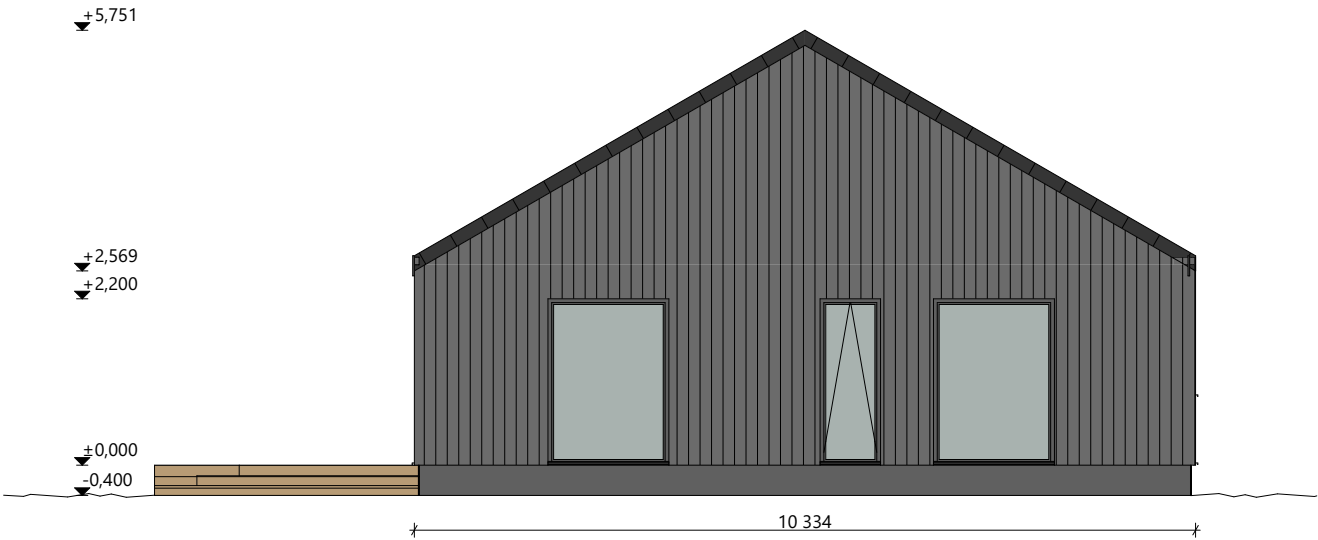

VAADE LÕUNAST

	Töö nimetus: ÜKSIKELAMU PÜSTITAMINE eelprojekt			Mõõt: 1:100
Projekti autor:			15.09.2020	Objekti asukoht:
Vastutav arhitekt:			15.09.2020	
				Joonise nimetus: VAATED
				Joonis: AR-5
				Töö number: A-105-2020