


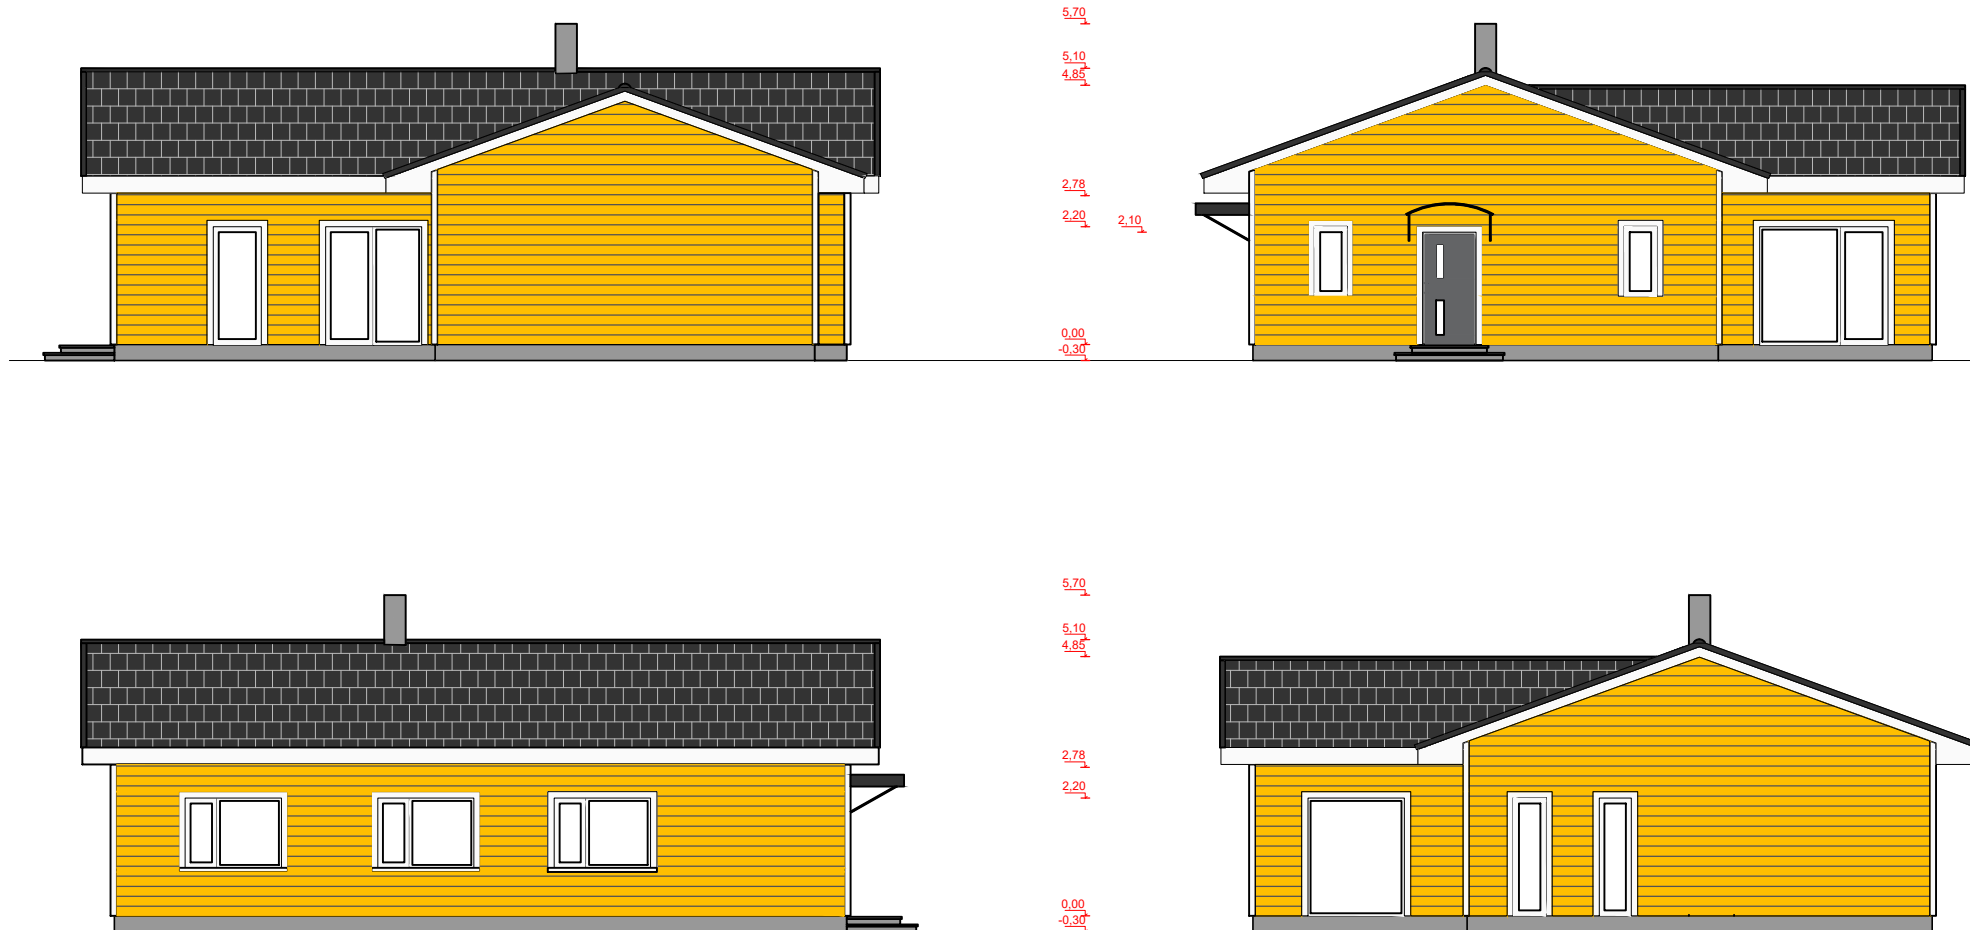

VÄLISVIIMISTLUS:

Katus - betoonkivi tumehall
 Välissein - voodrilaud kollane
 Välisuks - tumehall
 Avatäited - plastik valge
 Plekid - RR20 valge
 Sokkel - tsementkiudplaat hall

m 1/100

2275	objekt:	abihoone: ELLAMAA KÜLA, SAUE VALD		
EP	pr. autor:	Hannes Kikkul		
	kontrollis:	Alari Arras		
AH DUO PROJEKT	tellijä:	Reloft OÜ		
	VAATED	AR-6-02 2022-12-09		

AH DUO OÜ Suur-Kuke 37-5 tel 5113921 info@ahduo.ee