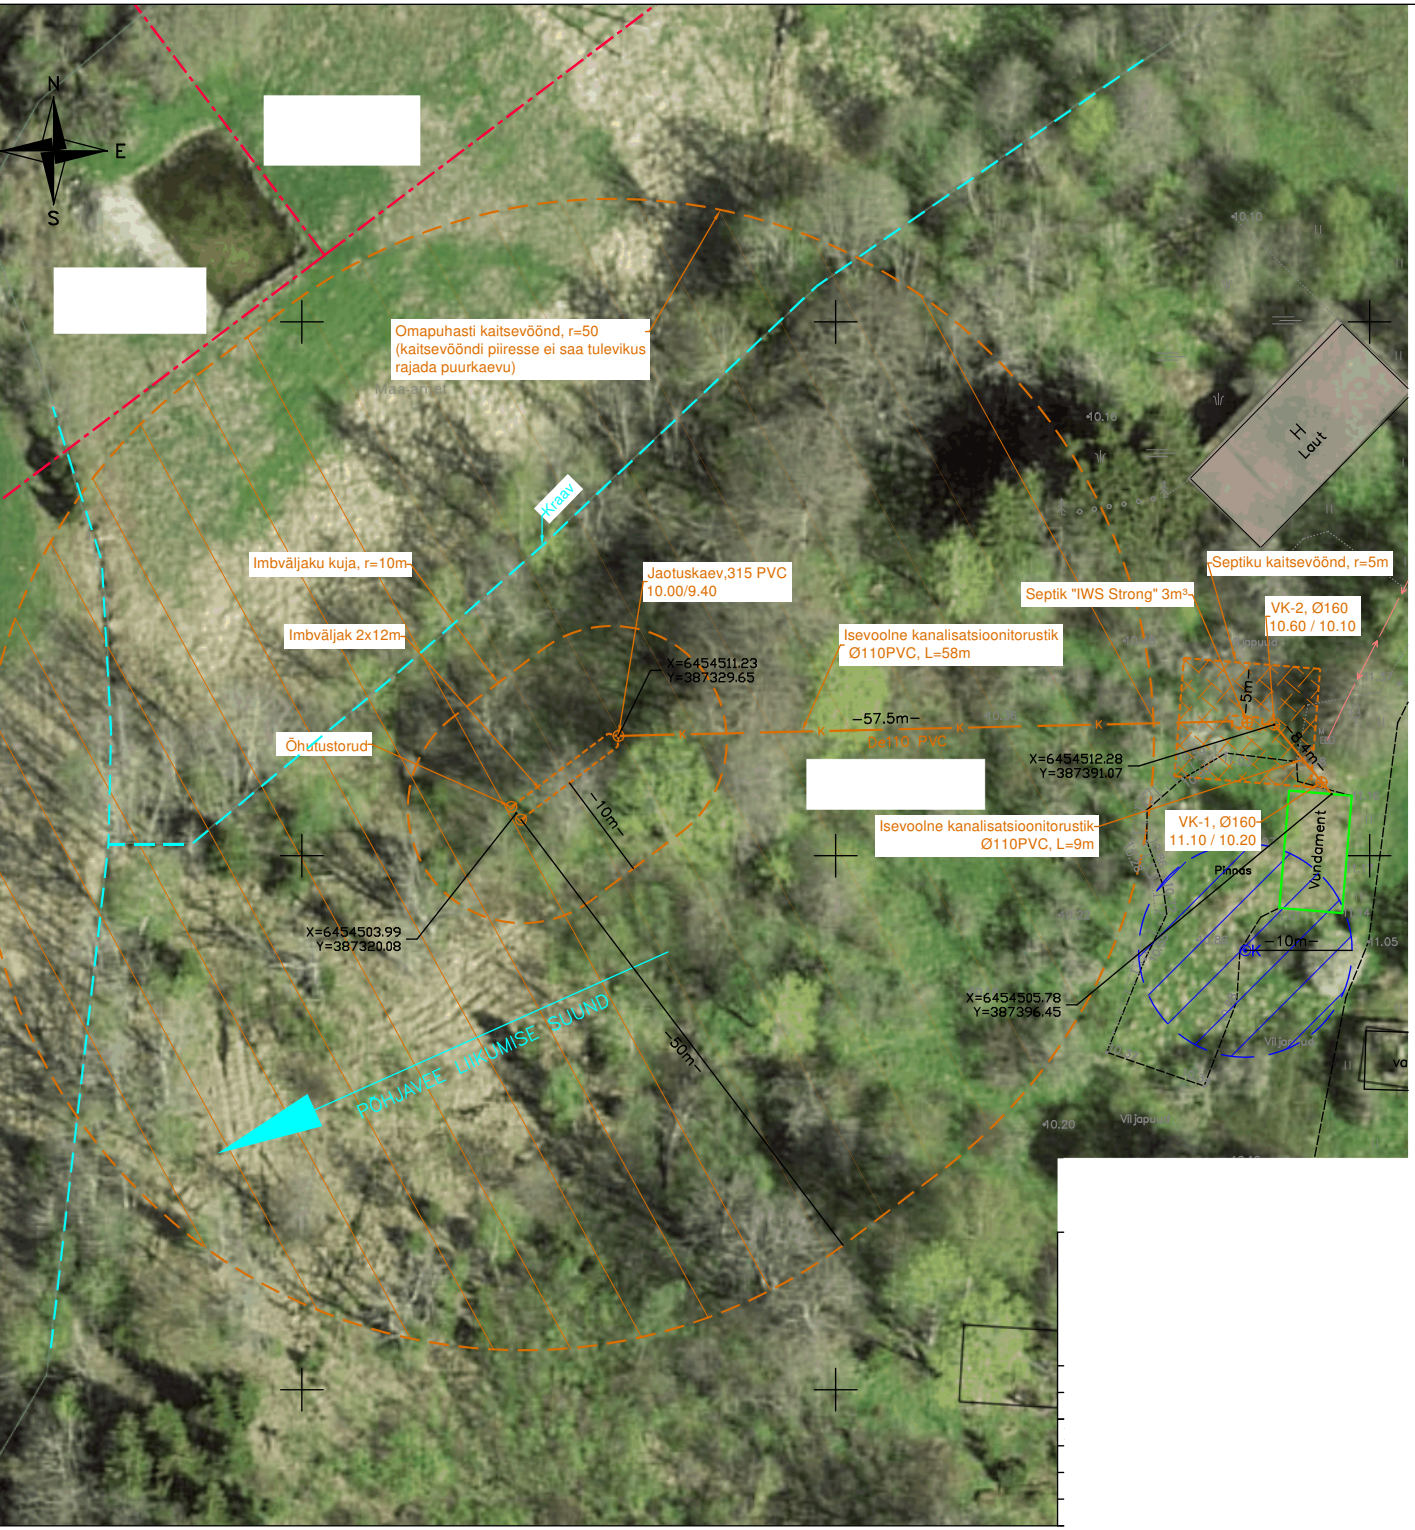

LEPPEMÄRGID:

- Ol.olev salvkaev
- Ol.oleva salvkaevu katsevöönd, r=10m
- Ol.olevad hooned
- Ol.olev madalpingekaabel
- Registreeritud katastriüksuse piirid
- Planeeritav elamu
- Projekteeritav isevoolne kanalisatsioonitrass De110 PVC
- Projekteeritav septik
- VK-1, Ø110 5.62 / 5.14 — Projekteeritav vahekaev (maapinna kõrgus / kaevu põhja kõrgus)
- Projekteeritava biopuhasti, ülepumpla (rajatise) kaitsevöönd r=5m
- Projekteeritava omapuhasti kaitsevöönd r=50m
- Õhutustorud, Imbväljak L=12m — Projekteeriav imbväljak
- X= 6457394.307, Y= 388216.354 — Projekteeritavate kaevude/käänupunktide koordinaadid

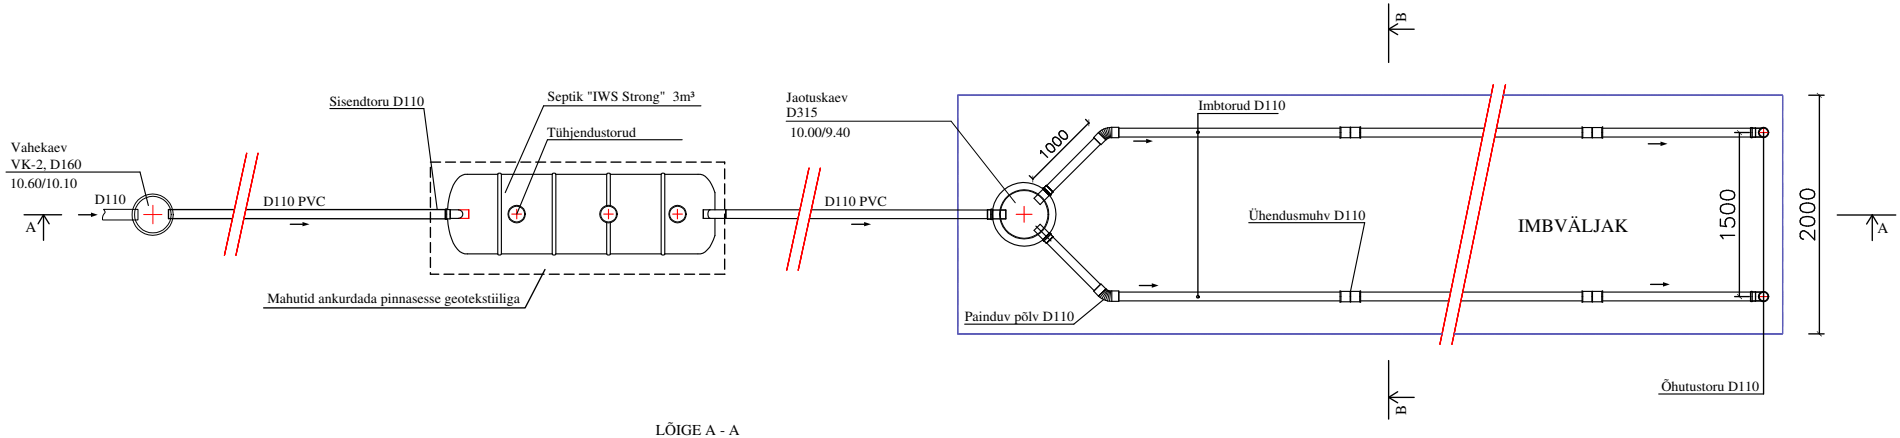

LÕIGE A - A

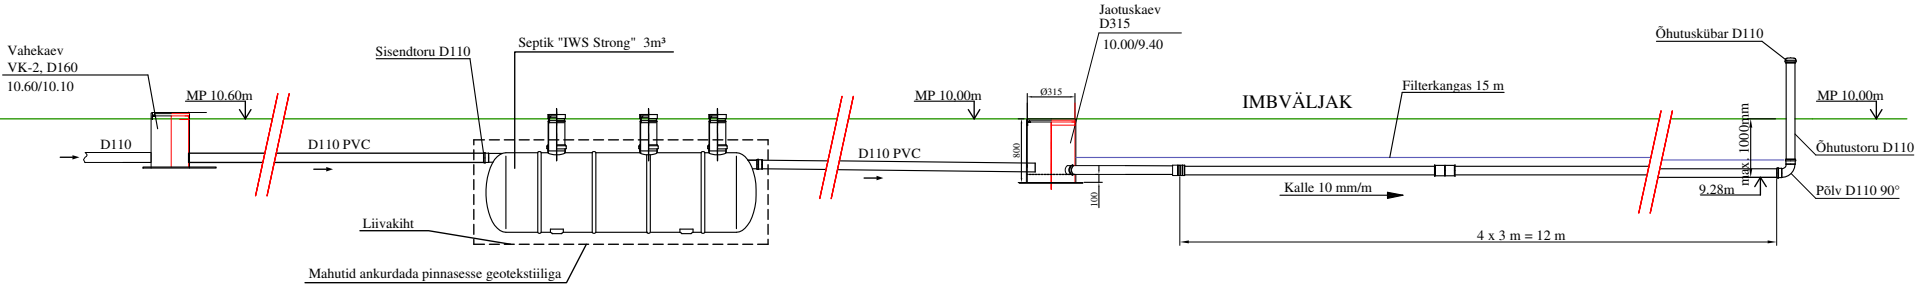

LÕIGE B - B

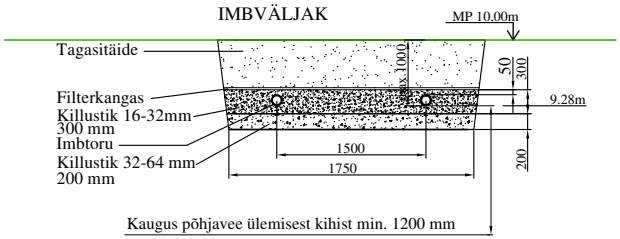

Märkus: Septik paigaldada pinnasesse vastavalt tootjapoolsele juhendile.