


HOONE PÕHIKONSTRUKTSIOONID JA INSENERVARUSTUS

ISELOOMUSTUS			
1	2		
	A. PÕHIKONSTRUKTSIOON, MATERJAL		
	KOOD	NIMETUS	
VUNDAMENT		PAEKIVI	
KANDEKONSTRUKTS.		PUITKONSTRUKTSIOON	
VAHELAED		PUIT	
VÄLISSEINAD		PÜSTPALK	
KATUSEKATE		PLEKK, ETERNIIT	
VÄLISVIIMISTLUS		ÕLIVÄRV	
	B. INSENERVARUSTUS		
	LINNAVÕRK	LOKAALNE	PÜUDUB
KÜLM VESI	+		
SOE VESI		+	
KANALISATSIOON	+		
GAAS	+		
ELEKTER	220V 220/380V üle 1000V 220/380/1000V muu puudub		
KÜTTESÜSTEEM	kaugküte omakatlamaja el.küte õhkküte ahiküte puudub		
KÜTUSELIIK	masuut petrool gaas tahke elekter muu puudub (täidetakse lokaalse küttesüsteemi korral)		
MÄRKUS:	külm ja soe vee, kanalisatsiooni, gaasi olemasolu näidata märgiga ++ vastavas veerus; elektri, küttesüsteemi ja kütuseliigi sobivale variandile tõmmake joon ümber		

EHITISE EKSPLIKATSIOON

JRK.NR.	NIMETUS	PINNAD m ² -es					MAHT m ³ -es	MÄRKUS
		HOONE ALUNE PIND	SULETUD NETOPIND	KASULIK PIND	ELU- RUUMIDE PIND	ELAMIS PIND		
1	2	3	4	5	6	7	8	9
1	ELAMU	274	837,8	837,8	590,3	406,4	315,6	

ASENDISKEEM M 1:500

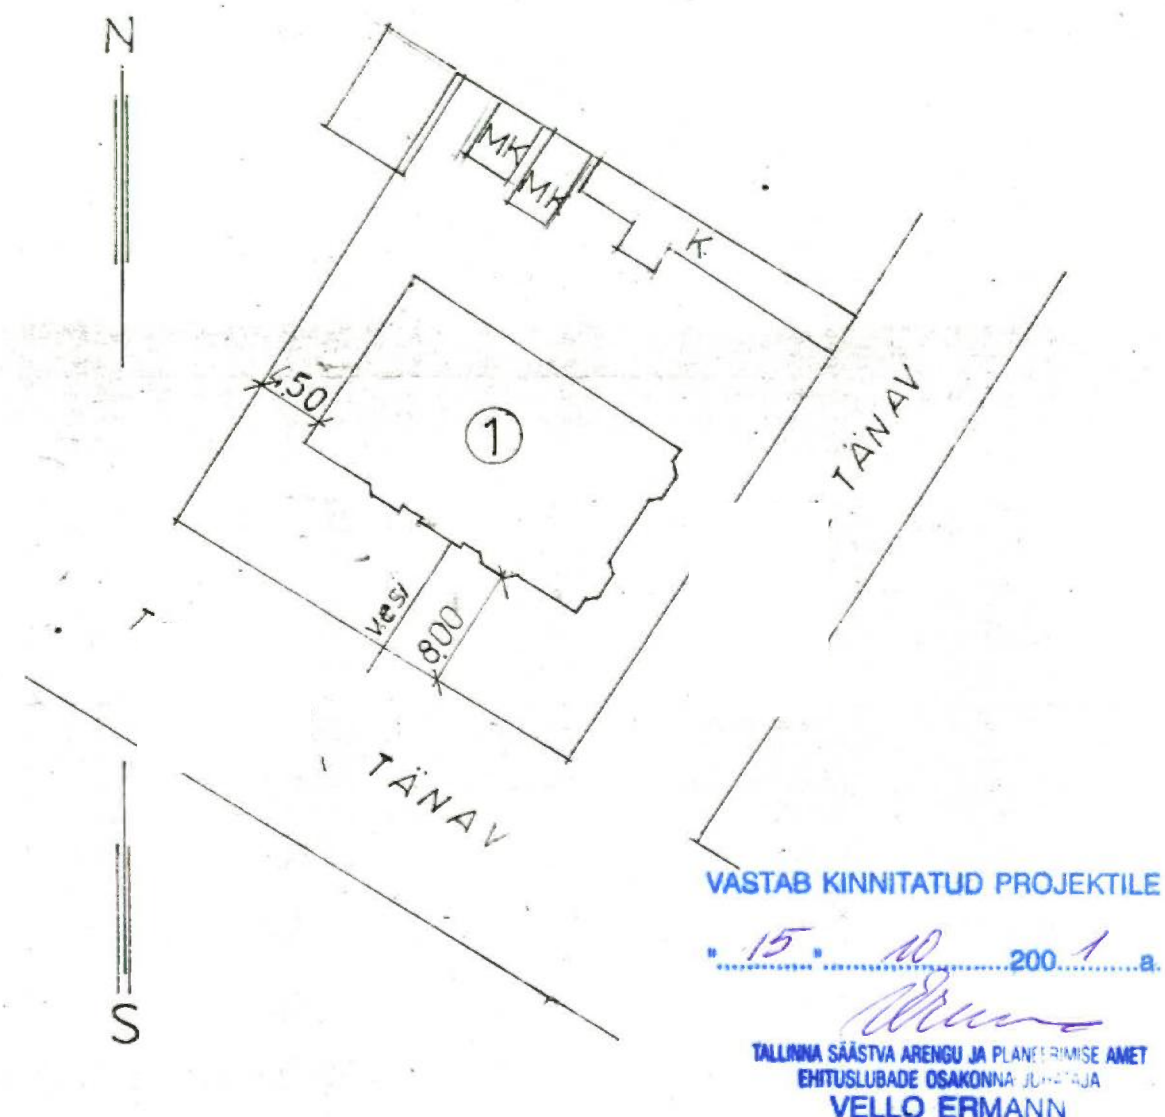


-6-



• 15 • 10 200 1 a.

TALLINNA SÄÄSTVA ARENGU JA PLANEERIMISE AMET
EHITUSLUBADE OSAKONNA JUHATAJA
VELLO ERMANN

ESIMESE KORRUSE PLAAN

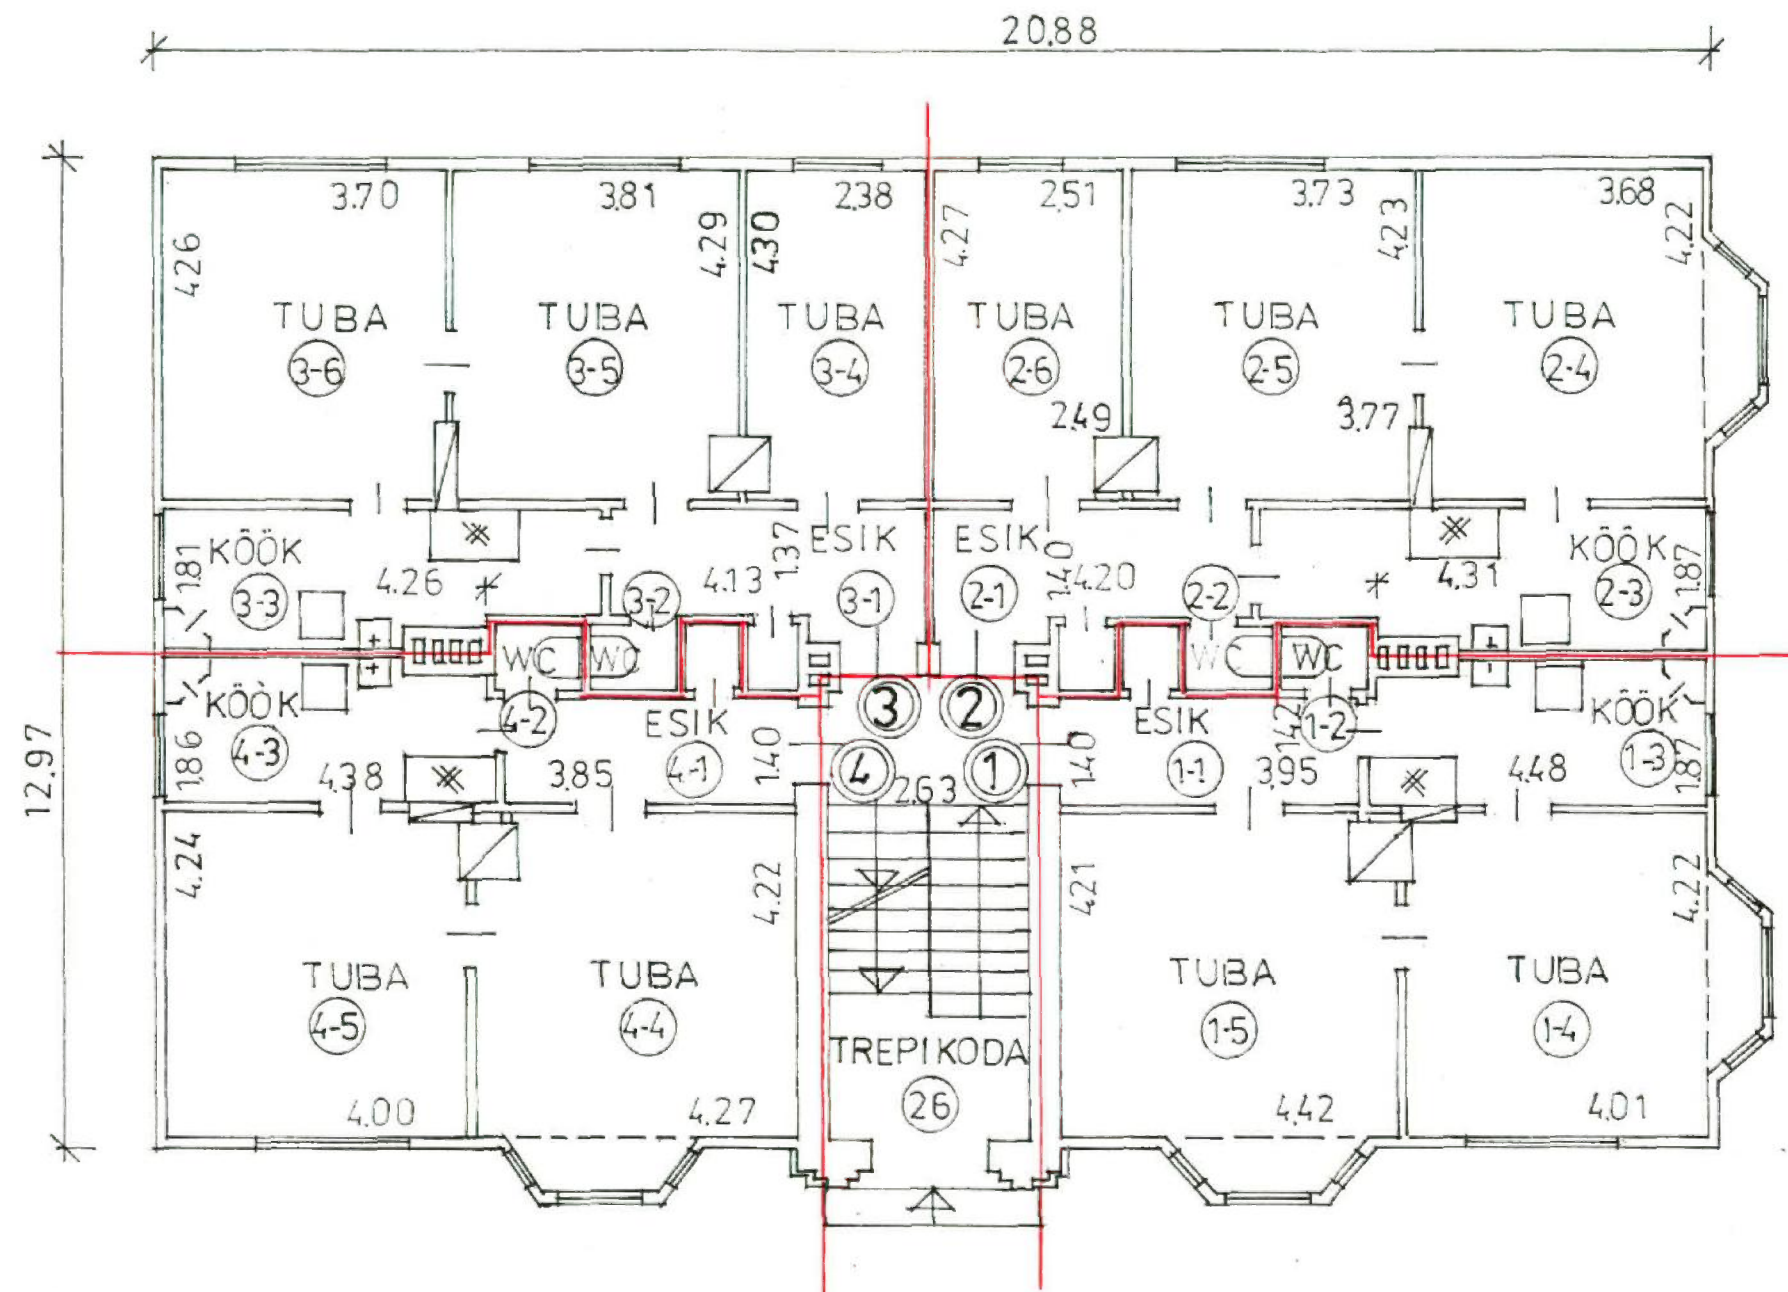


VASTAB KINNITATUD PROJEKTILE

15 10 200.1 a.

TALLINNA SÄÄSTVA ARENGU JA PLANEERIMISE AMET
 EHTITUSLUBADE OSAKONNA JH-10-100-100
 VELLO ERMANN


TEISE KORRUSE PLAAN

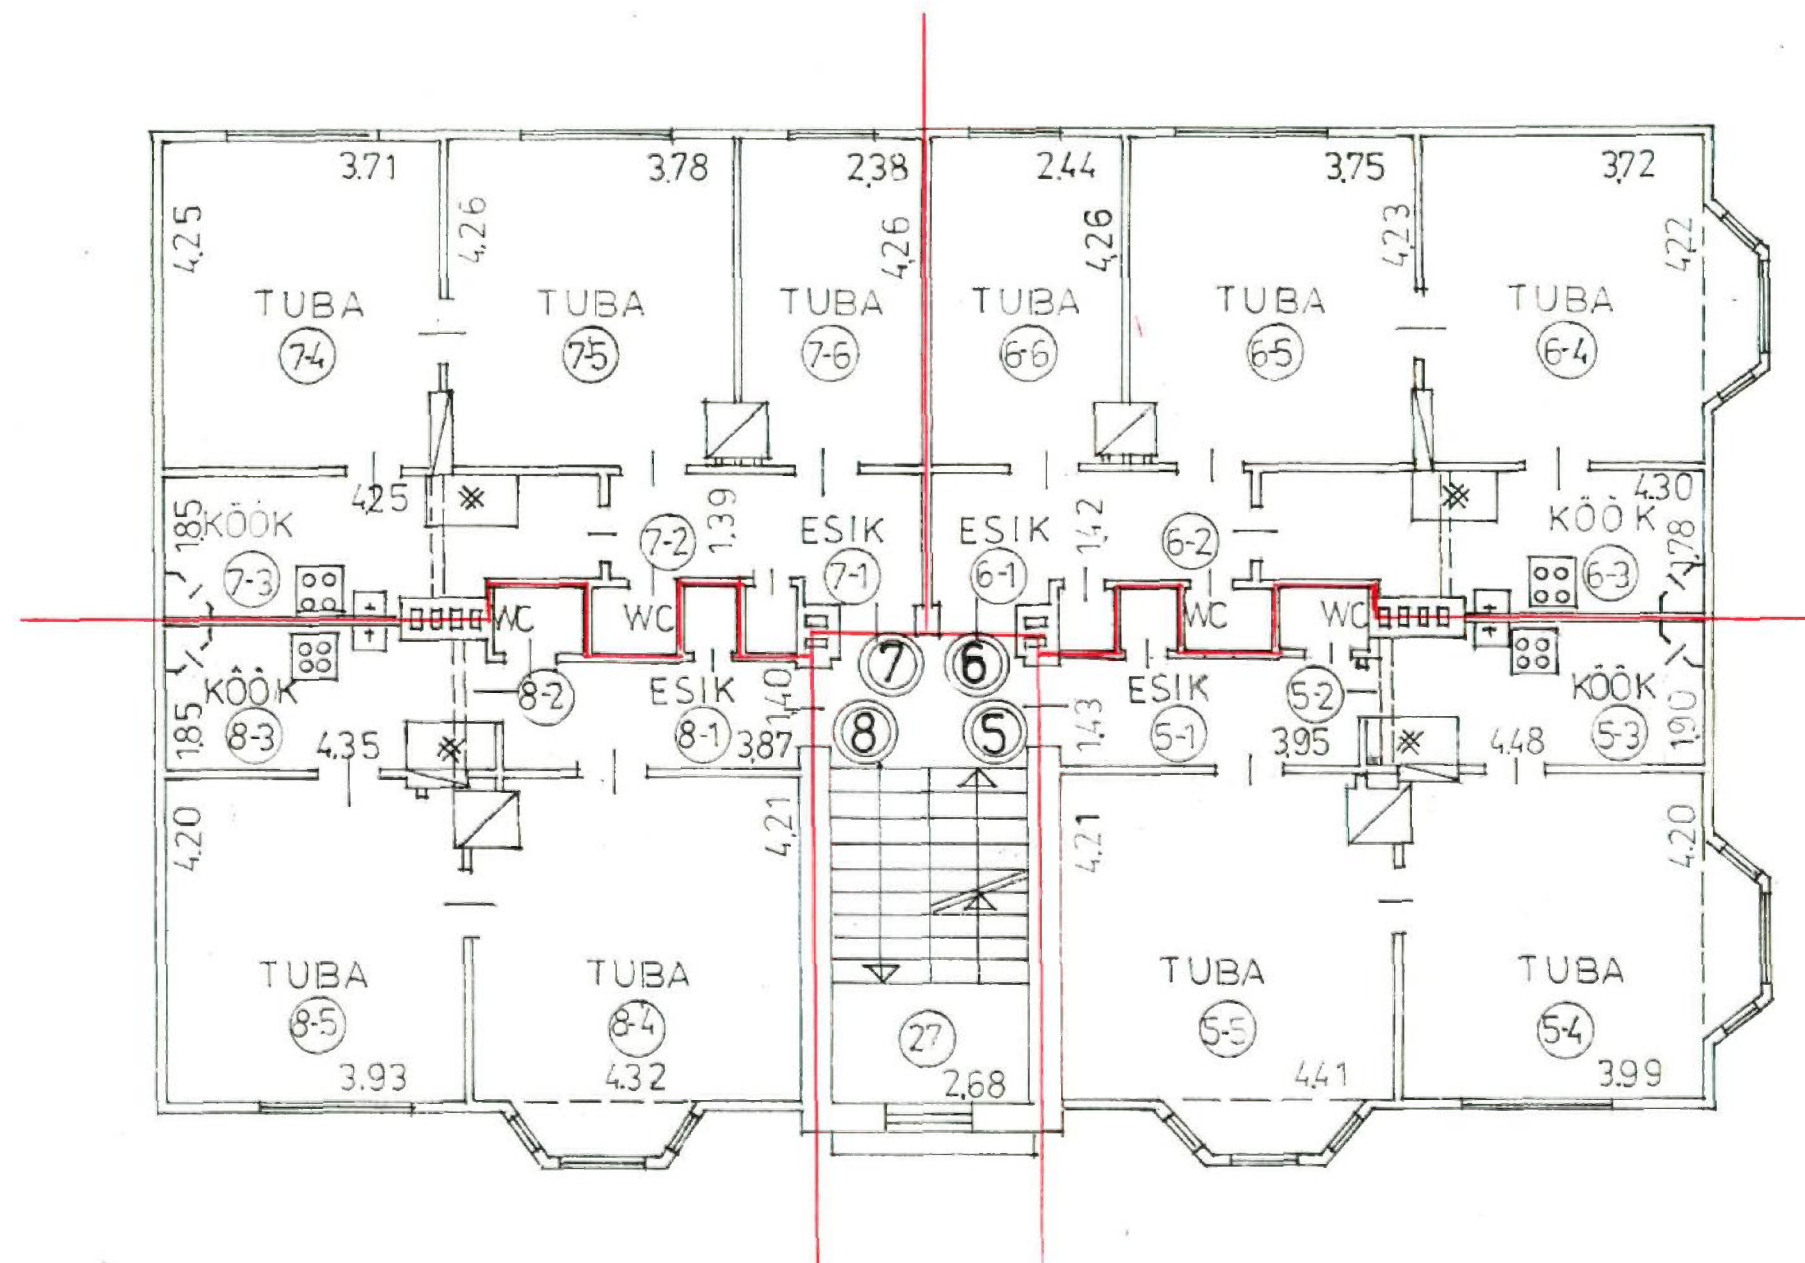

VASTAB KINNITATUD PROJEKTILE

15. 10. 2001. a.

TALLINNA SÄÄSTVA ARENGU JA PLANEERIMISE AMET
EHITUSLUBADE OSAKONNA JUHATAJA
VELLO ERMANN

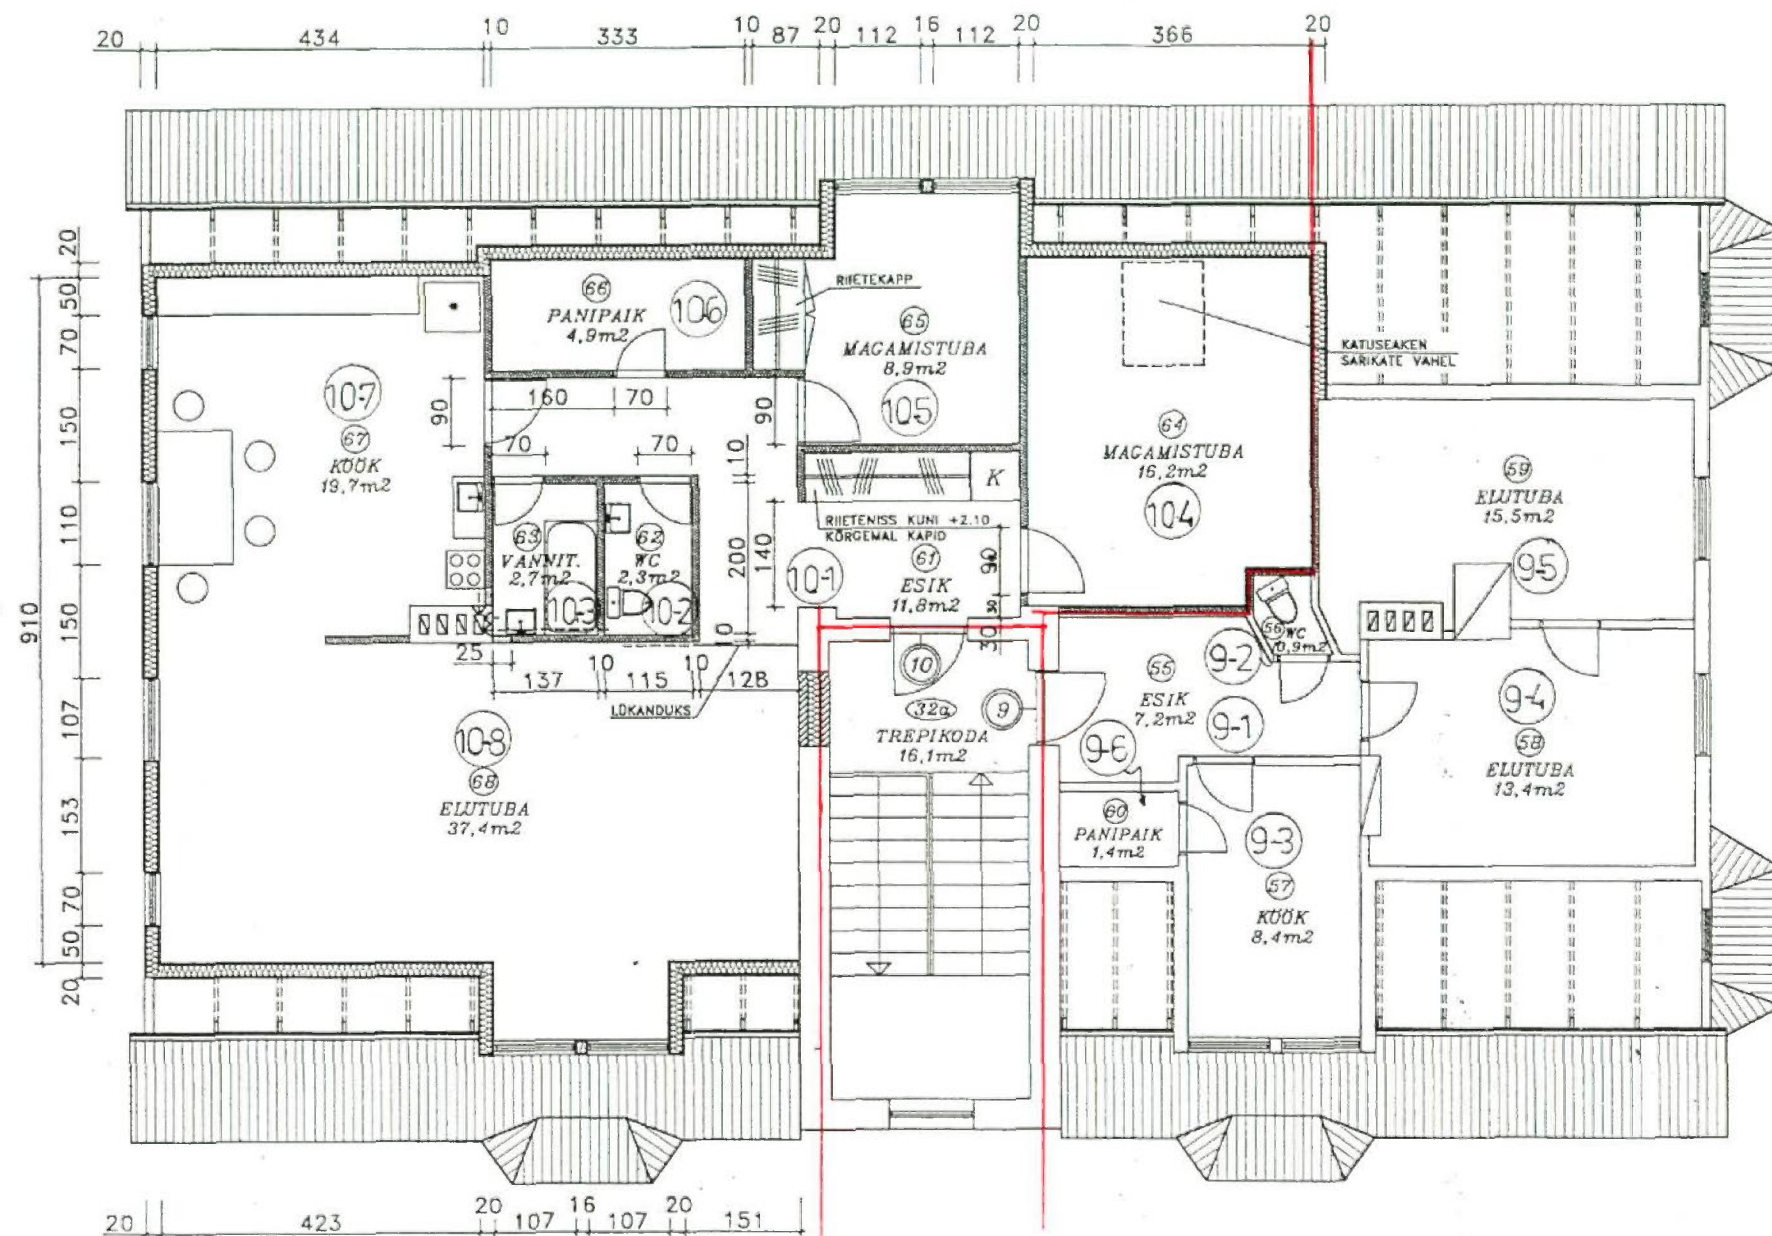

RUUMIDE EKSPLIKATSIOON:

Korter nr. 9

55 Esik	7,2 m ²
56 WC	0,9 m ²
57 Kõök	8,4 m ²
58 Elutuba	13,4 m ²
59 Elutuba	15,5 m ²
60 Panipaik	1,4 m ²

Korter nr. 10 (ehitav)

61 Esik	11,8 m ²
62 WC	2,3 m ²
63 Vannituba	2,7 m ²
64 Magamistuba	16,2 m ²
65 Magamistuba	8,9 m ²
66 Panipaik	4,9 m ²
67 Kõök	19,7 m ²
68 Elutuba	37,4 m ²
32a Trepikoda	16,1 m ²

Katusekorrus kokku 166,8 m²

Sellest:

Elamispind 91,4 m²

Abipind 75,4 m²

VASTAB KINNITATUD PROJEKTILI

TINGMÄRGID:


- OLEMASOLEV KONSTRUKTSIOON
- TELLIS
- SOOJUSTATUD SÖRESTIKSEIN

15 10 200 1 a
TALLINNA SÄÄSTVA ARENGU JA PLANEERIMISE AMET
EHITUSLUBADE OSAKONNA
VELLO ERMANN

MÄRKUSED:

- OLEMASOLEVAD VINTSKAPID ON JUURDEEHITUS MIS TEHTUD ENNE 1958. a. KOOS KORTERIGA nr. 9.
- EHITATAVA KORTERI VAHESEINAD TEHA PUITPRUSSIDEST 66X70mm SAMMUGA 60cm TÄITA HELIISOLATSIOONIKS KIVIVILLAGA JA KATTA MÖLEMALT POOLT KIPSPLAADIGA.
- EHITATAVA KORTERI VÄLISSEINAD VOOORDERDADA 15 cm KIVIVILLAGA LAEPEALNE VOOORDERDADA 20 cm KIVIVILLAGA
- KORTERI SEINAD JA LAED KATTA 2x KIPSPLAADIGA
- KATUSEAKNA ÜMBRUSE PUITKONSTRUKTSIOONID TÕÕDELDA 1m RAADIUSES TULETÖKKE VÕOBAGA
- KANALISATSIOONI VENTILATSIOONIPÕLTIK PEITA (TORU 50 cm) SEINAKONSTRUKTSIOONI SISSE.
- WC-s PAIGALDADA KAN. PÕSTIKU KOHAL PÕRANDALE TÕENINDUSLUUK 30X30 cm
- KRAANIKAUSSIDE KINNITAMISEKS SEINALE PAIGALDADA SÖRESTIKSEINA SISSE PRUSSID VAJALIKULE KÕRGUSELE
- WC JA VANNITOA SEINAD TÕÕDELDA ENNE PLAATIMIST NIISKUSTÖKKEGA
- WC, VANNITUBA JA KÖÖK VENTILEERITAKSE LÄBI KÕRSTNA VENTILATSIOONILÖÖRI

LÕIGE A-A

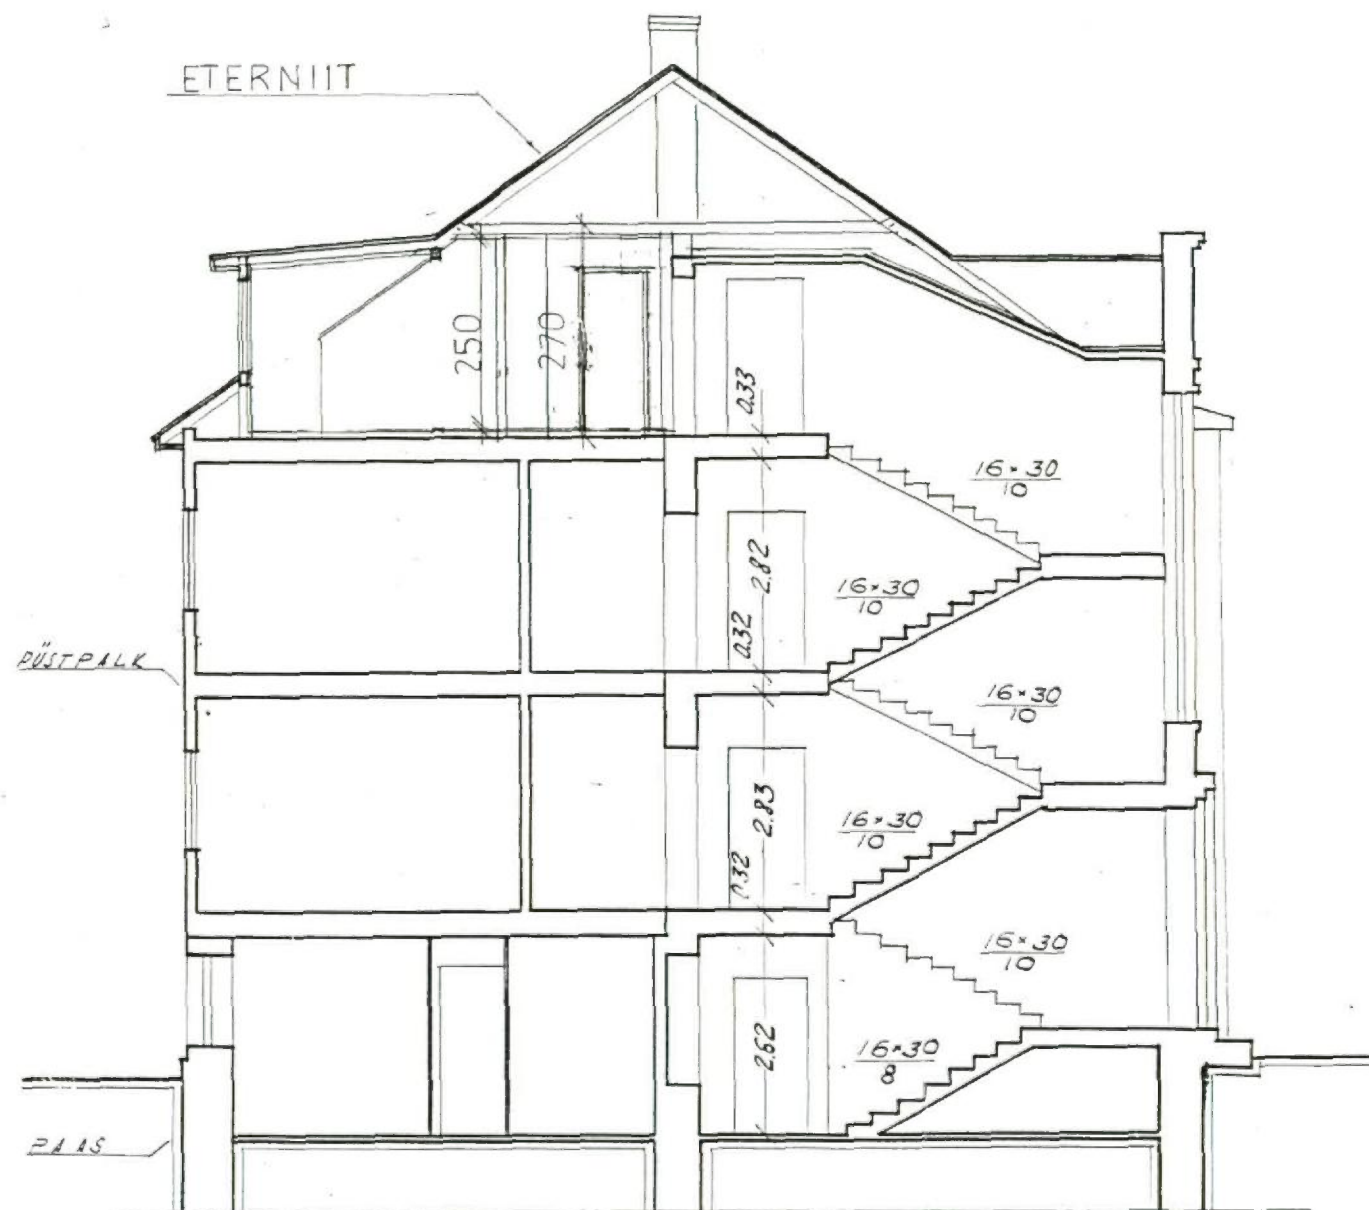

VASTAB KINNITATUD PROJEKTILE

"15" 10 200.1 a.

TALLINNA SÄÄSTVA ARENGU JA PLANEERIMISE AMET
EHITUSLUBADE OSAKONNA JUHATAJA
VELLO ERMANN

ELAMU RUUMIDE EKSPLIKATSIOON

KORTERI NR.	RUUMI NR. JA NIMETUS	RUUMI MÕÕDUD	SULETUD NETOPIND					
			KOKKU	SELLEST				
				ELURUUM-DE PIND		LAHUSPIND	ÜLDKASUTATAV PIND	MITTEELURUUMI PIND
				ELAMISPIND	ABIRUUMI PIND			
1	2	3	4	5	6	7	8	9
		KELDRIKORRUS						
1	TREPIKODA	1.71 x 2.62	4.5				4.5	
2	PANIPAİK	1.15 x 2.14	2.5				2.5	
3	VAHERUUM	3.00 x 1.61 + 2.07 x 4.84 - 0.12 x 0.95 - 0.65 x 0.50 - 0.34 x 0.50	14.2				14.2	
4	WC	1.21 x 0.87	1.1				1.1	
5	TUULEKODA	1.25 x 2.50	3.1				3.1	
6	VAHERUUM	1.00 x 9.46	9.5				9.5	
7	KUUR	1.58 x 2.57	3.9			3.9		
8	- - -	1.48 x 2.57	3.8			3.8		
9	- - -	1.57 x 2.57	4.0			4.0		
10	- - -	1.53 x 2.57	3.9			3.9		
11	- - -	1.52 x 2.57	3.9			3.9		
12	- - -	1.65 x 2.60	4.3			4.3		
13	- - -	1.62 x 2.55	4.1			4.1		
14	- - -	1.54 x 2.55 - 0.54 x 0.62	3.6			3.6		
15	- - -	1.51 x 2.55 - 0.54 x 0.48	3.7			3.7		
16	- - -	1.54 x 2.55	3.9			3.9		
17	- - -	1.55 x 2.55	4.0			4.0		
18	- - -	1.57 x 2.01	3.2			3.2		
19	PESEHISRUUM	2.44 x 2.70 + 1.40 x 1.64	8.9				8.9	
20	SAUNA PESEHIS	1.68 x 1.73 - 0.16 x 0.11	2.9				2.9	
21	LEILIRUUM	1.68 x 1.81 - 0.67 x 0.87	2.5				2.5	
22	PAHKERUUM	5.89 x 2.95 + (0.98 + 2.31) : 2 x 0.66 - 0.47 x 0.84 - 0.54 x 0.32	17.9				17.9	
23	BÜROORUUM	1.81 x 3.84 - 0.65 x 1.21	6.1					6.1
24	BÜROORUUM	5.07 x 7.91 + (2.33 + 1.10) : 2 x 0.58 + (2.65 + 1.07) : 2 x 0.43 - 3.90 x 1.90 - 0.10 x 1.10	34.4					34.4
	405/6703	BÜROORUUMID 23 JA 24 KOKKU:	40.5					40.5
25	BÜROORUUM	5.07 x 7.74 + (2.36 + 1.05) : 2 x 0.74 - 0.90 x 1.01	39.5					39.5
	395/6703	BÜROORUUM 25 KOKKU:	39.5					39.5
		KELDRIKORRUS KOKKU:	193.4			46.3	67.1	80.0

1	2	3	4	5	6	7	8	9
		I KORRUS						
26	TREPIKODA	2.63 x 6.11	16.1				16.1	
1	1-1	ESIK	3.95 x (1.40 + 1.42) : 2 + 0.85 x 0.77	6.2		6.2		
	1-2	WC	1.17 x 0.84	1.0		1.0		
	1-3	KÖÖK	4.48 x 1.87 - 1.19 x 0.63 - 1.13 x 0.20 - 0.52 x 0.15 - 0.92 x 0.03	7.3		7.3		
	1-4	TUBA	4.22 x 4.01 + (2.60 + 1.40) : 2 x 0.74 - 0.90 x 0.10 - 0.62 x 0.10	18.3	18.3			
	1-5	TUBA	4.21 x 4.42 + (2.64 + 1.40) : 2 x 0.72 - 0.90 x 0.62 + 0.17 x 0.11	19.5	19.5			
	523/6703	KORTER NR. 1 KOKKU	52.3	37.8	14.5			
2	2-1	ESIK	4.20 x 1.40 + 1.54 x 0.32 + 0.71 x 0.85	7.0		7.0		
	2-2	WC	1.17 x 0.85 - (0.10 + 0.16) : 2 x 0.12	1.0		1.0		
	2-3	KÖÖK	4.31 x 1.87 + 1.54 x 1.40 - 1.16 x 0.65 - 1.14 x 0.21 - 0.92 x 0.03	9.2		9.2		
	2-4	TUBA	4.22 x 3.68 + (2.64 + 1.40) : 2 x 0.74 - 0.98 x 0.10	16.9	16.9			
	2-5	TUBA	(3.73 + 3.77) : 2 x (4.23 + 4.27) : 2 - 0.98 x 0.05 - 0.83 x 0.35 + 0.13 x 0.10	15.6	15.6			
	2-6	TUBA	4.27 x (2.51 + 2.49) : 2 - 0.85 x 0.37 + 0.13 x 0.10	10.4	10.4			
	601/6703	KORTER NR. 2 KOKKU	60.1	42.9	17.2			
3	3-1	ESIK	4.13 x 1.37 + 1.51 x 0.33 + 0.85 x 0.72	6.8		6.8		
	3-2	WC	1.13 x 0.84	0.9		0.9		
	3-3	KÖÖK	4.26 x 1.81 + 1.48 x 1.37 - 1.18 x 0.65 - 1.08 x 0.28 - 0.10 x 0.10 : 2 - 0.92 x 0.03	8.7		8.7		
	3-4	TUBA	4.30 x 2.38 - 0.83 x 0.38 + 0.11 x 0.10	9.9	9.9			
	3-5	TUBA	(4.29 + 4.25) : 2 x 3.81 - 0.84 x 0.37 + 0.11 x 0.10 - 1.08 x 0.05	15.9	15.9			
	3-6	TUBA	4.26 x 3.70 - 1.02 x 0.12	15.6	15.6			
	578/6703	KORTER NR. 3 KOKKU	57.8	41.4	16.4			
4	4-1	ESIK	3.85 x 1.40 + 0.85 x 0.70	6.0		6.0		
	4-2	WC	1.12 x 0.83	0.9		0.9		
	4-3	KÖÖK	4.38 x 1.86 - 1.20 x 0.63 - 1.10 x 0.21 - 0.49 x 0.13 - 0.92 x 0.03	7.1		7.1		
	4-4	TUBA	4.22 x 4.27 + (2.64 + 1.48) : 2 x 0.74 - 0.90 x 0.62 + 0.17 x 0.11	19.0	19.0			

TALLINNA SAASTVA ARENGU JA PLANEERIMISE AMET
KORTERLUGU DE OSAGAVALD JA...

VELLO ERMANN

VASTAS KOVINITATUD PROJEKTILE

1	2	3	4	5	6	7	8	9
4-5	TUBA	$4.24 \times 4.00 - 0.78 \times 0.10 - 0.77 \times 0.10$	16.8	16.8				
	498/6703	KORTER NR. 4 KOKKU	49.8	35.8	14.0			
		ESIMENE KORRUS KOKKU	236.1	157.9	62.1		16.1	
		II KORRUS						
27	TREPIKODA	$(2.64 + 2.68) : 2 \times 6.07$	16.1				16.1	
5	5-1	ESIK	$3.95 \times (1.41 + 1.43) : 2 + 0.72 \times 0.84$	6.2	6.2			
	5-2	WC	1.17×0.84	1.0	1.0			
	5-3	KÖÖK	$4.48 \times 1.90 - 1.20 \times 0.62 - 1.10 \times 0.20 - 0.50 \times 0.17 - 0.92 \times 0.03$	7.4	7.4			
	5-4	TUBA	$(4.20 + 4.18) : 2 \times 3.99 + (2.60 + 1.40) : 2 \times 0.74 - 0.81 \times 0.09 - 0.71 \times 0.09$	18.1	18.1			
	5-5	TUBA	$4.21 \times 4.41 + (2.64 + 1.40) : 2 \times 0.72 - 0.92 \times 0.63 + 0.20 \times 0.10$	19.5	19.5			
	522/6703	KORTER NR. 5 KOKKU	52.2	37.6	14.6			
6	6-1	ESIK	$4.15 \times 1.42 + 1.55 \times 0.31 + 0.73 \times 0.84$	7.0	7.0			
	6-2	WC	$1.18 \times 0.84 - 0.12 \times 0.12$	1.0	1.0			
	6-3	KÖÖK	$4.30 \times 1.87 + 1.61 \times 1.40 - 1.13 \times 0.20 - 1.18 \times 0.60 - 0.92 \times 0.03$	9.3	9.3			
	6-4	TUBA	$4.22 \times 3.72 + (2.64 + 1.40) : 2 \times 0.72 - 0.99 \times 0.12$	17.0	17.0			
	6-5	TUBA	$(4.23 + 4.15) : 2 \times 3.75 - 0.80 \times 0.33 + 0.10 \times 0.08 - 0.99 \times 0.02$	15.6	15.6			
	6-6	TUBA	$4.26 \times 2.44 - 0.80 \times 0.33 + 0.10 \times 0.08$	10.1	10.1			
	600/6703	KORTER NR. 6 KOKKU	60.0	42.7	17.3			
7	7-1	ESIK	$4.15 \times 1.39 + 1.50 \times 0.34 + 0.85 \times 0.70$	6.9	6.9			
	7-2	WC	1.12×0.83	0.9	0.9			
	7-3	KÖÖK	$4.25 \times 1.85 + 1.46 \times 1.39 - 1.12 \times 0.23 - 1.15 \times 0.60 - 0.08 \times 0.08 - 0.92 \times 0.03$	8.9	8.9			
	7-4	TUBA	$4.25 \times 3.71 - 0.95 \times 0.12$	15.7	15.7			
	7-5	TUBA	$3.78 \times 4.26 - 0.95 \times 0.02 - 0.88 \times 0.38 + 0.12 \times 0.14$	15.8	15.8			
	7-6	TUBA	$4.26 \times 2.38 - 0.86 \times 0.36 + 0.12 \times 0.10$	9.8	9.8			
	580/6703	KORTER NR. 7 KOKKU	58.0	41.3	16.7			
8	8-1	ESIK	$3.87 \times 1.40 + 0.83 \times 0.72$	6.0	6.0			
	8-2	WC	1.11×0.84	0.9	0.9			
	8-3	KÖÖK	$4.35 \times 1.85 - 1.20 \times 0.60 - 1.09 \times 0.18 - 0.47 \times 0.15 - 0.92 \times 0.03$	7.0	7.0			
	8-4	TUBA	$4.21 \times 4.32 - 0.95 \times 0.63 + 0.22 \times 0.10 + (2.64 + 1.44) : 2 \times 0.72$	19.1	19.1			
	8-5	TUBA	$(3.93 + 3.95) : 2 \times 4.20 - 0.78 \times 0.10 - 0.77 \times 0.10$	16.4	16.4			
	494/6703	KORTER NR. 8 KOKKU	49.4	35.5	13.9			

1	2	3	4	5	6	7	8	9
		TEINE KORRUS KOKKU	235.7	157.1	62.5		16.1	
		KATUSEKORRUS						
28	TREPIKODA	$(2.62 + 2.66) : 2 \times 6.09$	16.1				16.1	
9	9-1	ESIK	$4.13 \times 1.81 - 0.54 \times (1.18 + 1.56) : 2 + 1.53 \times 0.36 - 0.67 \times 0.13$	7.2		7.2		
	9-2	WC	$(0.54 + 0.28) : 2 \times 0.80 + 0.85 \times 0.60 : 2 + 0.71 \times 0.78 : 2$	0.9		0.9		
	9-3	KÖÖK	$3.73 \times 2.46 - 1.28 \times 0.64$	8.4		8.4		
	9-4	TUBA	$4.46 \times (3.16 + 3.20) : 2 - 2.15 \times 0.28 - 1.06 \times 0.18$	13.4	13.4			
	9-5	TUBA	$5.06 \times 3.17 - 0.75 \times 0.56 - 2.00 \times 0.25 + 0.08 \times 0.14 + (0.65 + 0.35) : 2 \times 0.75 - 0.12 \times 0.10$	15.5	15.5			
	9-6	PANIPAİK	1.41×1.00	1.4		1.4		
	468/6703	KORTER NR. 9 KOKKU	46.8	28.9	17.9			
10	10-1	ESIK		11.8		11.8		
	10-2	WC		2.3		2.3		
	10-3	VANNITUBA		2.7		2.7		
	10-4	TUBA		16.2	16.2			
	10-5	TUBA		8.9	8.9			
	10-6	PANIPAİK		4.9		4.9		
	10-7	KÖÖK		19.7		19.7		
	10-8	TUBA		37.4	37.4			
	1039/6703	KORTER NR. 10 KOKKU	103.9	62.5	41.4			
		KATUSEKORRUS KOKKU	166.8	91.4	59.3		16.1	
		ELAMU KOKKU	832.0	406.4	183.9	46.3	115.4	80.0
VASTAB KINNITATUD PROJEKTILE								
15. 10. 2001 a.								
TALLINNA SÄÄSTVA ARENGU JA PLANEERIMISE AMET EHTUSLUBADE OSAKONNA JUHATAJA VELLO ERMANN								