



Esimene šaht

Kommunikatsioonid küte,
kanal, vesi

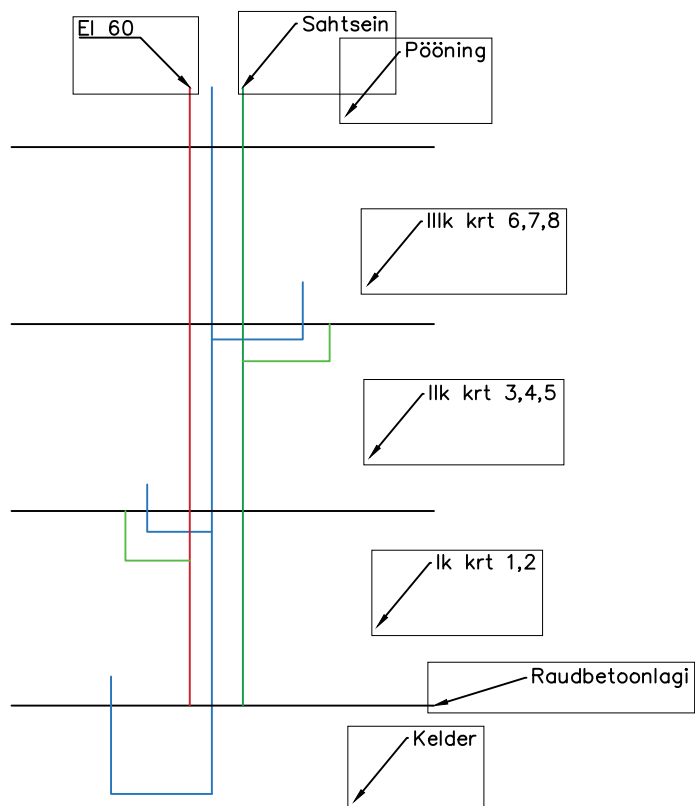


Teine šaht

Kommunikatsioonid kanal,
vesi köögid

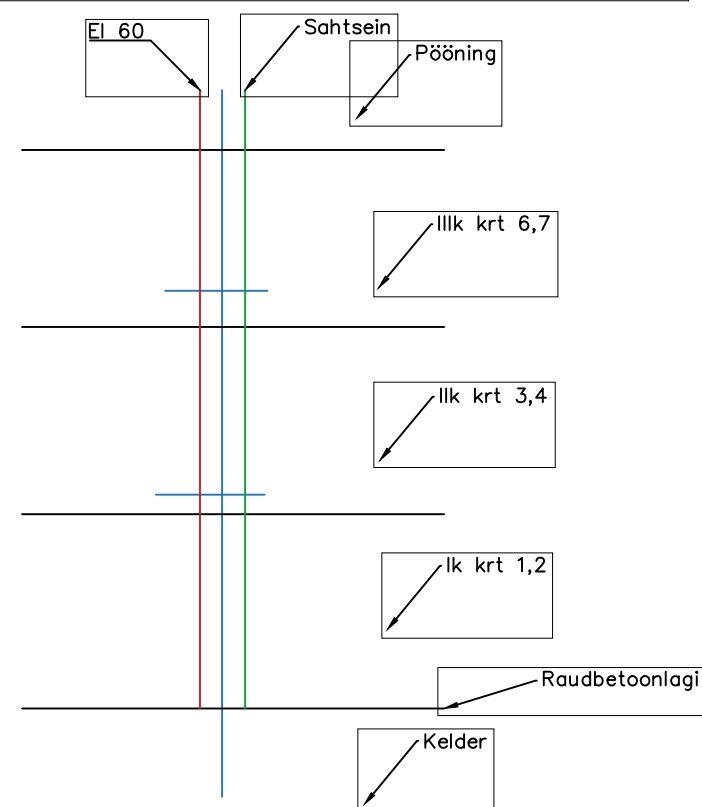


Esimene šaht

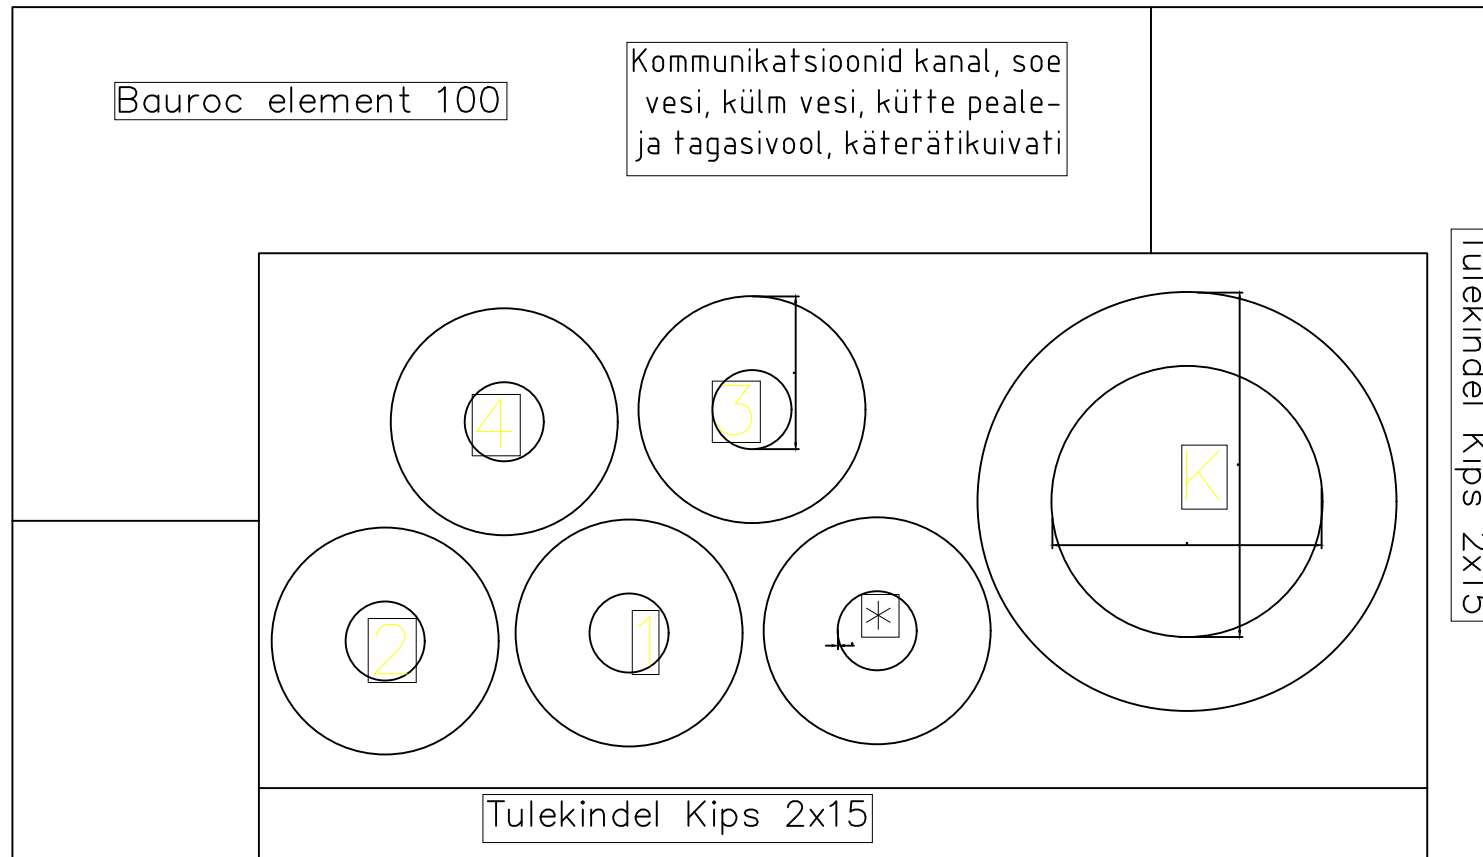


- *– käterätikuivati
- 1– küttevee pealevool
- 2– küttevee tagasivool
- 3–soe vesi
- 4– külm vesi
- K– kanalisatsioon

Teine šaht

Tulekindel šahtsein krt.1,2,3,4,6,7
köökidele.Kommunikatsioonid šahtis:
32mm alupex sooja veetoru,
32mm alupex külma veetoru,
110mm kanalisatsiooni äravool.
Kanaliseatsiooni väljavõte korteri 50mm jätk.
Kõik torud katta 30mm paksuse toruvillaga.
šahtsein ja kommunikatsioonid tuleb
teha koos!
Teha pildid läbiviikudest, lae ja põranda
ühendustest.
Vahelaest läbimineki tuleb valada ja mansett
paigaldada.

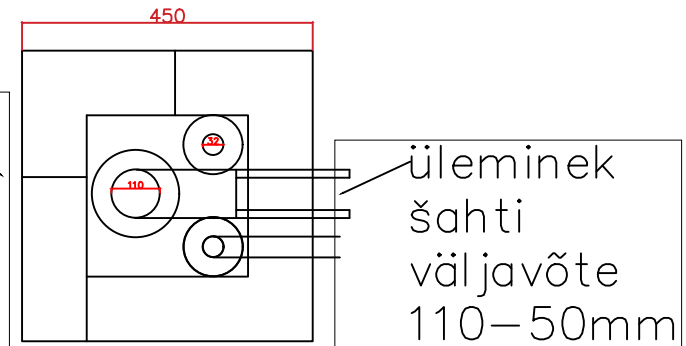


~~*Teine šaht~~

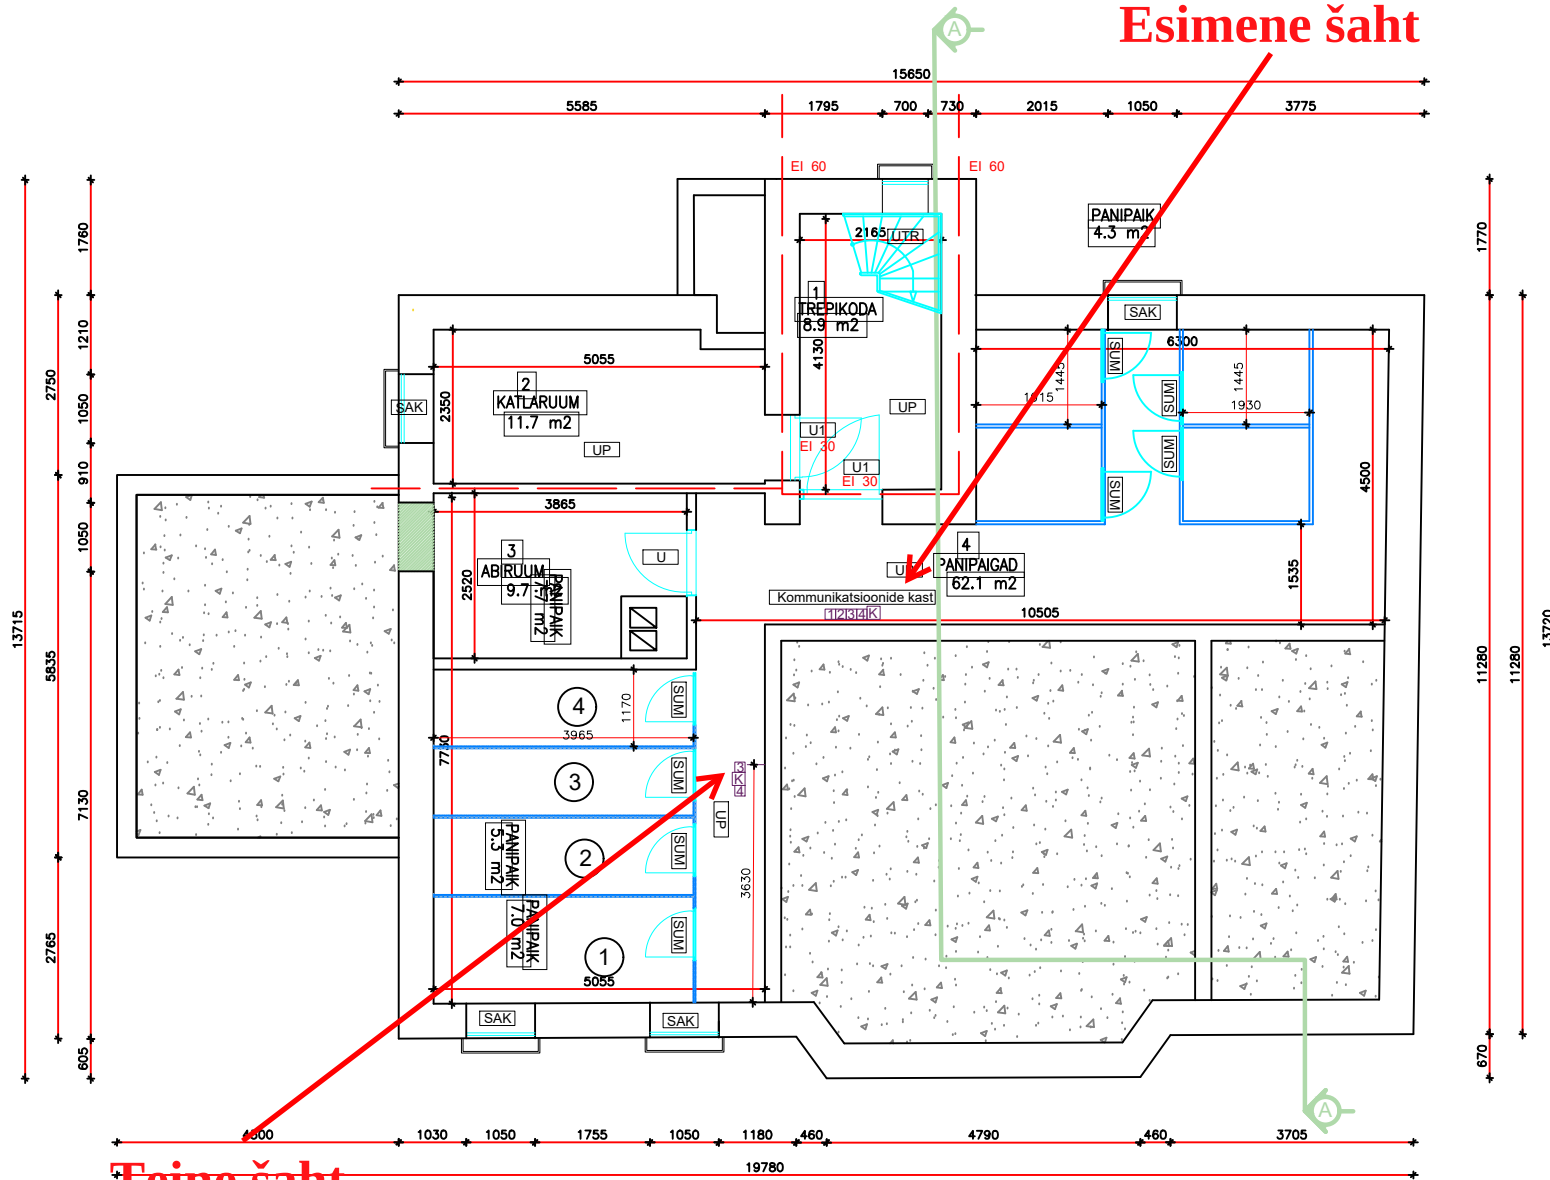


- 1- küttevee pealevool
2- küttevee tagasivool
3-soe vesi
4- külm vesi
K- kanalisatsioon

I KORRUS

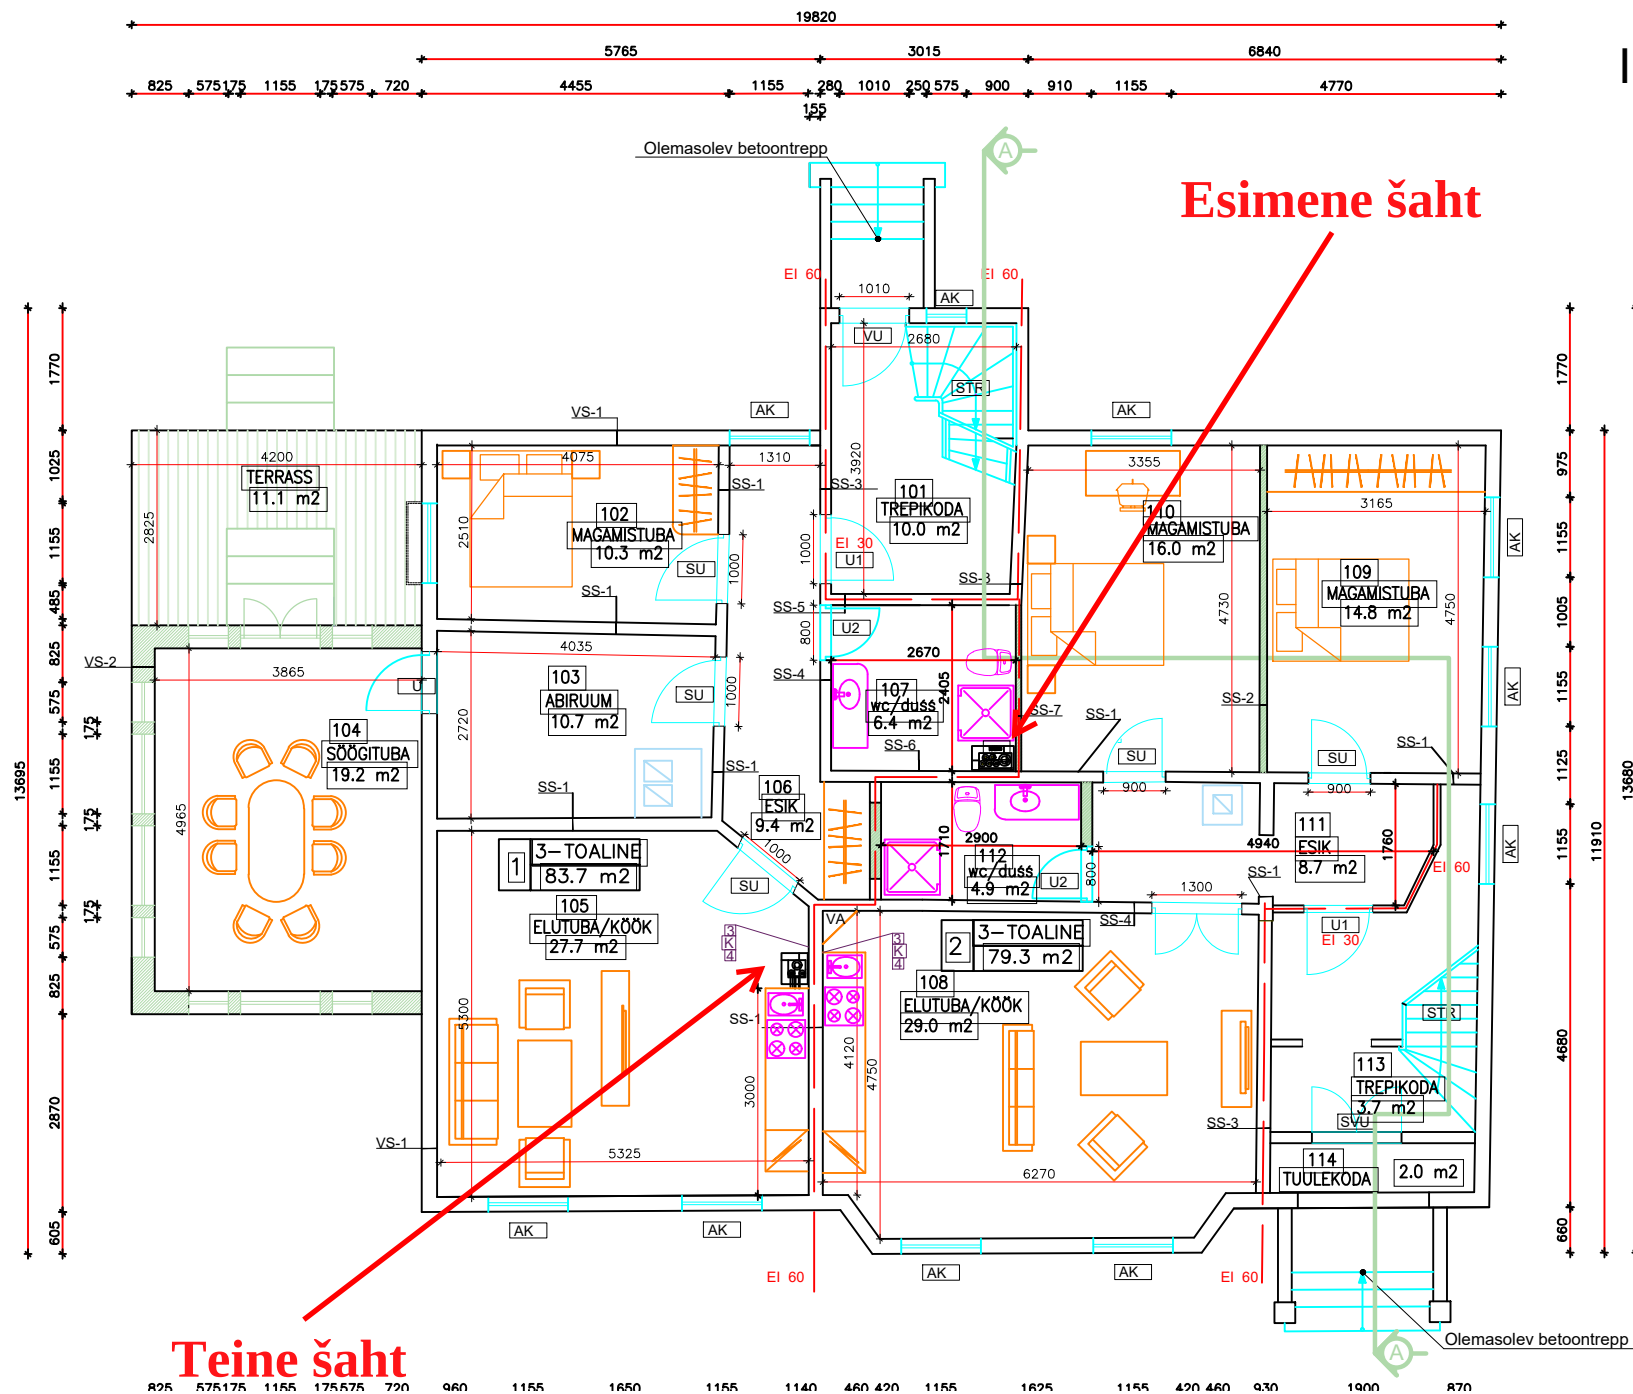

II KORRUS

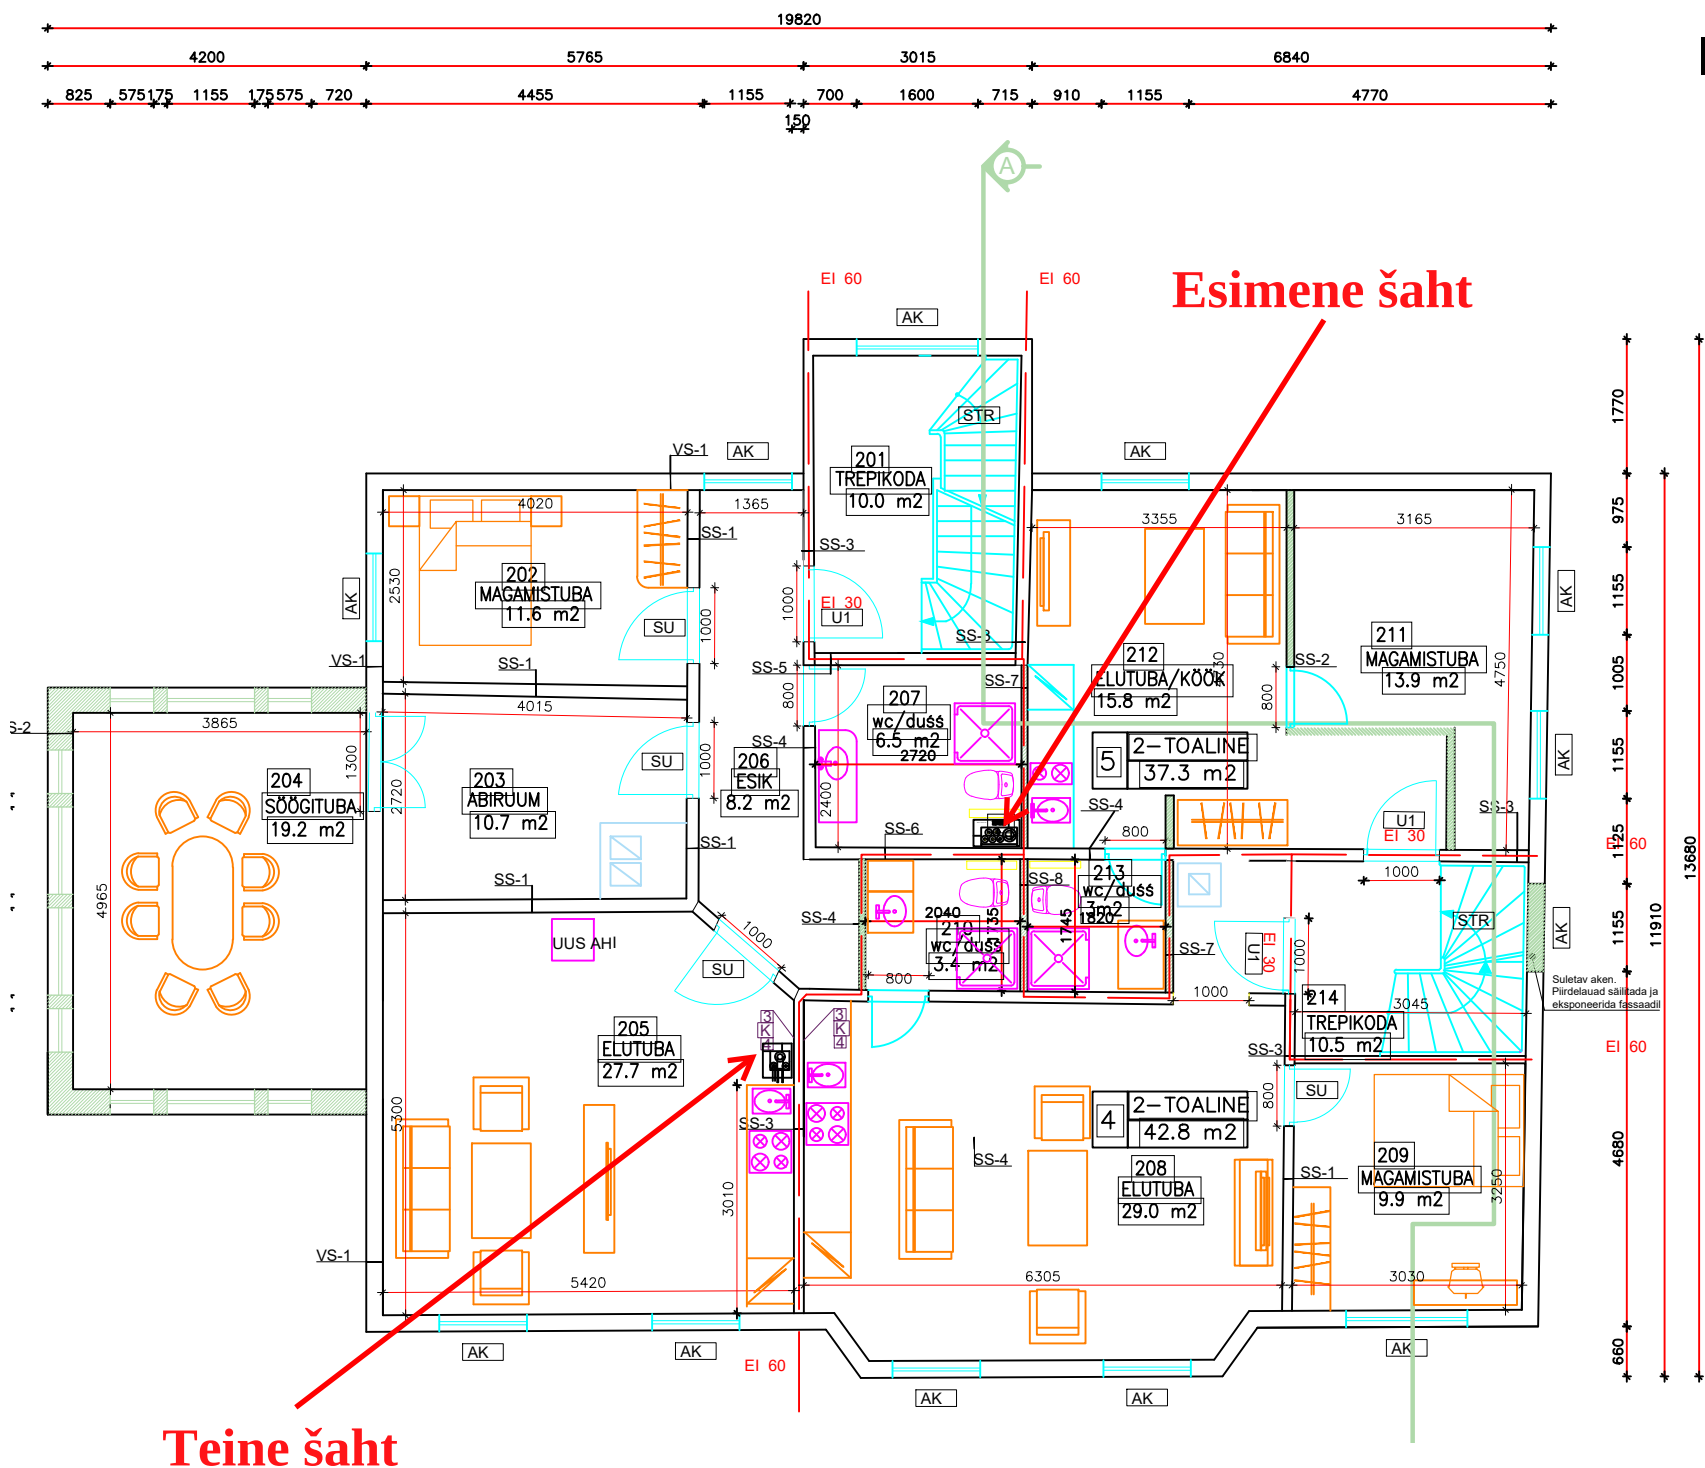

KATUSE- KORRUS

