


VAADE B

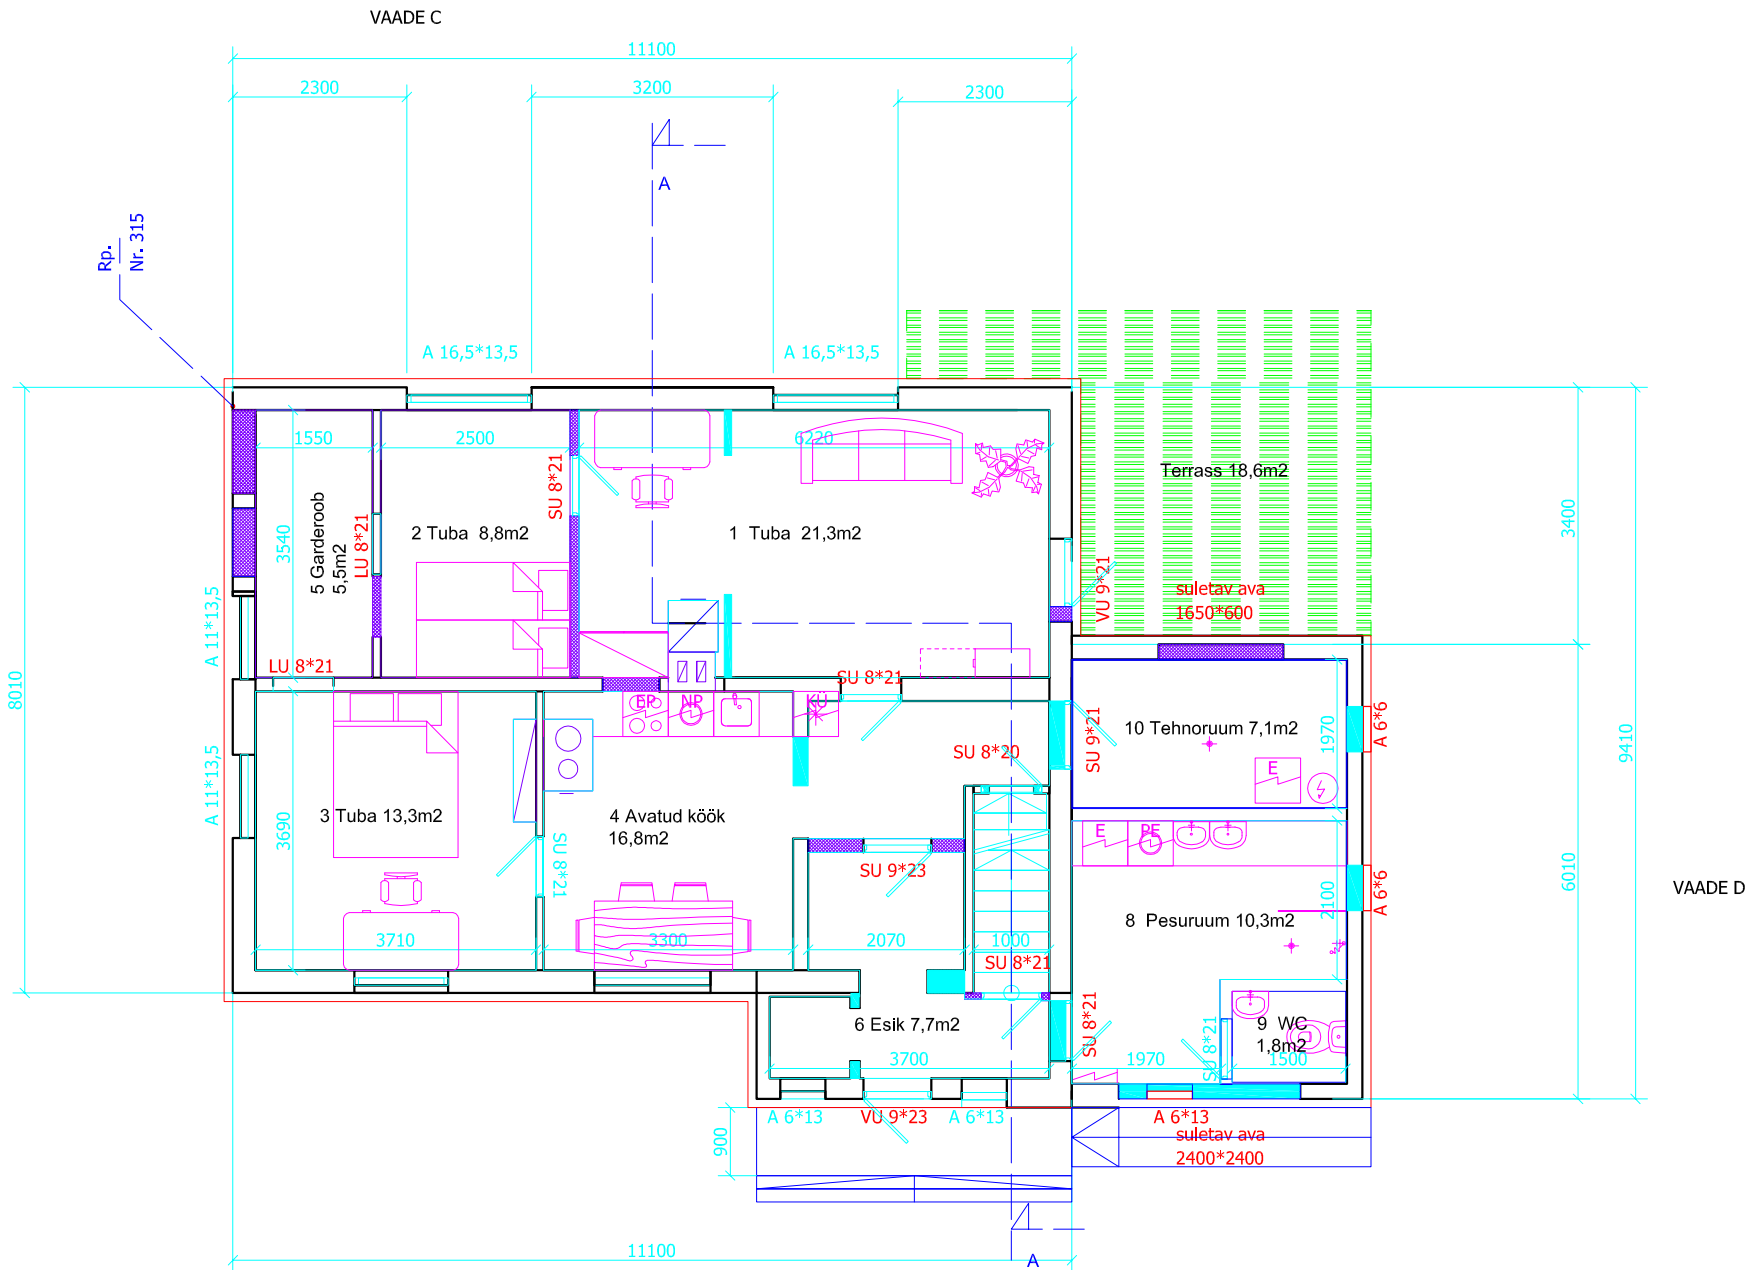

VAADE A

- olemasolevad puitkonstruktsioonil seinaosad
- olemasolevad kivikonstruktsioonil seinaosad
- juurdeehitatavad seinaosad
- lammutatavad seinaosad