

Ruumide eksplikatsioon			
Nr	Pindala	Nimetus	Kasutus
101	5.4 m <sup>2</sup>	Esik	Eluruum
102	1.5 m <sup>2</sup>	Panipaik	Eluruum
103	3.5 m <sup>2</sup>	Garderoob	Eluruum
104	12.6 m <sup>2</sup>	Koridor	Eluruum
105	2.2 m <sup>2</sup>	WC	Eluruum
106	33.6 m <sup>2</sup>	Elutuba	Eluruum
107	10.8 m <sup>2</sup>	Söögituba	Eluruum
108	14.1 m <sup>2</sup>	Köök	Eluruum
109	14.7 m <sup>2</sup>	Magamistuba	Eluruum
110	5.0 m <sup>2</sup>	Garderoob	Eluruum
111	6.3 m <sup>2</sup>	Vannituba	Eluruum
112	13.5 m <sup>2</sup>	Tuba	Eluruum
113	16.3 m <sup>2</sup>	Eesruum / Majapidamine	Eluruum
114	4.5 m <sup>2</sup>	Pesu	Eluruum
115	4.0 m <sup>2</sup>	Leil	Eluruum
116	23.9 m <sup>2</sup>	Garaaž	Üldkasutatav
117	4.3 m <sup>2</sup>	Tehnoruum	Tehnopind

176.2 m<sup>2</sup>

- VS - VÄLISSEIN**
- Siseviimistlus - vt. ruumi otstarbele
  - Kandekonstruksioon - Kergplokk - 200mm
  - Soojustus - Mineraal/Kiivill - 170mm
  - Tuuletõkkeplaat - Mineraalvill/Kiivill - 30mm
  - Tuulutusroov - Ehituspuut - 22x50mm, s. 600mm
  - Kinnitusroov - Ehituspuut - 22x50mm, s. 600mm
  - Viimistlus - Varieeruva laiusega 50...200mm vertikaalvooder - 21mm

- SS1 - SISESEIN 1**
- Siseviimistlus - vt. ruumi otstarbele
  - Kandekonstruksioon - Kergplokk - 200mm
  - Siseviimistlus - vt. ruumi otstarbele


- SS2 - SISESEIN 2**
- Siseviimistlus - vt. ruumi otstarbele
  - Kandekonstruksioon - Kergplokk - 150mm
  - Siseviimistlus - vt. ruumi otstarbele

- SS3 - SISESEIN 3**
- Siseviimistlus - vt. ruumi otstarbele
  - Kandekonstruksioon - Kergplokk / Karkass + 1x kipsplaat - 100mm
  - Siseviimistlus - vt. ruumi otstarbele

- PO1 - Kandepost**
- KANDEKONSTRUKTSIOON - MONOLIITNE R/B post - 300x200mm
  - HÜDROSOLATSIOON - Ümber perimeetri

- PO4 - Kandepost**
- KANDEKONSTRUKTSIOON - Liimpuitpost - 200x100mm

- PO5 - Kandepost**
- KANDEKONSTRUKTSIOON - Liimpuitpost - 400x100mm

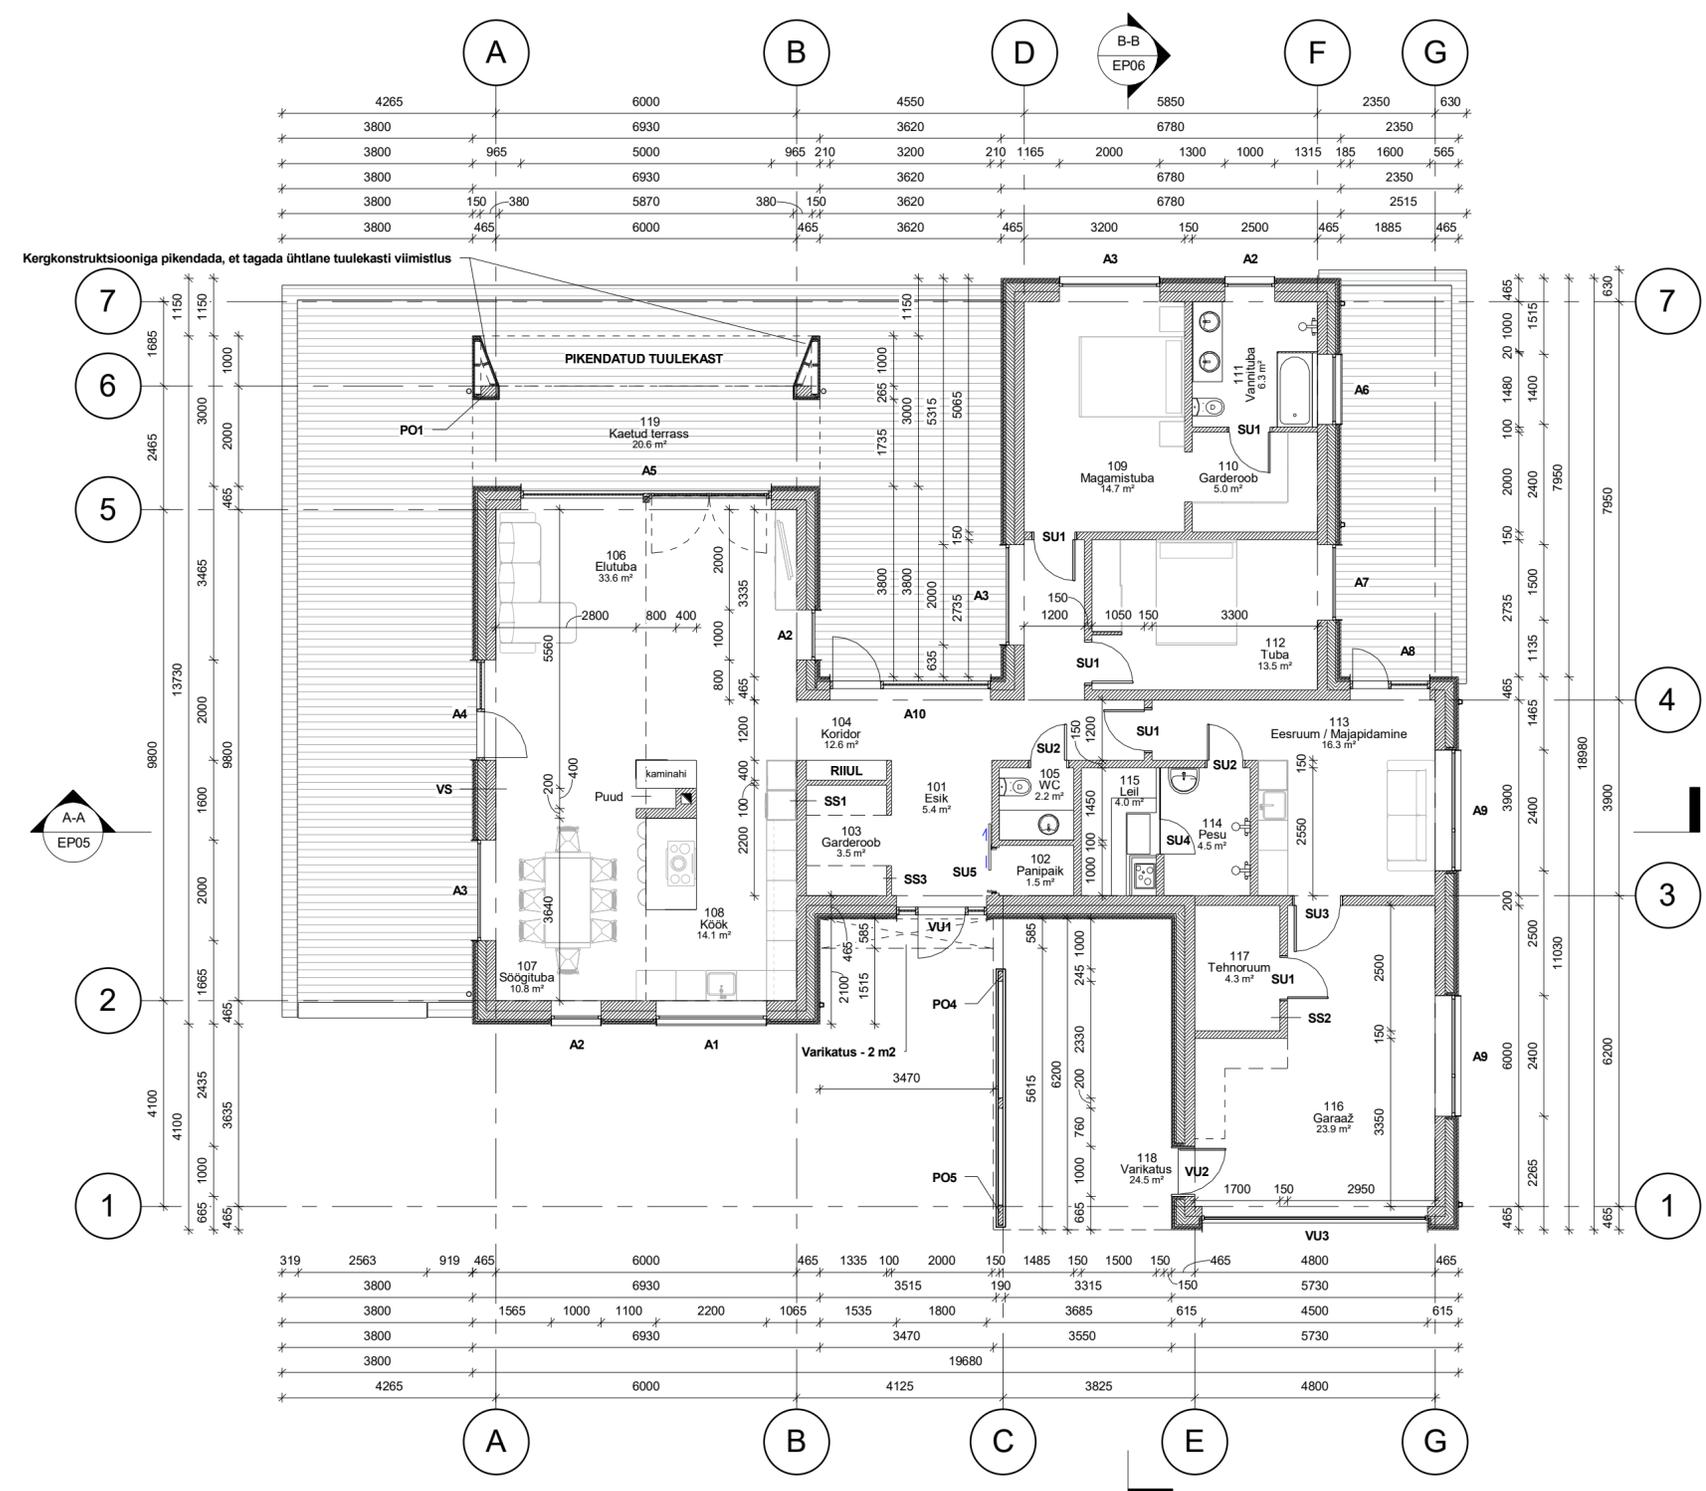

Ruumide eksplikatsioon			
Nr	Pindala	Nimetus	Kasutus
101	5.4 m <sup>2</sup>	Esik	Eluruum
102	1.5 m <sup>2</sup>	Panipaik	Eluruum
103	3.5 m <sup>2</sup>	Garderoob	Eluruum
104	12.6 m <sup>2</sup>	Koridor	Eluruum
105	2.2 m <sup>2</sup>	WC	Eluruum
106	33.6 m <sup>2</sup>	Elutuba	Eluruum
107	10.8 m <sup>2</sup>	Söögituba	Eluruum
108	14.1 m <sup>2</sup>	Köök	Eluruum
109	14.7 m <sup>2</sup>	Magamistuba	Eluruum
110	5.0 m <sup>2</sup>	Garderoob	Eluruum
111	6.3 m <sup>2</sup>	Vannituba	Eluruum
112	13.5 m <sup>2</sup>	Tuba	Eluruum
113	16.3 m <sup>2</sup>	Eesruum / Majapidamine	Eluruum
114	4.5 m <sup>2</sup>	Pesu	Eluruum
115	4.0 m <sup>2</sup>	Leil	Eluruum
116	23.9 m <sup>2</sup>	Garaaž	Üldkasutatav
117	4.3 m <sup>2</sup>	Tehnoruum	Tehnopind

176.2 m<sup>2</sup>

- VS - VÄLISSEIN**
- Siseviimistlus - vt. ruumi otstarbele
  - Kandekonstruksioon - Kergplokk - 200mm
  - Soojustus - Mineraal/Kiivill - 170mm
  - Tuuletõkkeplaat - Mineraalvill/Kiivill - 30mm
  - Tuulutusroov - Ehituspuut - 22x50mm, s. 600mm
  - Kinnitusroov - Ehituspuut - 22x50mm, s. 600mm
  - Viimistlus - Varieeruva laiusega 50...200mm vertikaalvooder - 21mm

- SS1 - SISESEIN 1**
- Siseviimistlus - vt. ruumi otstarbele
  - Kandekonstruksioon - Kergplokk - 200mm
  - Siseviimistlus - vt. ruumi otstarbele

- SS2 - SISESEIN 2**
- Siseviimistlus - vt. ruumi otstarbele
  - Kandekonstruksioon - Kergplokk - 150mm
  - Siseviimistlus - vt. ruumi otstarbele

- SS3 - SISESEIN 3**
- Siseviimistlus - vt. ruumi otstarbele
  - Kandekonstruksioon - Kergplokk / Karkass + 1x kipsplaat - 100mm
  - Siseviimistlus - vt. ruumi otstarbele

- PO1 - Kandepost**
- KANDEKONSTRUKTSIOON - MONOLIITNE R/B post - 300x200mm
  - HÜDROSOLATSIOON - Ümber perimeetri

- PO4 - Kandepost**
- KANDEKONSTRUKTSIOON - Liimpuitpost - 200x100mm

- PO5 - Kandepost**
- KANDEKONSTRUKTSIOON - Liimpuitpost - 400x100mm